




PP 1A km 0+012.72

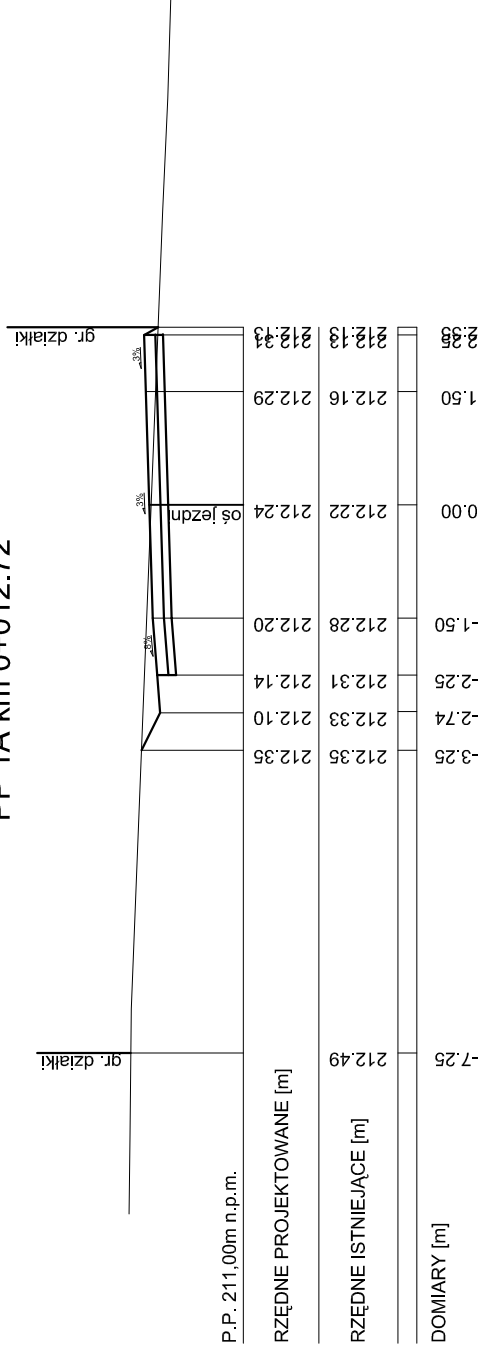

PP 2A km 0+027.97

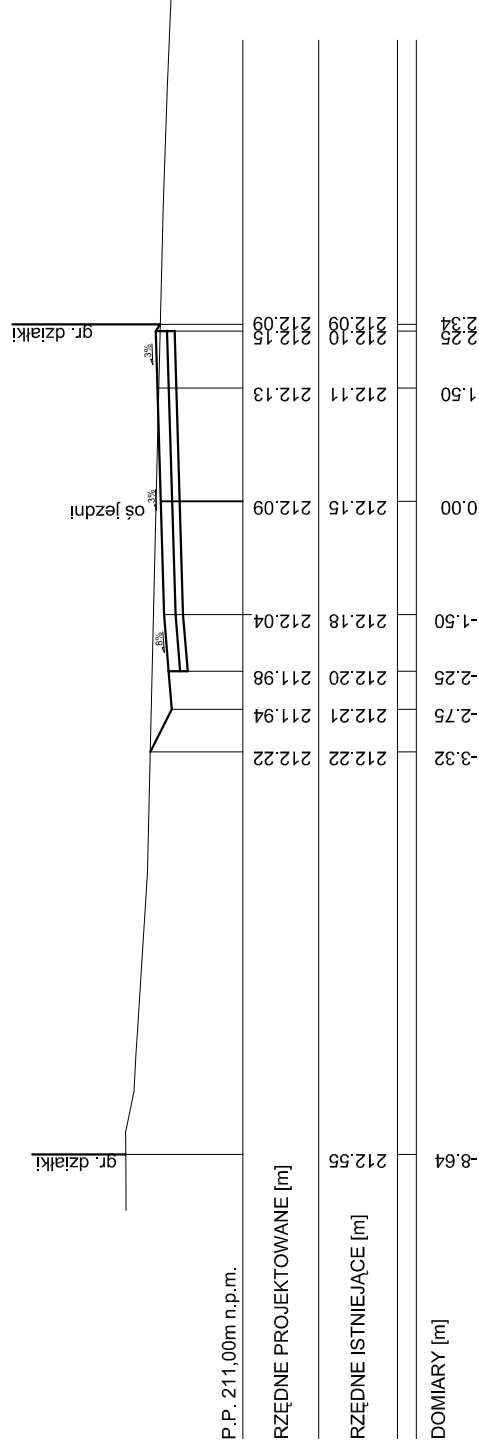

PP 3A km 0+058.23

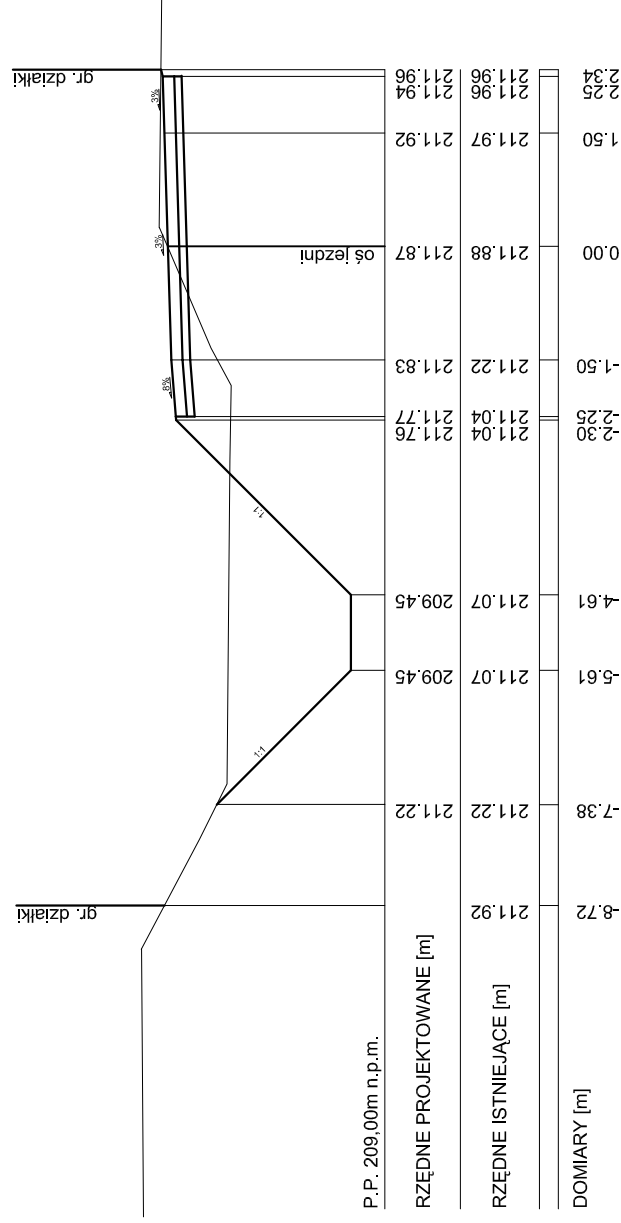

Biuro projektowe:



Investor:  
Gmina Kazimierza Wielka  
ul. T. Kościuszki 12  
28-500 Kazimierza Wielka

Nazwa:  
Budowa drogi gminnej Kazimierza Wielka - Odonów

Miejscowość:  
Odonów

Gmina:  
Kazimierza Wielka

Powiat:  
kazimierski

Województwo:  
świętokrzyskie

Adres:  
30-710 Kraków ul. Krzywda 12A/BS5

Etap:  
PROJEKT ARCHITEKTONICZNO-BUDOWLANY  
BRANŻA DROGOWA, KANALIZACJA DESZCZOWA

Projektant:  
mgr inż. Marek Faryna

Podpis:  
Upr. MAP0286I/POOD007  
Specjalność drogowa

Sprawdzający:  
mgr inż. Grzegorz Plecha

Podpis:  
Upr. SLK1096I/POOD005  
Specjalność drogowa

Tytuł:  
Przekroje poprzeczne - XIV

Projekt nr.: 28

Data: Kraków, listopad 2008 r.

Skala: 1:100

Nr rys.: 5.14