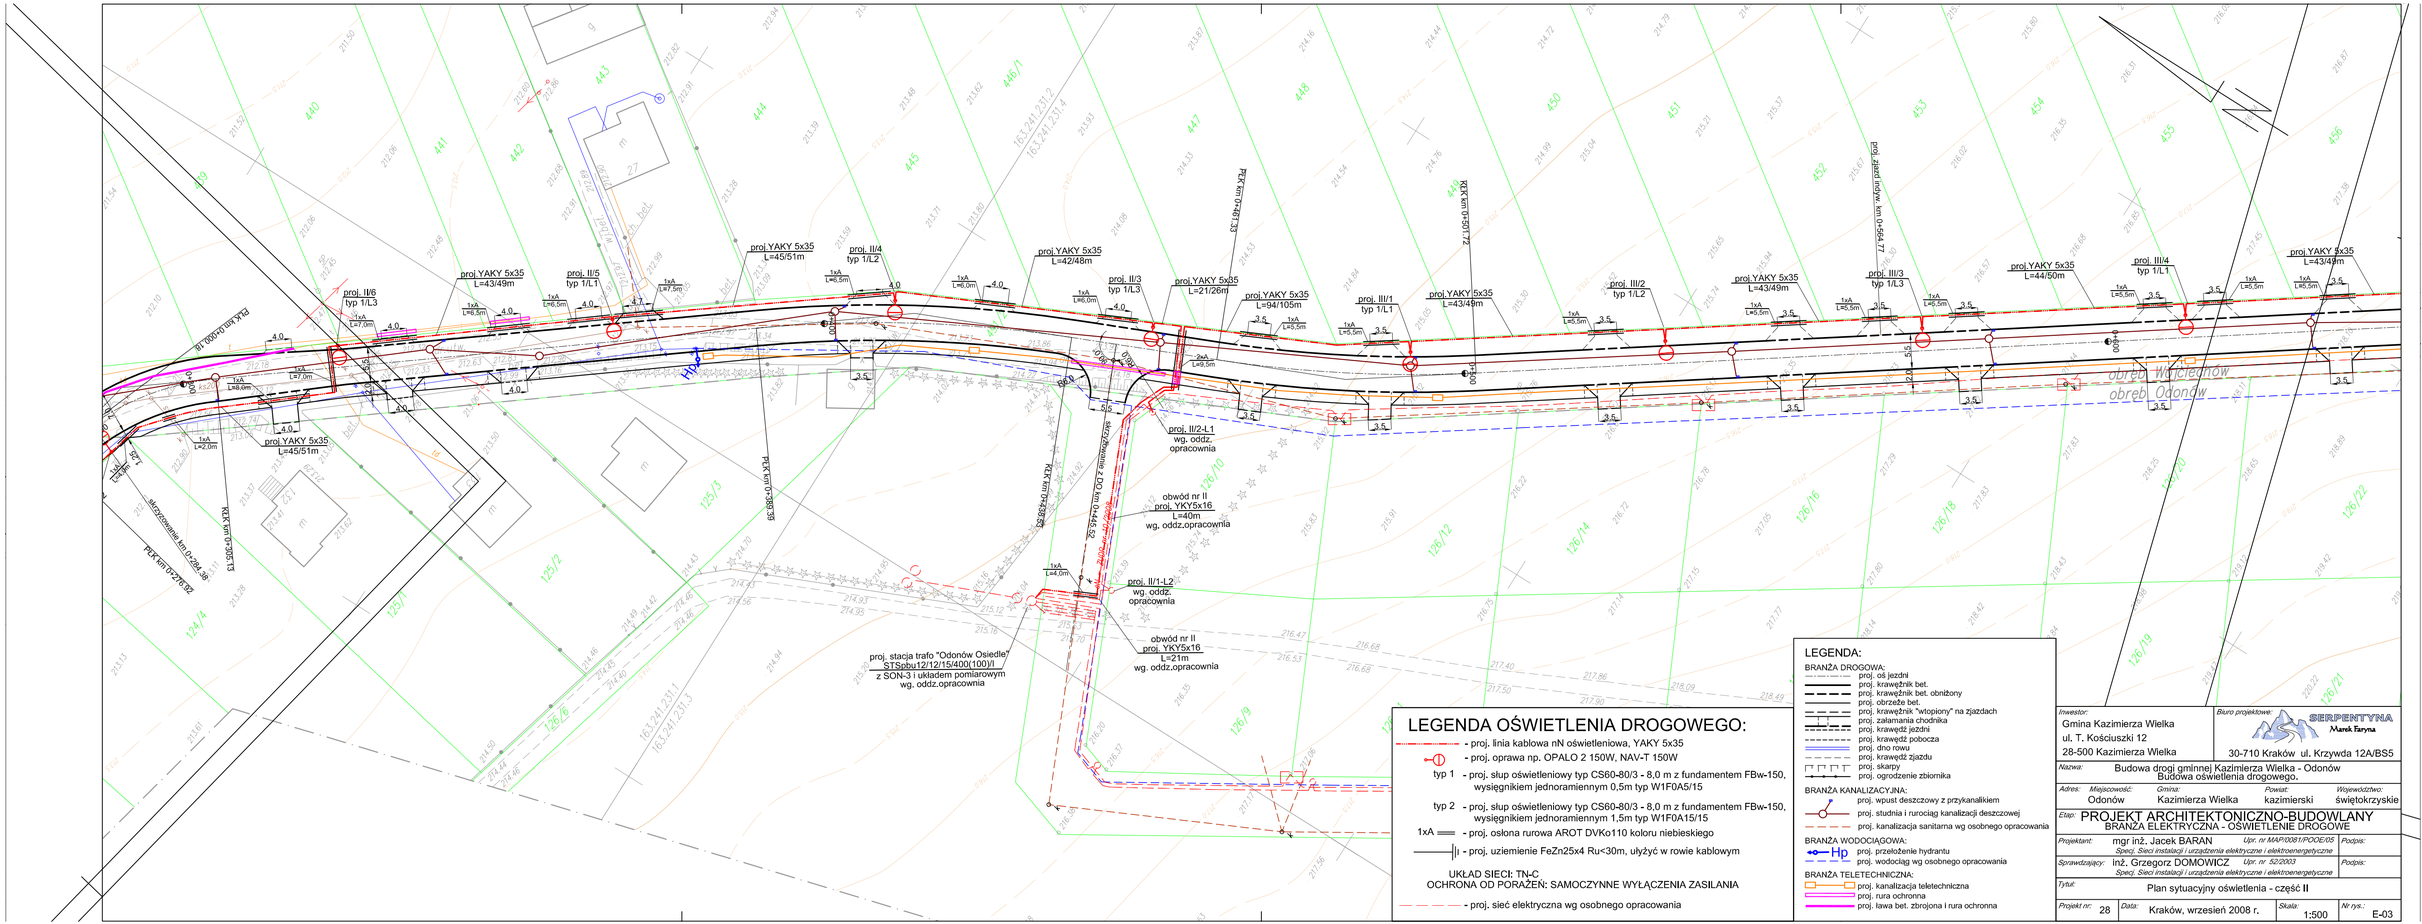

LEGENDA OŚWIETLENIA DROGOWEGO:

- proj. linia kablowa nN oświetleniowa, YAKY 5x35
- proj. oprawa np. OPALO 2 150W, NAV-T 150W
- typ 1 - proj. słup oświetleniowy typ CS60-80/3 - 8,0 m z fundamentem FBw-150, wysięgnikiem jednoramiennym 0,5m typ W1F0A5/15
- typ 2 - proj. słup oświetleniowy typ CS60-80/3 - 8,0 m z fundamentem FBw-150, wysięgnikiem jednoramiennym 1,5m typ W1F0A15/15
- 1xA - proj. osłona rurowa AROT DVKo110 koloru niebieskiego
- proj. uziemienie FeZn25x4 Ru<30m, ułyżyć w rowie kablowym

UKŁAD SIECI: TN-C
OCHRONA OD PORAŻEŃ: SAMOCZYNNE WYŁĄCZENIA ZASILANIA

- proj. sieć elektryczna wg osobnego opracowania

LEGENDA:

BRANŻA DROGOWA:
- proj. oś jezdni
- proj. krawężnik bet.
- proj. krawężnik bet. obniżony
- proj. obrzeże bet.
- proj. krawężnik "wtopiony" na zjazdach
- proj. załamania chodnika
- proj. krawędź jezdni
- proj. krawędź pobocza
- proj. dno rowu
- proj. krawędź zjazdu
- proj. skarpy
- proj. ogrodzenie zbiornika

BRANŻA KANALIZACYJNA:
- proj. wpust deszczowy z przykanalikiem
- proj. studnia i rurociąg kanalizacji deszczowej
- proj. kanalizacja sanitarna wg osobnego opracowania

BRANŻA WODOCIĄGOWA:
- Hp proj. przekłelenie hydrantu
- proj. wodociąg wg osobnego opracowania

BRANŻA TELETECHNICZNA:
- proj. kanalizacja teletechniczna
- proj. rura ochronna
- proj. ława bet. zbrojona i rura ochronna

Inwestor:	Gmina Kazimierza Wielka ul. T. Kościuszki 12 28-500 Kazimierza Wielka
Biuro projektowe:	SERPENTYNA Marek Faryna 30-710 Kraków ul. Krzywda 12A/BS5
Nazwa:	Budowa drogi gminnej Kazimierza Wielka - Odonów Budowa oświetlenia drogowego.
Adres: Miejscowość:	Odonów
Gmina:	Kazimierza Wielka
Powiat:	kazimierski
Województwo:	świętokrzyskie
Etap:	PROJEKT ARCHITEKTONICZNO-BUDOWLANY BRANŻA ELEKTRYCZNA - OŚWIETLENIE DROGOWE
Projektant:	mgr inż. Jacek BARAN — Upr. nr MAP/0081/PODE/05 — Spec. Sieci instalacji i urządzenia elektryczne i elektroenergetyczne — Podpis:
Sprawdzający:	inż. Grzegorz DOMOWICZ — Upr. nr 52/2003 — Spec. Sieci instalacji i urządzenia elektryczne i elektroenergetyczne — Podpis:
Tytuł:	Plan sytuacyjny oświetlenia - część II
Projekt nr:	28
Data:	Kraków, wrzesień 2008 r.
Skala:	1:500
Nr rys.:	E-03