
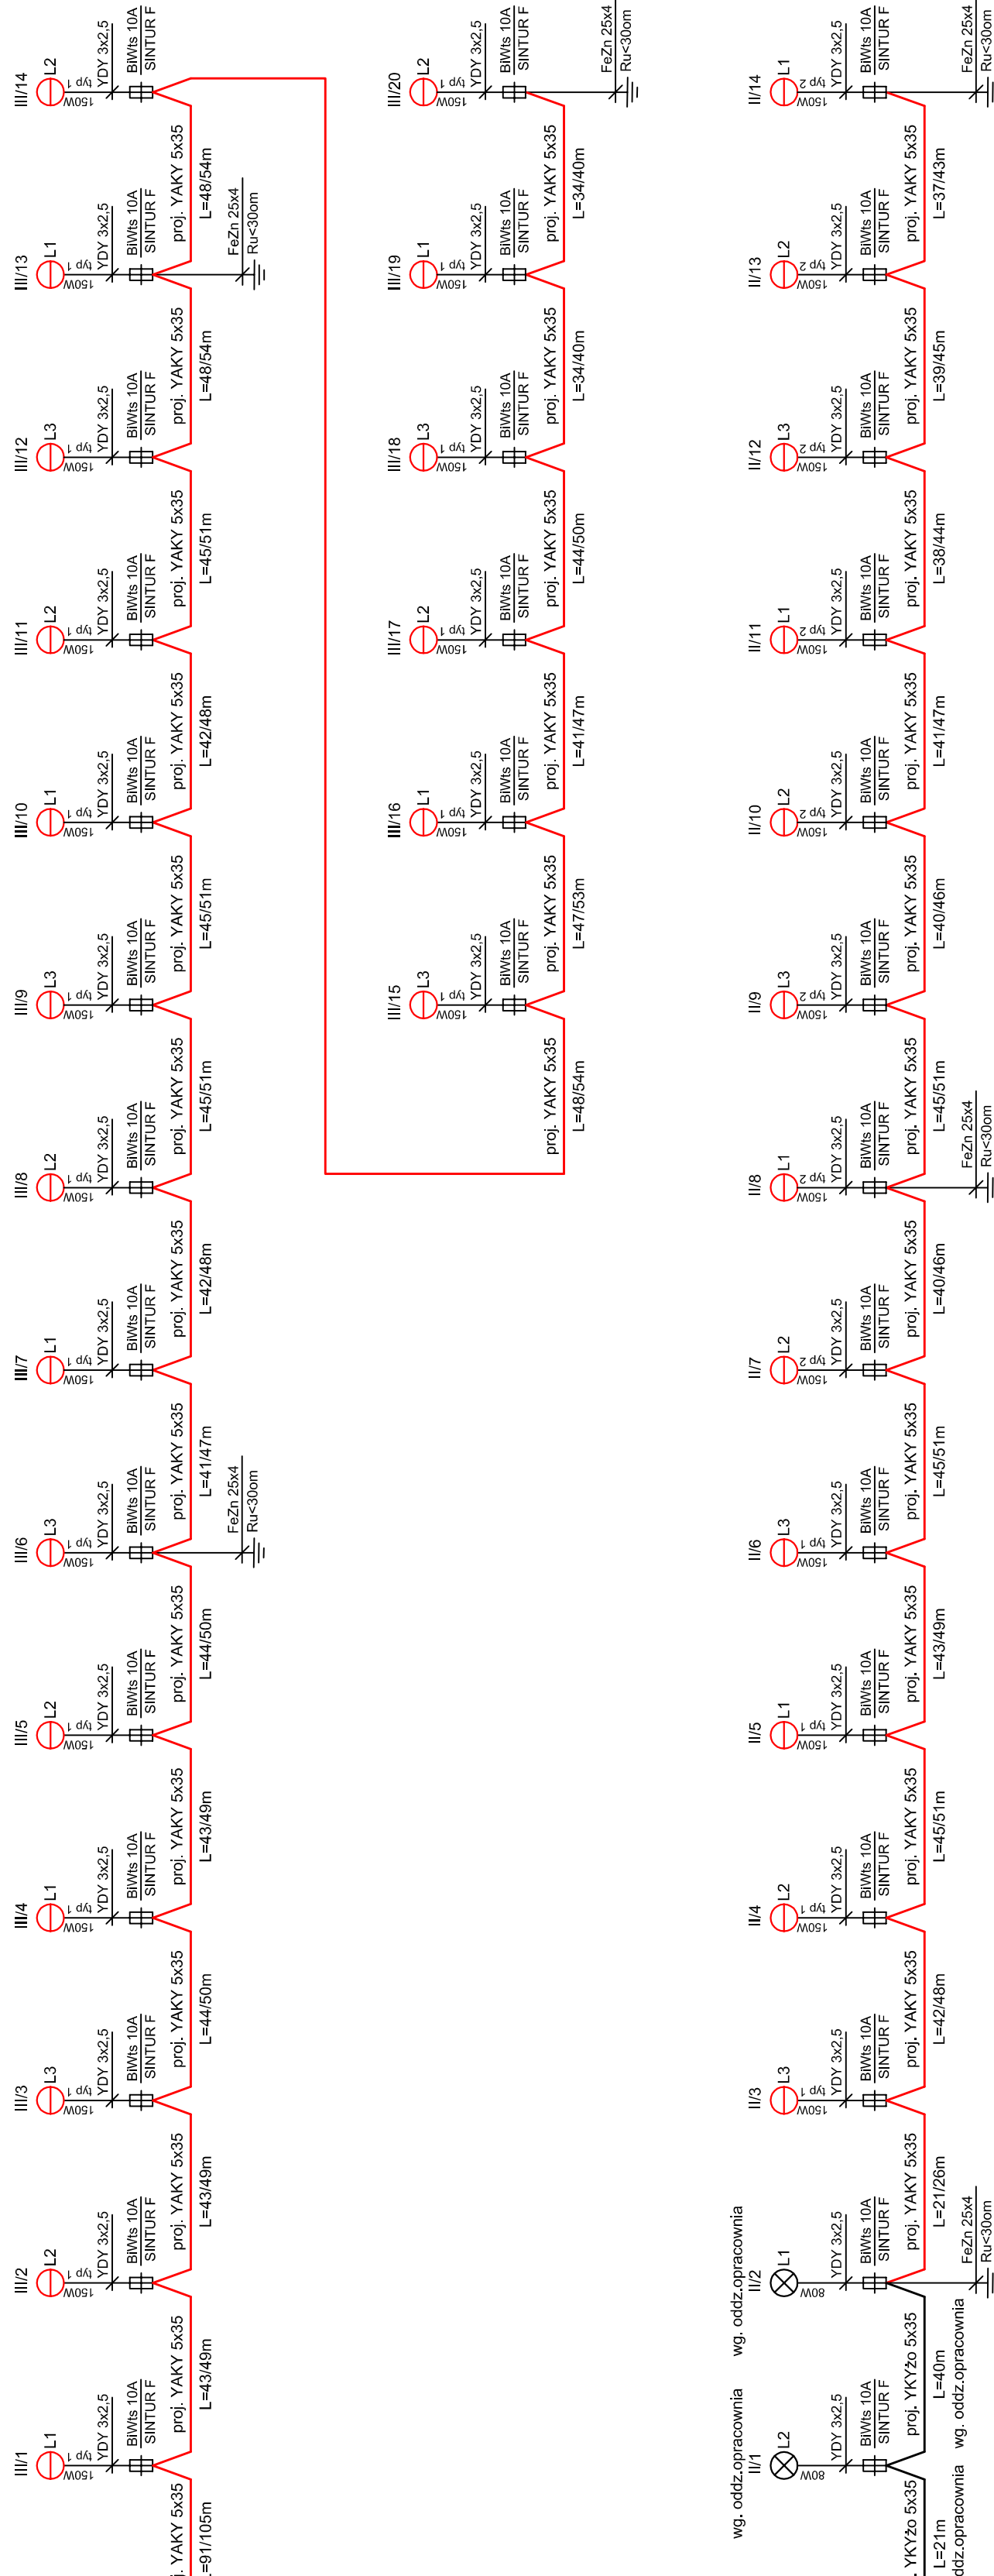


SCHEMAT IDEOWY BUDOWY OŚWIETLENIA Z SON-3

proj. stacja trafo
ODONÓW OSIEDLE
STSpbu12/12/15/400(100)/I
wg. oddz. opracowania

proj. SON-3
przy stacji trafo
wg. oddz. opracowania

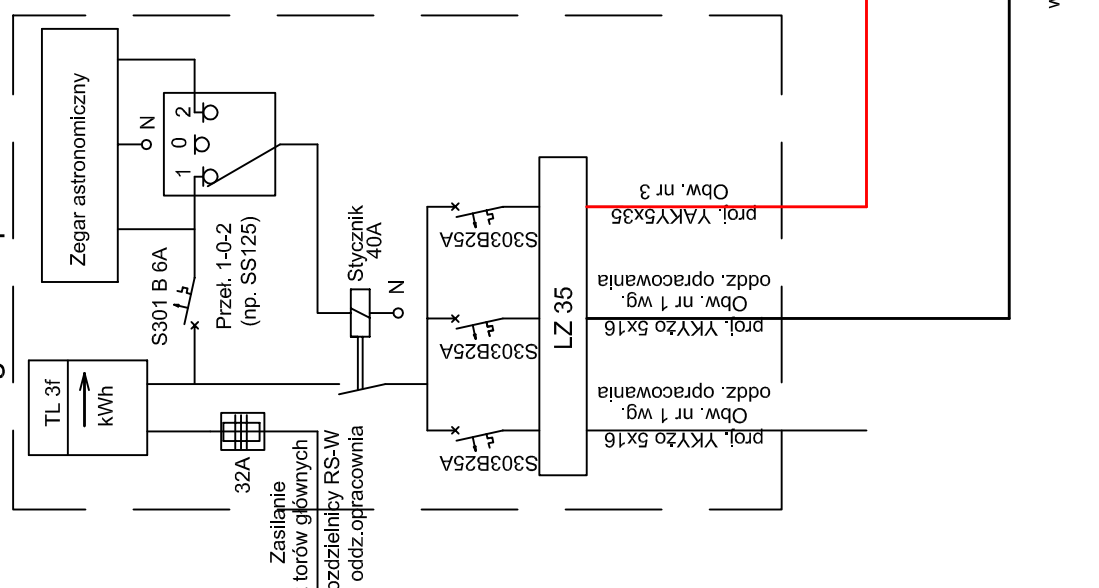

LEGENDA OŚWIETLENIA DROGOWEGO:

- proj. linia kablowa nN oświetleniowa, YAKY 5x35
- proj. linia kablowa nN oświetleniowa, YKY20 5x16, wg. oddz. opracowania
- proj. linia kablowa nN oświetleniowa, YKY20 5x16, wg. oddz. opracowania
- proj. oprawa np. OPALO 2 150W, NAV-T 150W

typ 1 - proj. słup oświetleniowy typ CS60-80/3 - 8,0 m z fundamentem FBw-150, wysięgnikiem jednoramiennym 0,5m typ W1F0A5/15

typ 2 - proj. słup oświetleniowy typ CS60-80/3 - 8,0 m z fundamentem FBw-150, wysięgnikiem jednoramiennym 1,5m typ W1F0A15/15

1xA - proj. osłona rurowa AROT DVK0110 koloru niebieskiego

|| - proj. uzdmienie FeZn25x4 Ru<30m, użyzyć w rowie kablowym

UKŁAD SIECI: TN-C
OCHRONA OD PORAZENI: SAMOCZYNNY WYŁĄCZENIA ZASILANIA

Biurowie projektowe: **SERPENTYNA**
Marek Taryna

Investor: Gmina Kazimierza Wielka
ul. T. Kosciuszki 12

Mazow: Budowa drogi ominiowej Kazimierza Wielka - Odonów
28-500 Kazimierza Wielka

Adres: Miejsce: Budowa oświetlenia drogowego.

Adres: Miejsce: Budowa oświetlenia drogowego.

Województwo: Świętokrzyskie

Projektant: mgr inż. Jacek BARAN Upr. nr MAP/0081/POCE/05 Podpis:

Sprawdzający: inż. Grzegorz DOMOWICZ Upr. nr 52/2003 Podpis:

Typ: Schemat ideowy budowy oświetlenia z SON-3

Projekt nr: 28 Data: Kraków, wrzesień 2008 r. Skala: 1:-- Nr rys.: E-06