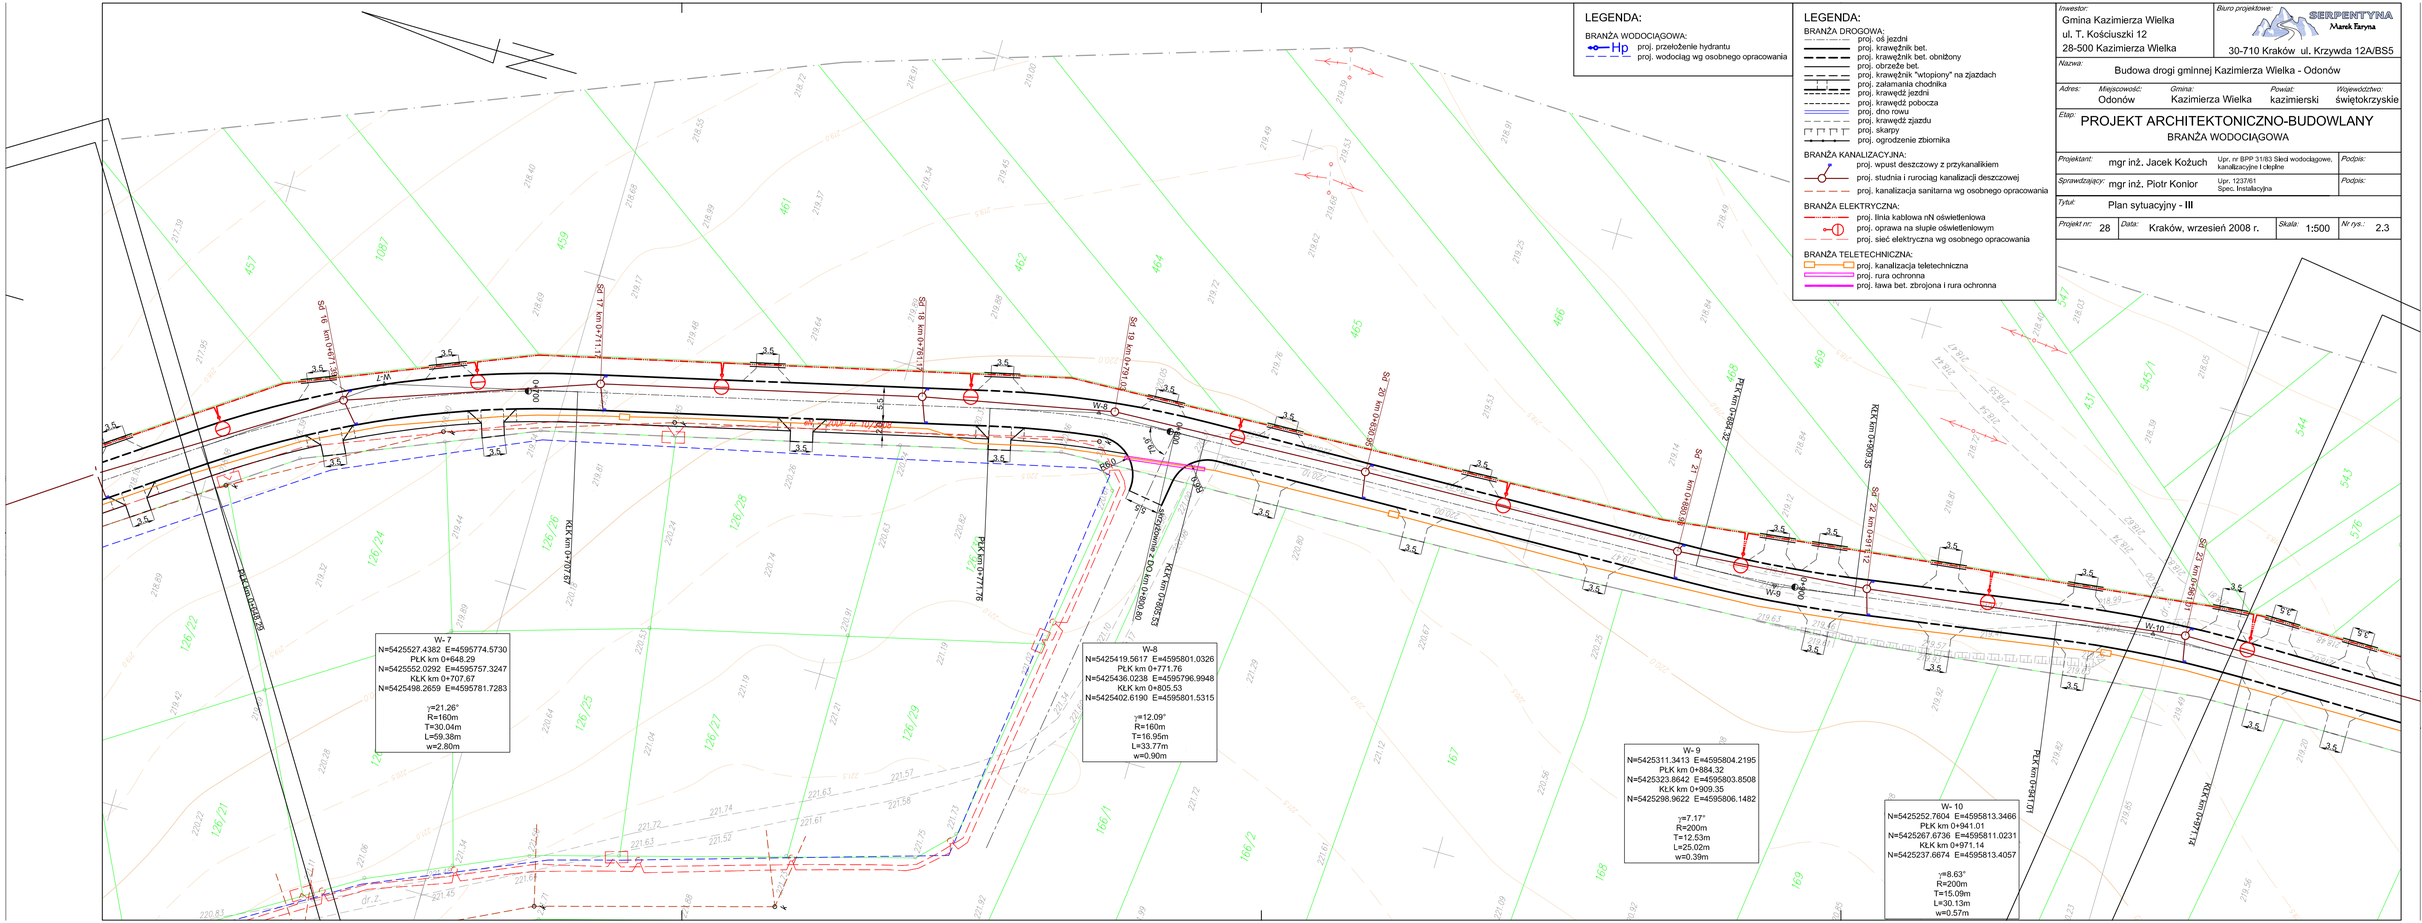

Inwestor:
Gmina Kazimierza Wielka
ul. T. Kościuszki 12
28-500 Kazimierza Wielka

Biuro projektowe:
SERPENTYNA Marek Faryna
30-710 Kraków ul. Krzywda 12A/BS5

Nazwa:
Budowa drogi gminnej Kazimierza Wielka - Odonów

Adres: Odonów | Miejscowość: | Gmina: Kazimierza Wielka | Powiat: kazimierski | Województwo: świętokrzyskie

Etap:
PROJEKT ARCHITEKTONICZNO-BUDOWLANY
BRANŻA WODOCIĄGOWA

Projektant:	mgr inż. Jacek Kożuch	Upr. nr BPP 31/83 Sieci wodociągowe, kanalizacyjne i ciepłne	Podpis:
Sprawdzający:	mgr inż. Piotr Konior	Upr. 123/76 Spec. Instalacyjna	Podpis:

Tytuł: Plan sytuacyjny - III

Projekt nr:	Data:	Skala:	Nr rys.:
28	Kraków, wrzesień 2008 r.	1:500	2.3