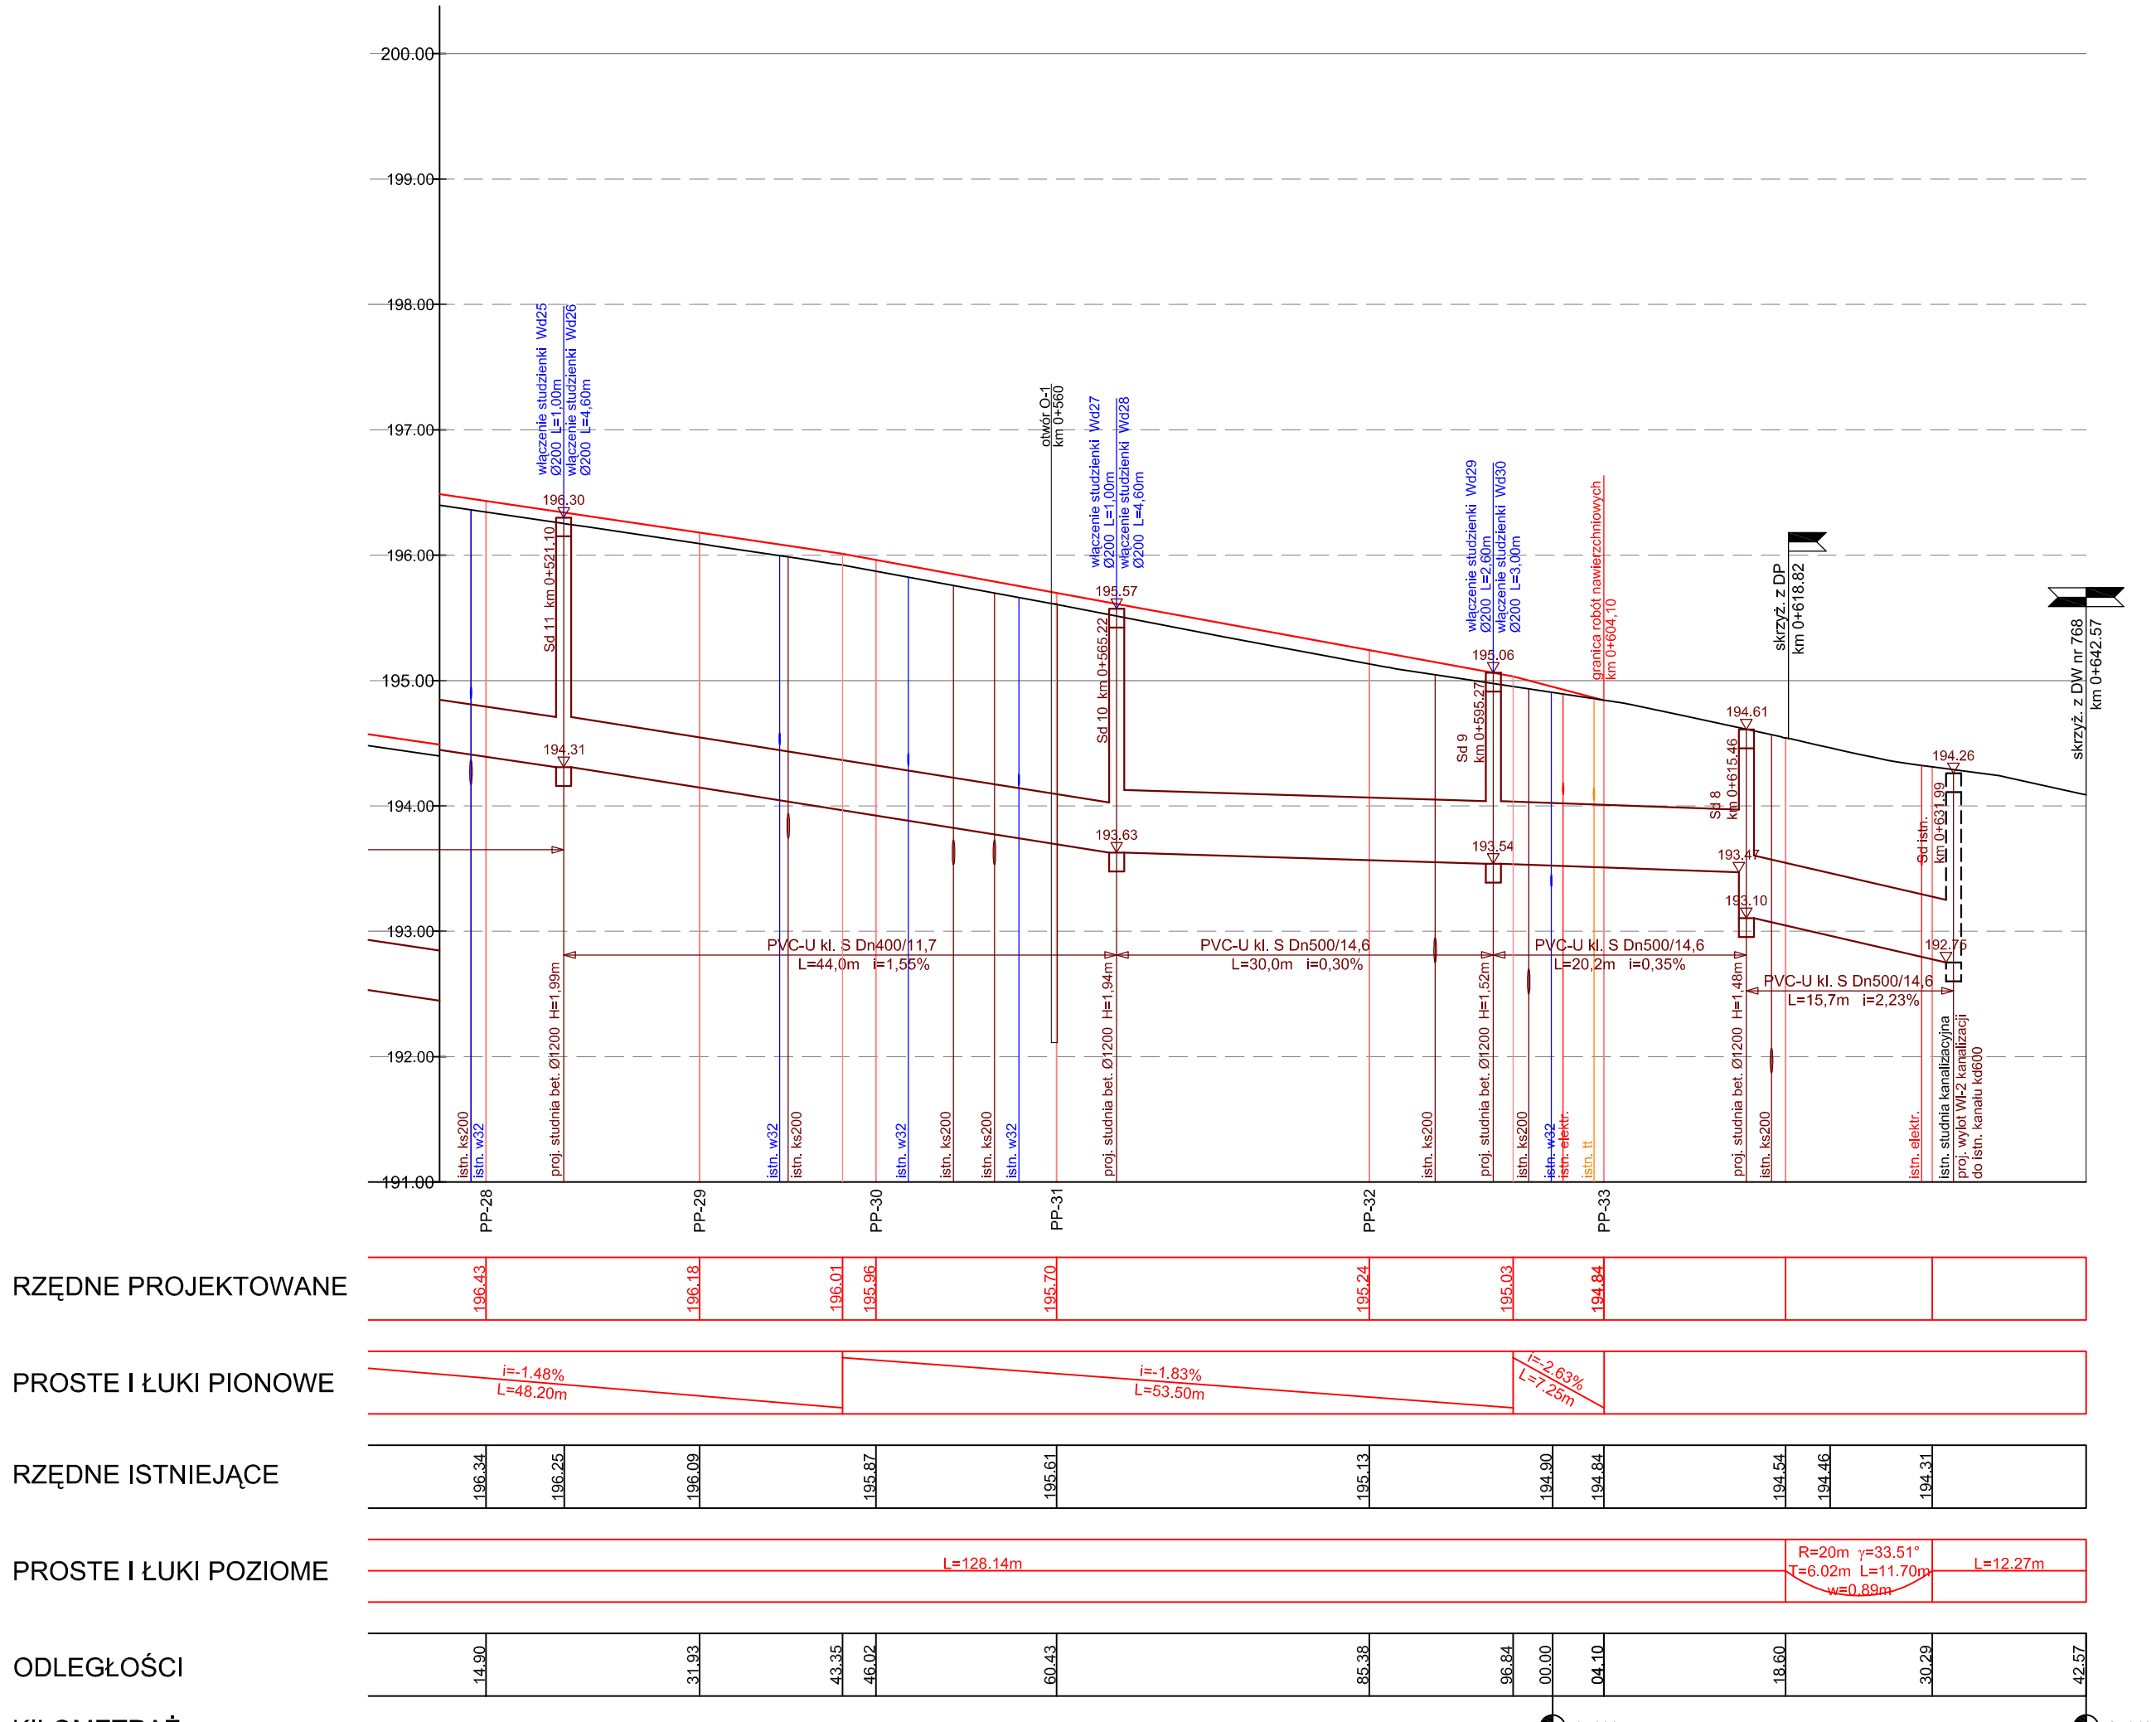

SPOSÓB UŁOŻENIA RUR KANALIZACYJNYCH PP i PVC W WYKOPIE

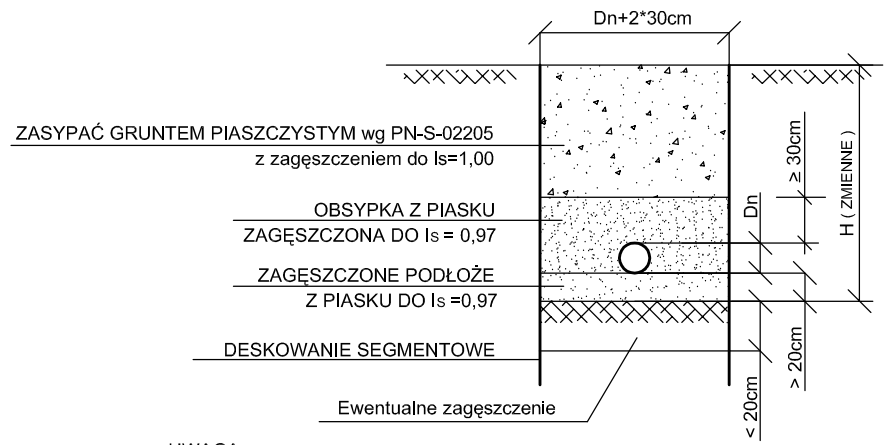

UWAGA:

Istniejące sieci uzbrojenia terenu w miejscach skrzyżowań z proj. kanalizacją, zabezpieczyć przez założenie rury stalowej dwudzielnej

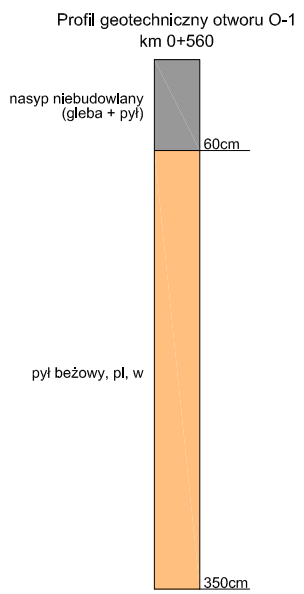

LEGENDA:

- istn. profil podłużny w osi drogi
- proj. niweleta jezdni
- proj. profil kanalizacji deszczowej
- Sd16 — proj. studnia kanalizacji deszczowej
- W istn. wodociąg
- t istn. sieć teletechniczna
- e istn. sieć elektryczna
- ks istn. kanalizacja sanitarna

Inwestor: Gmina Kazimierza Wielka ul. T. Kościuszki 12 28-500 Kazimierza Wielka	*Biuro projektowe:* SERPENTYNA Marek Faryna 30-710 Kraków ul. Krzywda 12A/BS5
Nazwa: Przebudowa ul. Krakowskiej w Kazimierzy Wielkiej	
Adres: Miejscowość: Kazimierza Wielka	*Gmina:* Kazimierza Wielka / *Powiat:* kazimierski / *Województwo:* świętokrzyskie
Etap: PROJEKT ARCHITEKTONICZNO-BUDOWLANY BRANŻA DROGOWA	
Projektant: mgr inż. Marek Faryna	Upr. MAP/0285/POOD/07 Specjalność drogowa / *Podpis:*
Sprawdzający: mgr inż. Grzegorz Plecha	Upr. SLK/1096/POOD/05 Specjalność drogowa / *Podpis:*
Tytuł: Profil podłużny - III	
Projekt nr: 27 / *Data:* Kraków, sierpień 2008 r.	*Skala:* 1:50/500 / *Nr rys.:* 3.3