



# TYPOWE ROZWIĄZANIE ZJAZDU INDYWIDUALNEGO


SKALA 1:50

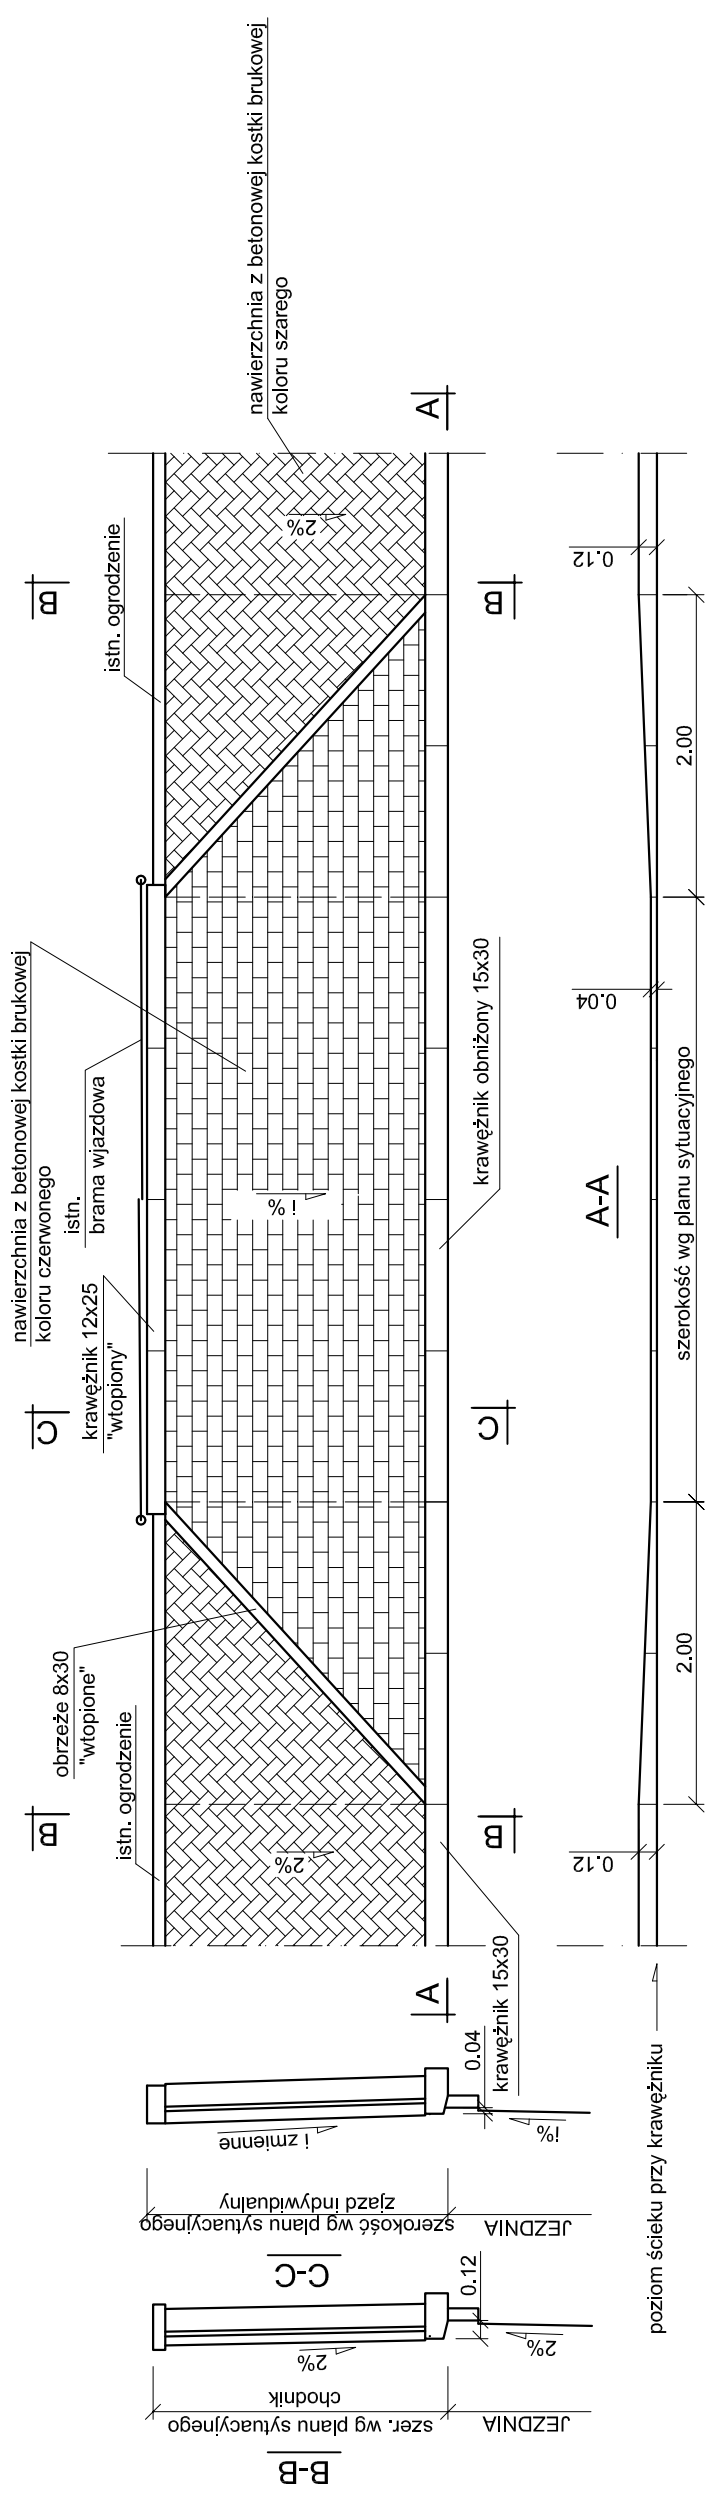

# TYPOWE ROZWIĄZANIE PRZEJŚCIA DLA PIESZYCH

SKALA 1:50

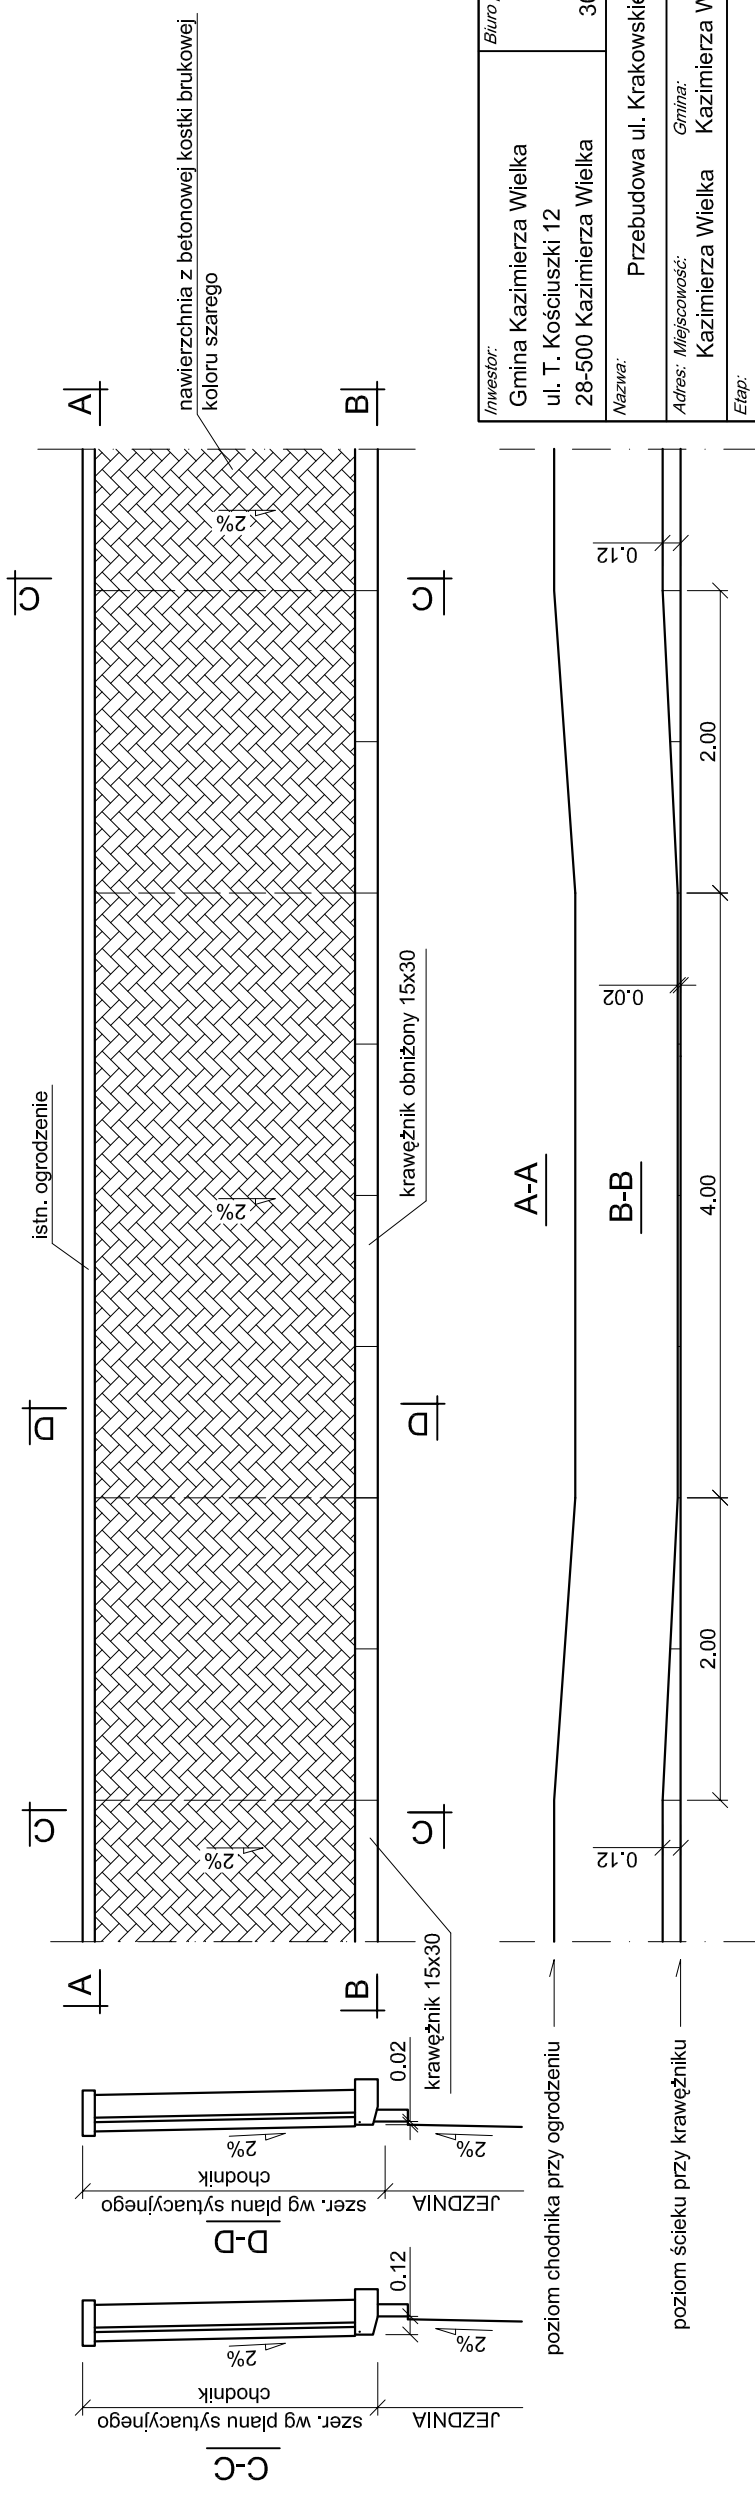

Inwestor: Gmina Kazimierza Wielka ul. T. Kościuszki 12 28-500 Kazimierza Wielka		Biuro projektowe:  SERPENTYNA Marek Faryna	
Nazwa: Przebudowa ul. Krakowskiej w Kazimierzy Wielkiej		30-710 Kraków ul. Krzywda 12A/BS5	
Adres: Miejscowość: Kazimierza Wielka		Powiat: kazimierski	
Etap: PROJEKT ARCHITEKTONICZNO-BUDOWLANY BRANŻA DROGOWA		Województwo: świętokrzyskie	
Projektant: mgr inż. Marek Faryna		Podpis: Upr. MAP102861POOD107 Specjalność drogowa	
Sprawdzający: mgr inż. Grzegorz Plecha		Podpis: Upr. SLK10861POOD105 Specjalność drogowa	
Tytuł: Przekroje typowe - II			
Projekt nr: 27	Data: Kraków, sierpień 2008 r.	Skala: 1:50	Nr rys.: 4.2