PP - 21 km 0+387.76

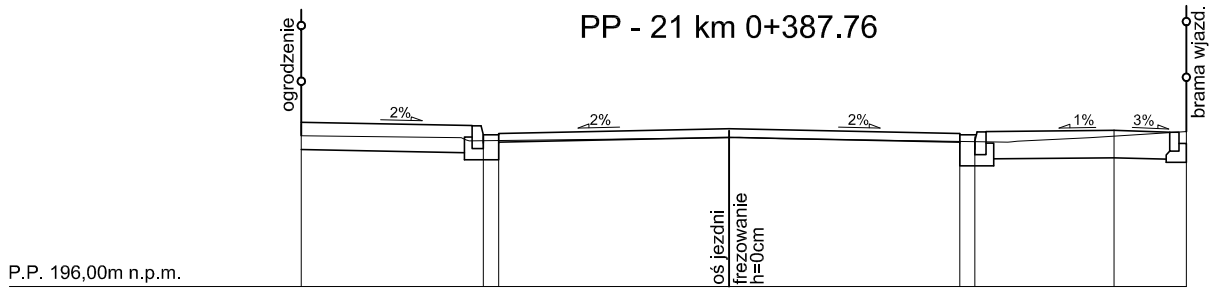

P.P. 196,00m n.p.m.						
RZĘDNE PROJEKTOWANE [m]	198.17	198.12 198.00 198.02	198.08	198.02 198.00 198.04	198.06	198.05
RZĘDNE ISTNIEJĄCE [m]	197.99	197.92 197.93	197.97	197.92 197.91	197.99	198.05
DOMIARY [m]	-5.66	-3.25 -3.05	0.00	3.05 3.25	5.09	6.05

PP - 22 km 0+406.13

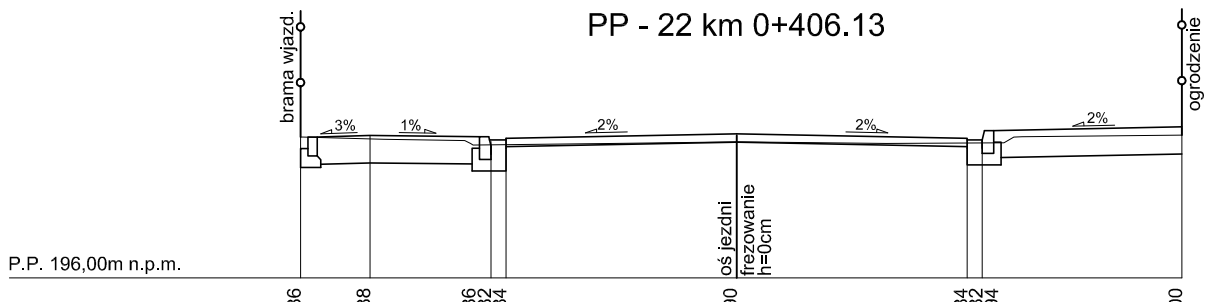

P.P. 196,00m n.p.m.						
RZĘDNE PROJEKTOWANE [m]	197.86	197.88	197.86 197.82 197.84	197.90	197.84 197.82 197.94	198.00
RZĘDNE ISTNIEJĄCE [m]	197.86	197.84	197.76 197.76	197.80	197.78 197.78	197.89
DOMIARY [m]	-5.77	-4.85	-3.25 -3.05	0.00	3.05 3.25	5.89

PP - 23 km 0+424.49

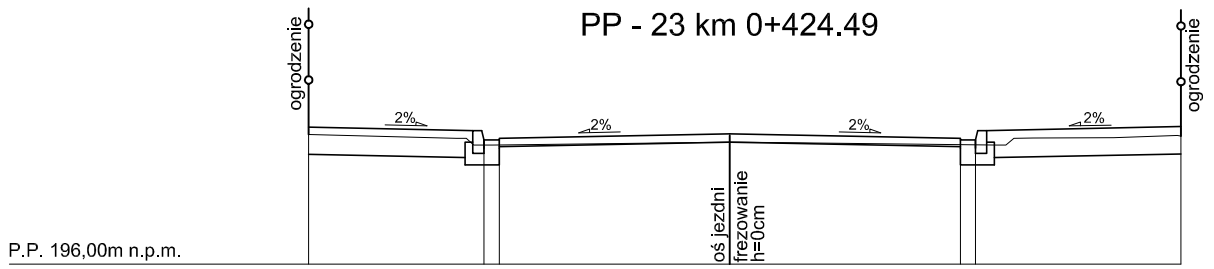

P.P. 196,00m n.p.m.						
RZĘDNE PROJEKTOWANE [m]	197.81	197.76 197.64 197.66	197.73	197.66 197.64 197.76	197.82	
RZĘDNE ISTNIEJĄCE [m]	197.72	197.58 197.58	197.61	197.58 197.58	197.69	
DOMIARY [m]	-5.57	-3.25 -3.05	0.00	3.05 3.25	5.97	

PP - 24 km 0+443.42

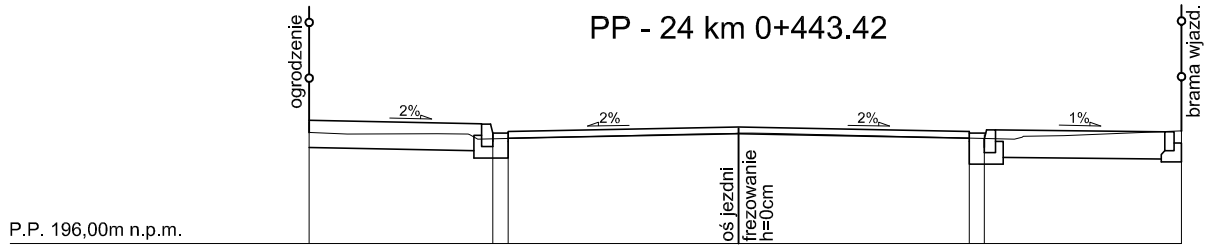

P.P. 196,00m n.p.m.						
RZĘDNE PROJEKTOWANE [m]	197.63	197.58 197.46 197.48	197.54		197.48 197.46 197.50	197.49
RZĘDNE ISTNIEJĄCE [m]	197.47	197.38 197.39	197.46		197.39 197.39	197.49
DOMIARY [m]	-5.68	-3.25 -3.05	0.00		3.05 3.25	5.86

PP - 25 km 0+459.73

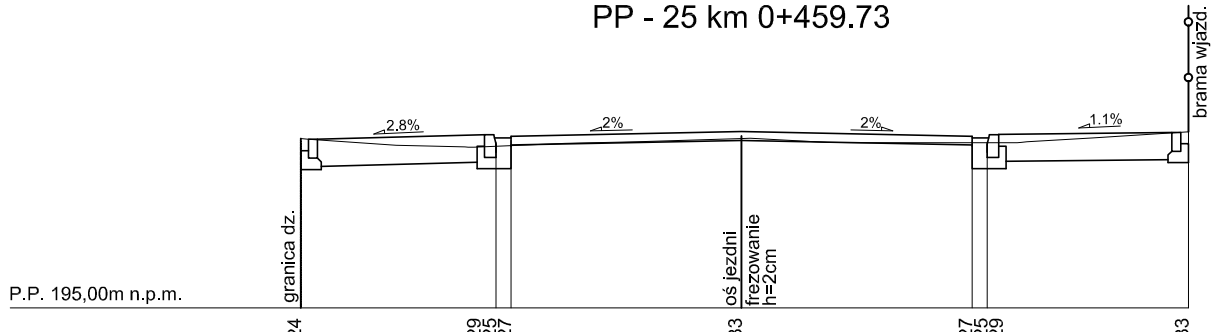

P.P. 195,00m n.p.m.						
RZĘDNE PROJEKTOWANE [m]	197.24	197.29 197.25 197.27	197.33		197.27 197.25 197.29	197.33
RZĘDNE ISTNIEJĄCE [m]	197.24	197.14 197.14	197.24		197.18 197.18	197.33
DOMIARY [m]	-5.83	-3.25 -3.05	0.00		3.05 3.25	5.91

Inwestor: Gmina Kazimierza Wielka ul. T. Kościuszki 12 28-500 Kazimierza Wielka		*Biuro projektowe:* SERPENTYNA Marek Faryna 30-710 Kraków ul. Krzywda 12A/BS5	
Nazwa: Przebudowa ul. Krakowskiej w Kazimierzy Wielkiej			
Adres: Miejscowość: Kazimierza Wielka	*Gmina:* Kazimierza Wielka	*Powiat:* kazimierski	*Województwo:* świętokrzyskie
Etap: PROJEKT ARCHITEKTONICZNO-BUDOWLANY BRANŻA DROGOWA			
Projektant: mgr inż. Marek Faryna	Upr. MAP/0285/POOD/07 Specjalność drogowa	*Podpis:*	
Sprawdzający: mgr inż. Grzegorz Piecha	Upr. SLK/1096/POOD/05 Specjalność drogowa	*Podpis:*	
Tytuł: Przekroje poprzeczne - V			
Projekt nr: 27	*Data:* Kraków, sierpień 2008 r.	*Skala:* 1:100	*Nr rys.:* 5.5