PP - 31 km 0+560.43

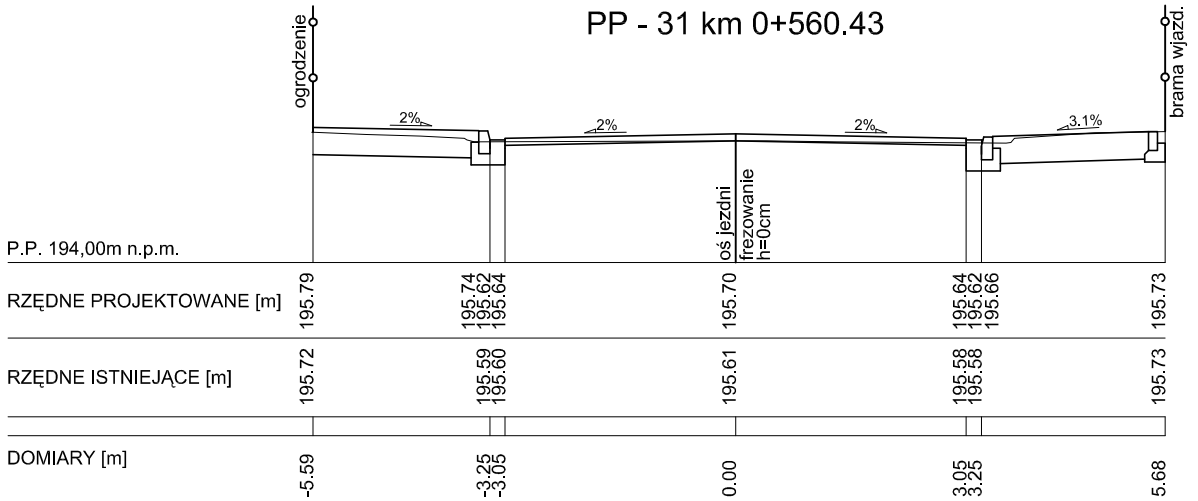

PP - 32 km 0+585.38

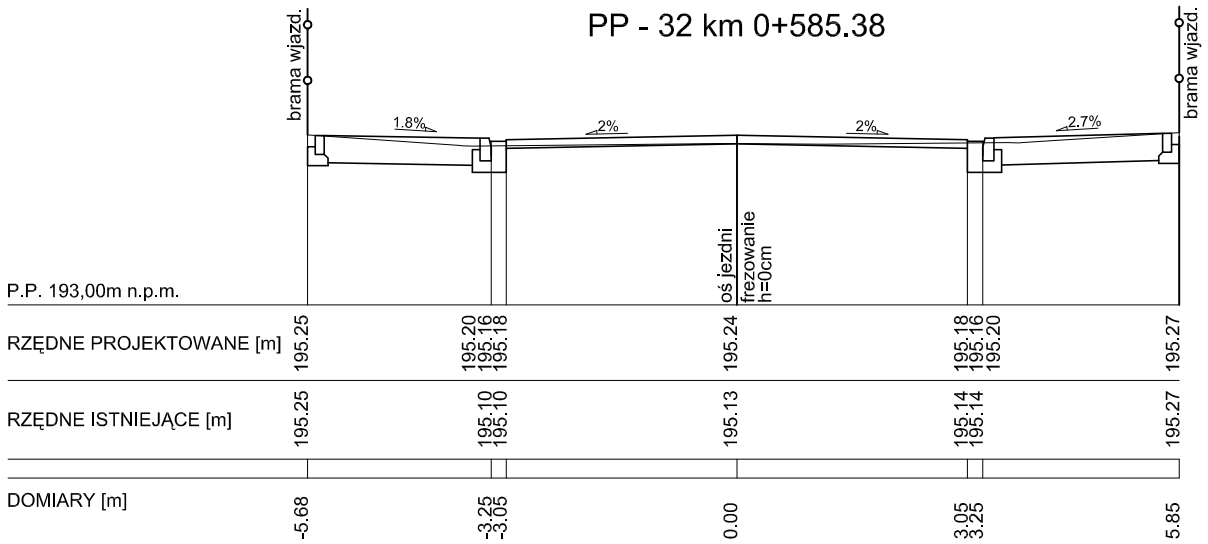

PP - 33 km 0+604.10

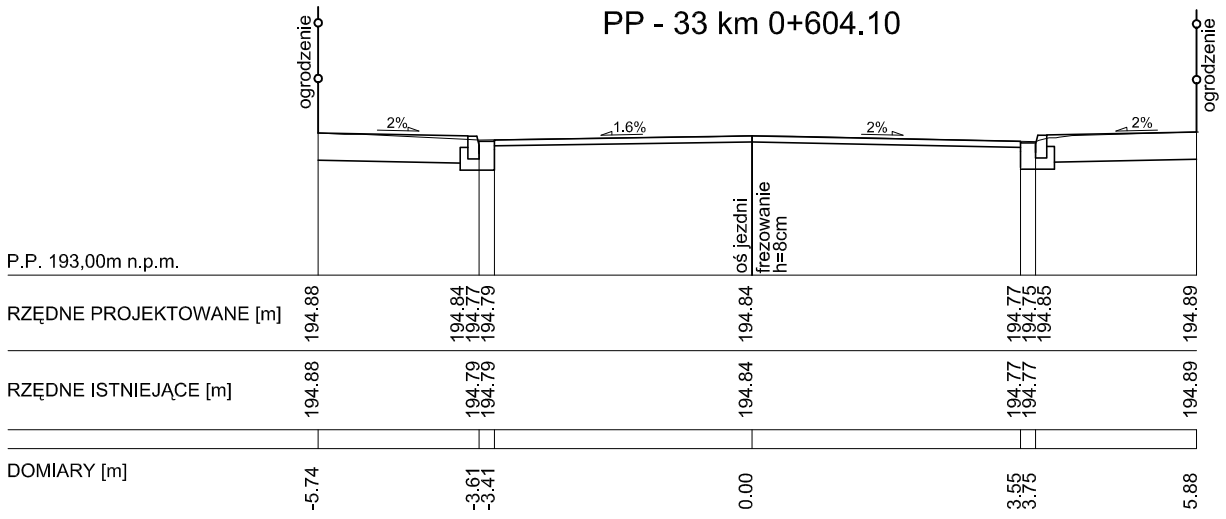

Inwestor: Gmina Kazimierza Wielka ul. T. Kościuszki 12 28-500 Kazimierza Wielka		*Biuro projektowe:* SERPENTYNA Marek Faryna 30-710 Kraków ul. Krzywda 12A/BS5	
Nazwa: Przebudowa ul. Krakowskiej w Kazimierzy Wielkiej			
Adres: Miejscowość: Kazimierza Wielka	*Gmina:* Kazimierza Wielka	*Powiat:* kazimierski	*Województwo:* świętokrzyskie
Etap: PROJEKT ARCHITEKTONICZNO-BUDOWLANY BRANŻA DROGOWA			
Projektant: mgr inż. Marek Faryna	Upr. MAP/0285/POOD/07 Specjalność drogowa	*Podpis:*	
Sprawdzający: mgr inż. Grzegorz Piecha	Upr. SLK/1096/POOD/05 Specjalność drogowa	*Podpis:*	
Tytuł: Przekroje poprzeczne - VII			
Projekt nr: 27	*Data:* Kraków, sierpień 2008 r.	*Skala:* 1:100	*Nr rys.:* 5.7