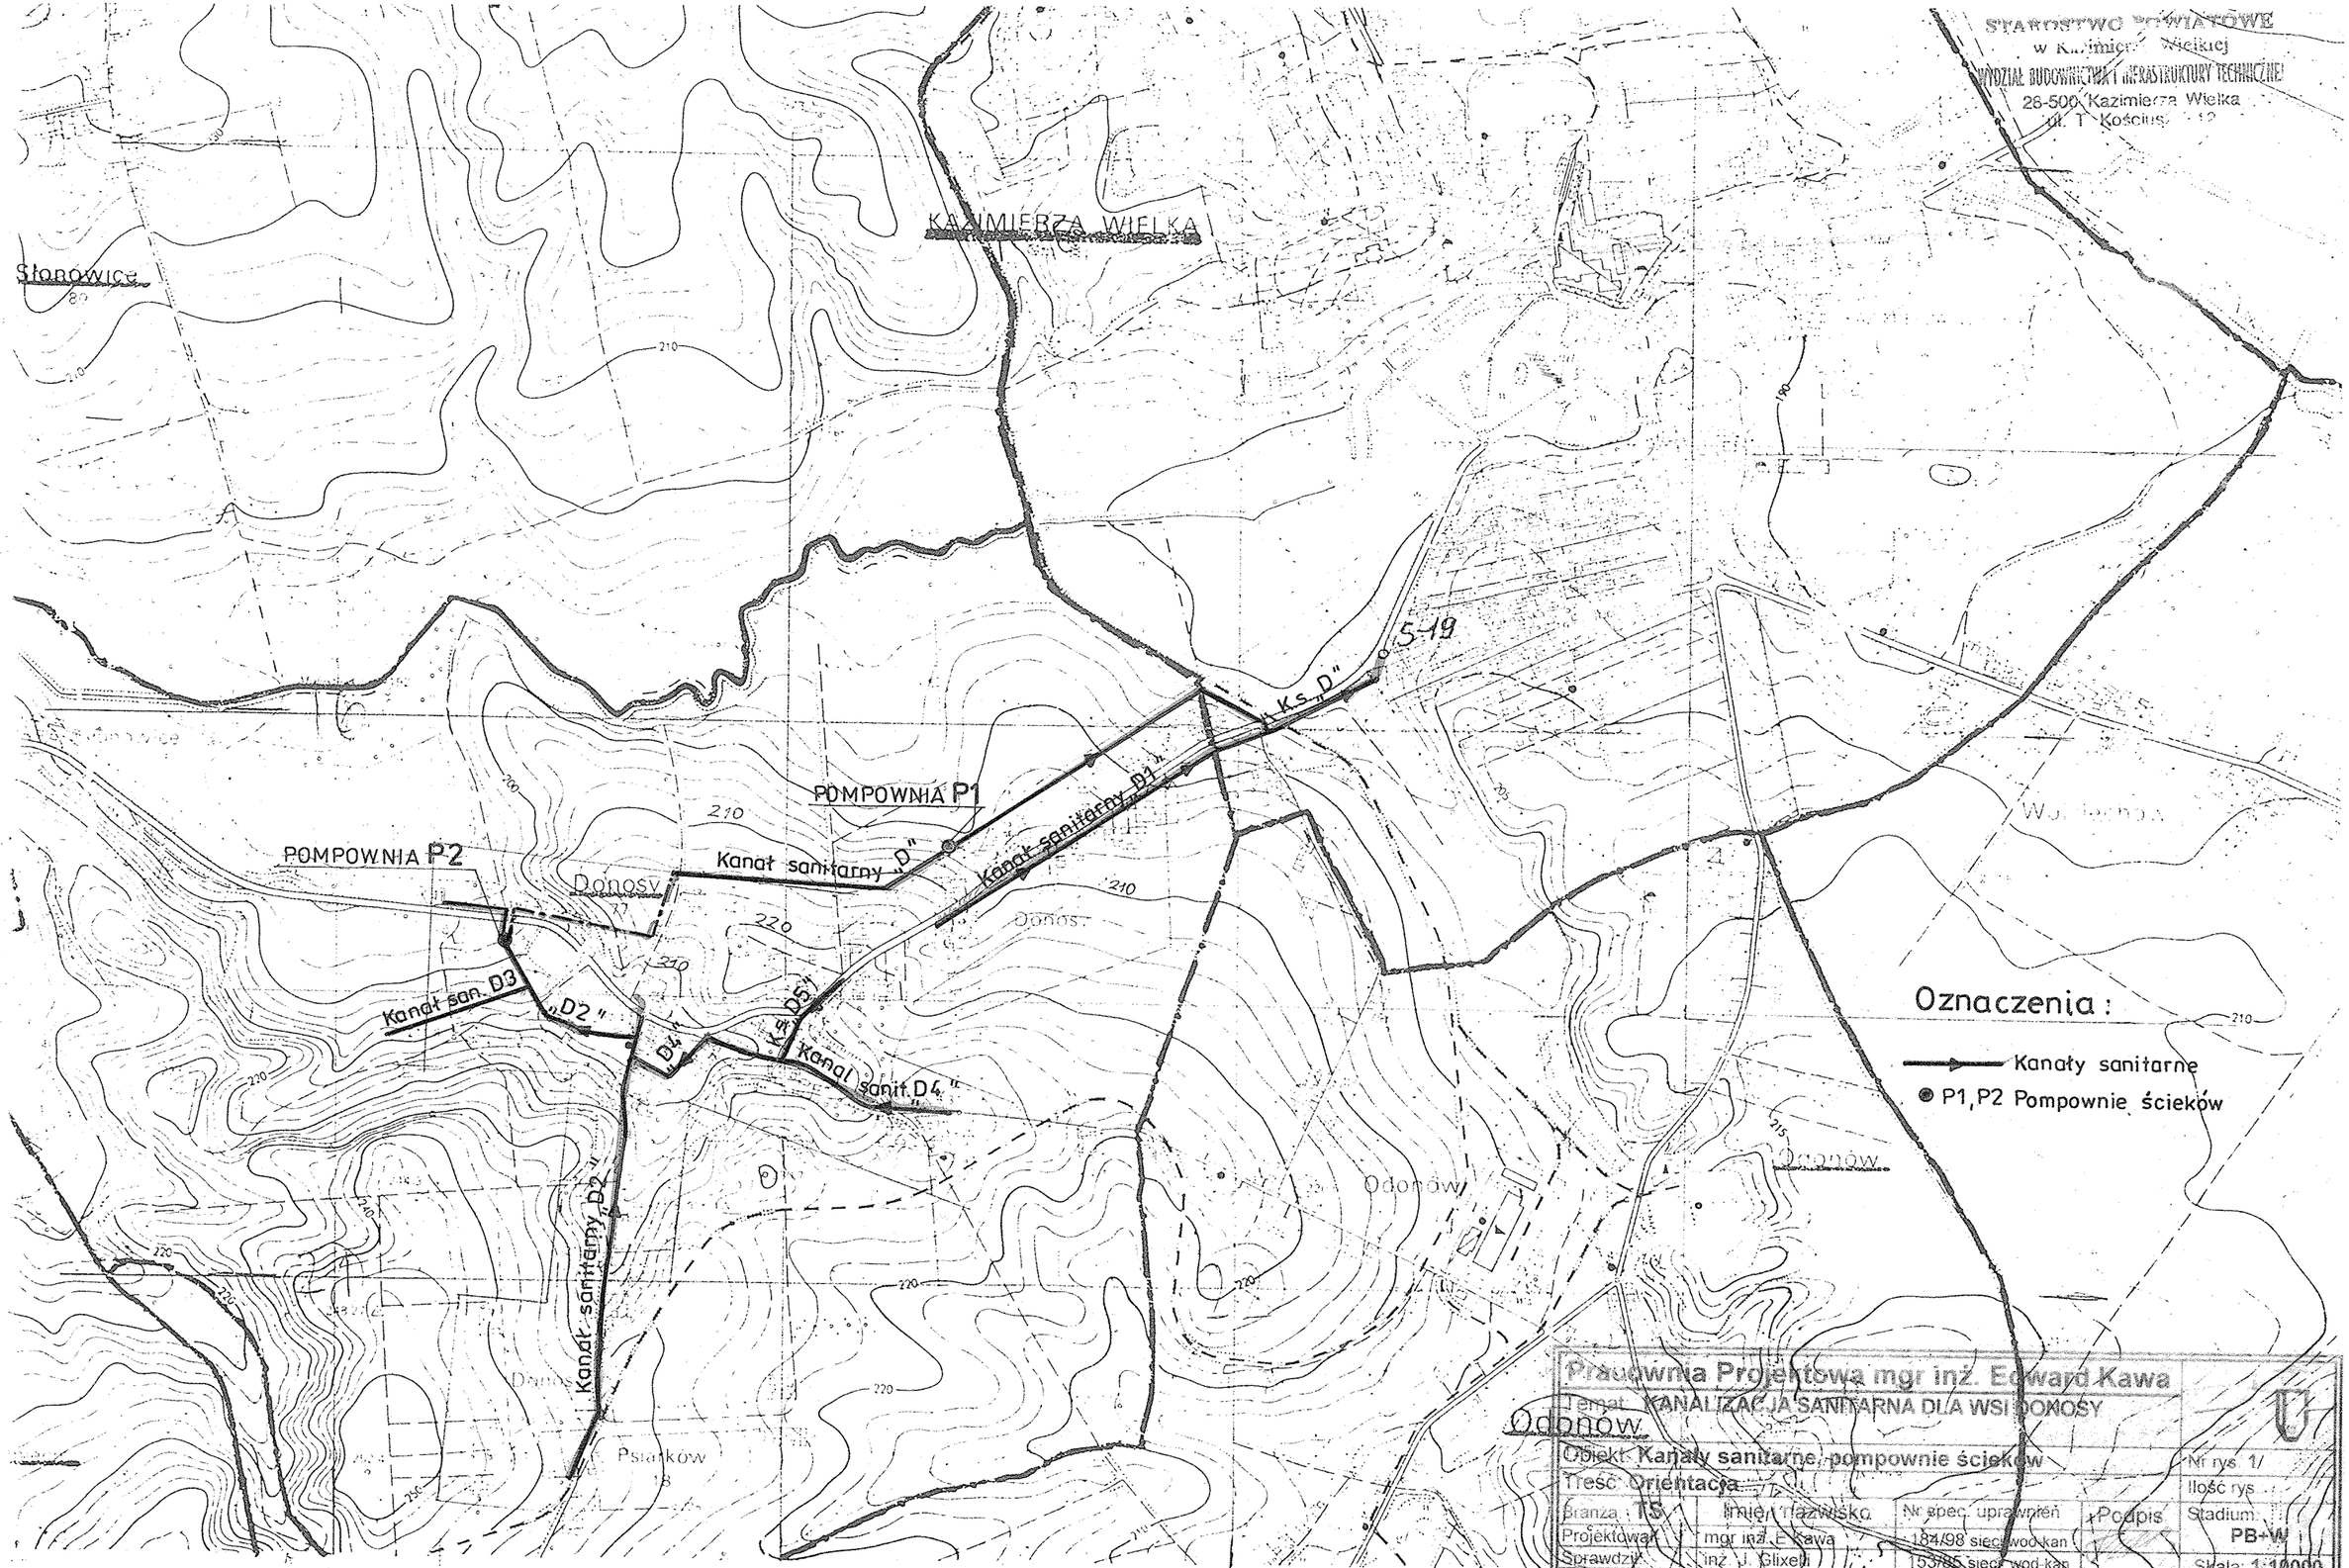
STAROSTWO POWIATOWE
w Kazimierzy Wielkiej
WYDZIAŁ BUDOWNICTWA I INFRASTRUKTURY TECHNICZNEJ
26-500 Kazimierza Wielka
ul. T. Kościuszki 12
KAZIMIERZA WIELKA
Słonowice
POMPOWNIA P1
POMPOWNIA P2
Kanał sanitarny „D"
Kanał sanitarny „D1"
Kanał san. D3
„D2"
D4
Ks. D5"
Kanał sanit. D4"
Kanał sanitarny „D2"
Ks. D"
S-19
Donosy
Odonów
Psiarków
Oznaczenia :
Kanały sanitarne
P1, P2 Pompownie ścieków
Pracownia Projektowa mgr inż. Edward Kawa
Temat: KANALIZACJA SANITARNA DLA WSI DONOSY
Obiekt: Kanały sanitarne, pompownie ścieków
Nr rys. 1/
Treść: Orientacja
Ilość rys.
Branża: TS
Imię i Nazwisko
Nr spec. uprawnień
Podpis
Stadium: PB+W
Projektował: mgr inż. E. Kawa 184/98 sieci wod-kan
Sprawdził: inż. J. Glixelli 153/85 sieci wod kan
Skala: 1:10000
Opracował: mgr inż. G. Wojas
Kreślił: H. Ewa Salwińska
Data: 01.2001r.