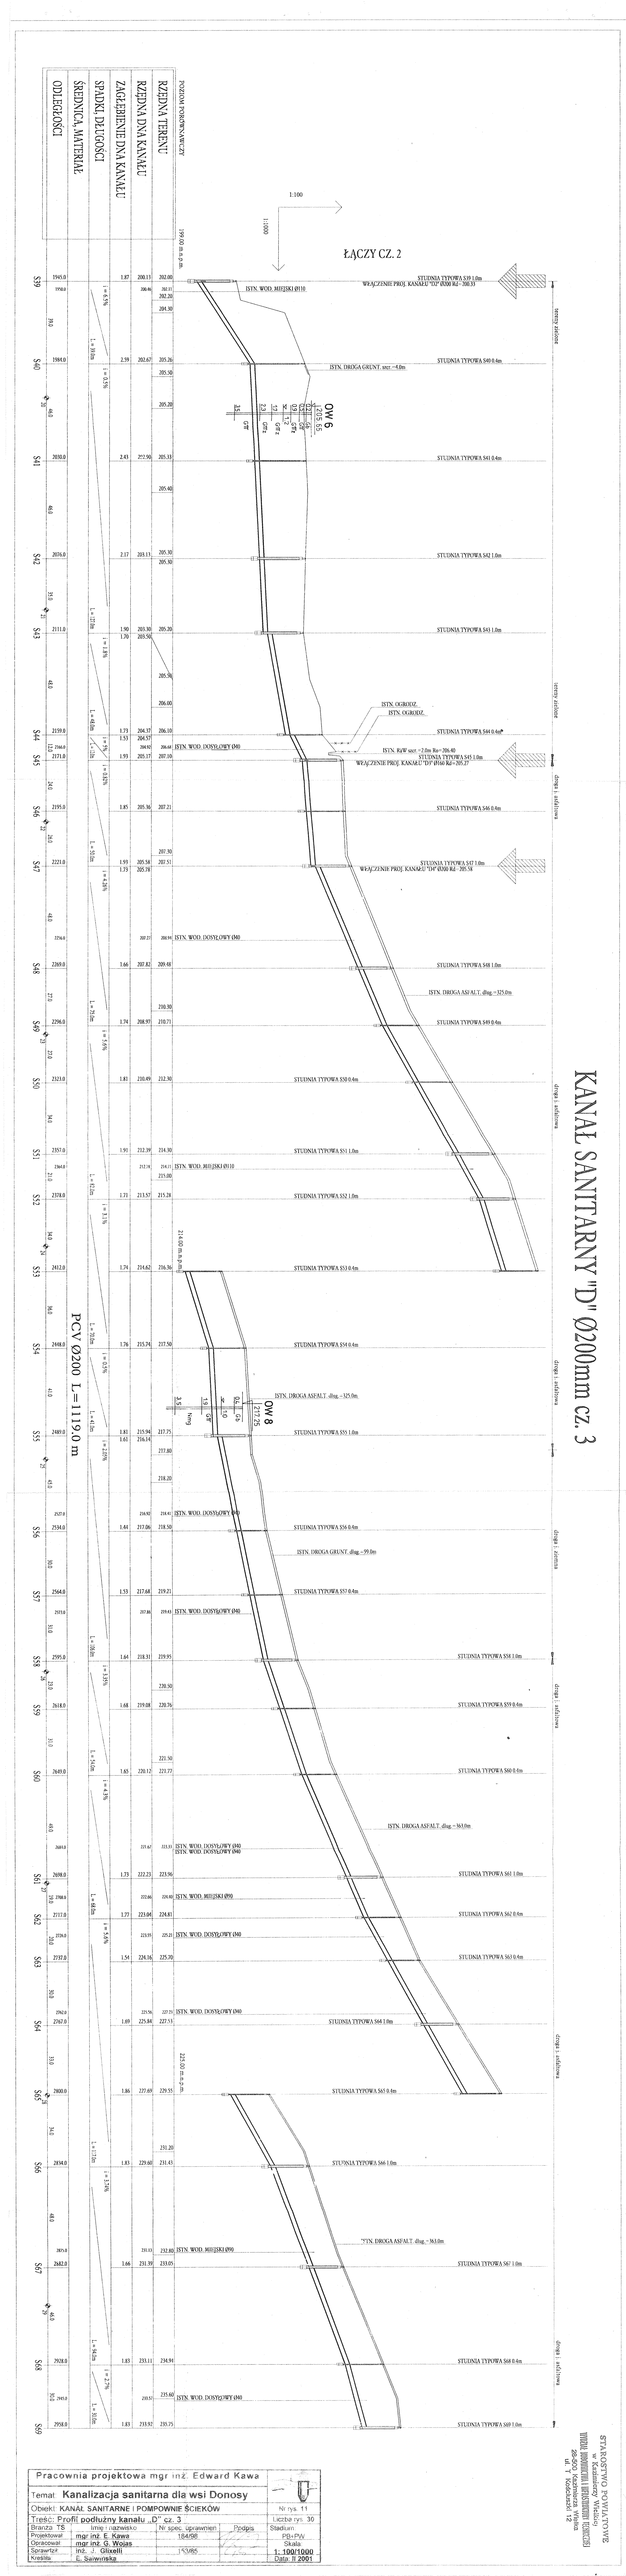

Pracownia projektowa mgr inż. Edward Kawa				
Temat: Kanalizacja sanitarna dla wsi Donosy				
Obiekt: KANAŁ SANITARNE I POMPOWNIE ŚCIEKÓW				Nr rys. 11
Treść: Profil podłużny kanału „D" cz. 3				Liczba czy. 36
Branża: TS	Imię i nazwisko	Nr upraw. uprawnień	Podpis	Stadium:
Projektował:	mgr inż. E. Kawa	184/98		PB+PW
Opracował:	mgr inż. G. Wojas			Skala:
Sprawdził:	inż. J. Gilarski	1*0385		1: 100/1000
Kreślił:	E. Sawrowska			Data: II 2001

STARA RADZYNKA - DOMY LETNISKOWE
w Kodeńskiej Wielkiej
WIOSKA MAŁOPOLSKA I MAZOWSZE WIEK XIX
ul. Kościelna 12