SYFON KANALIZACYJNY 2x200mm PE L=36.0m - rzut, skala 1:100

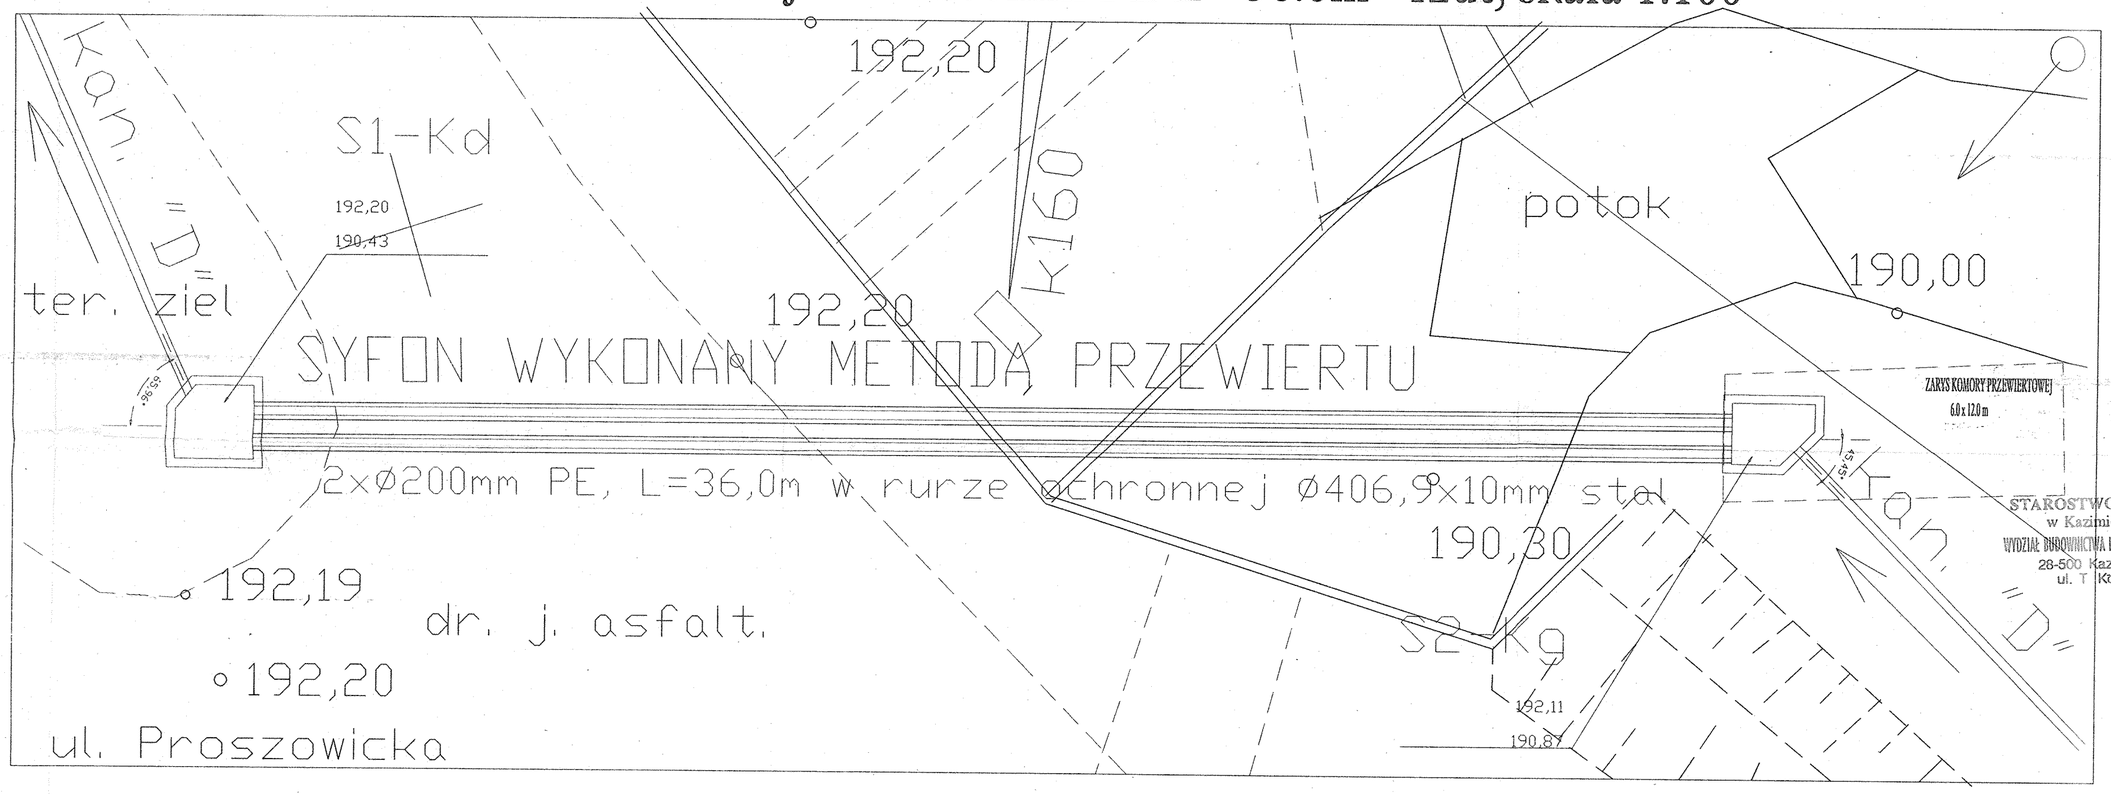

STAROSTWO POWIATOWE
w Kazimierzy Wielkiej
WYDZIAŁ BUDOWNICTWA I INFRASTRUKTURY TECHNICZNEJ
28-500 Kazimierza Wielka
ul. T. Kościuszki 12

SYFON KANALIZACYJNY 2x200mm PE L=36.0m - przekrój, skala 1:100

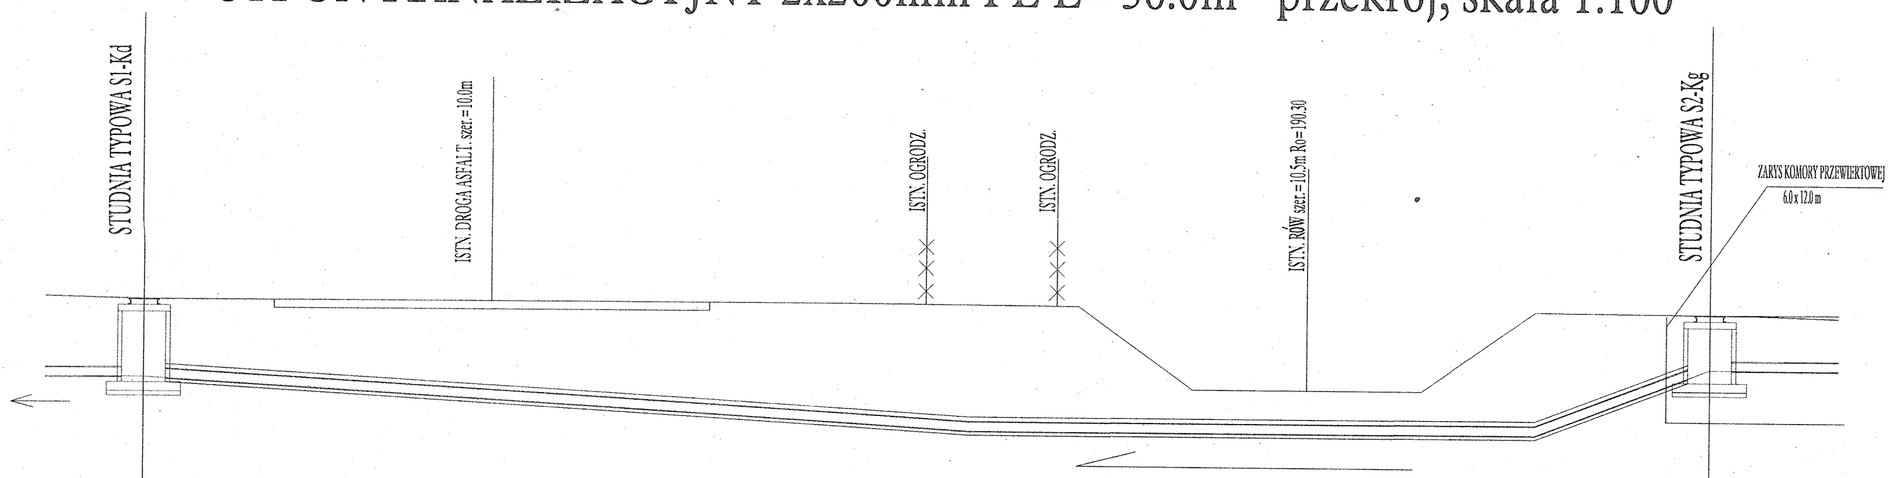

POZIOM PORÓWNAWCZY 188.00 m.n.p.m.

| | | |