RZUT PRZEKRYCIA

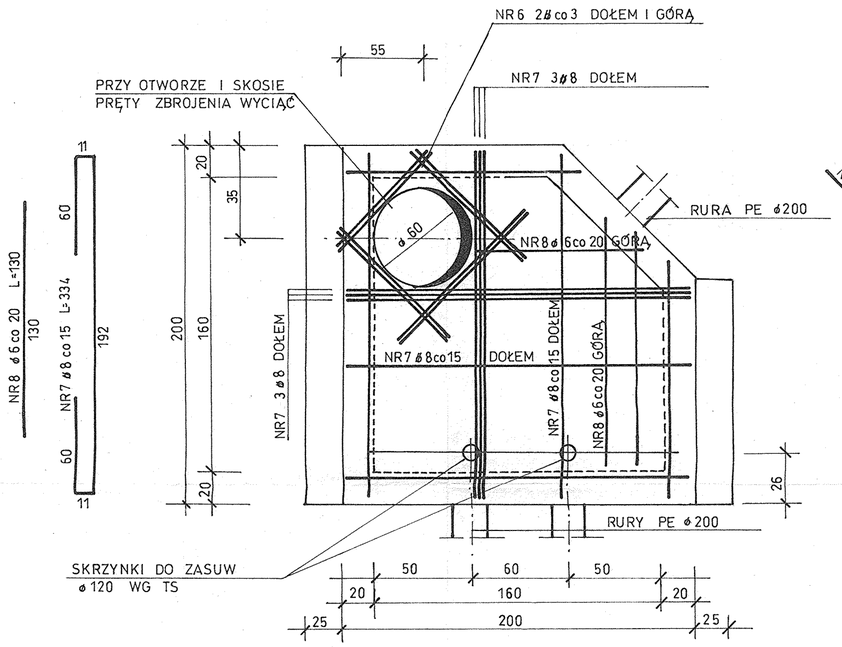

PRZEKRÓJ A - A

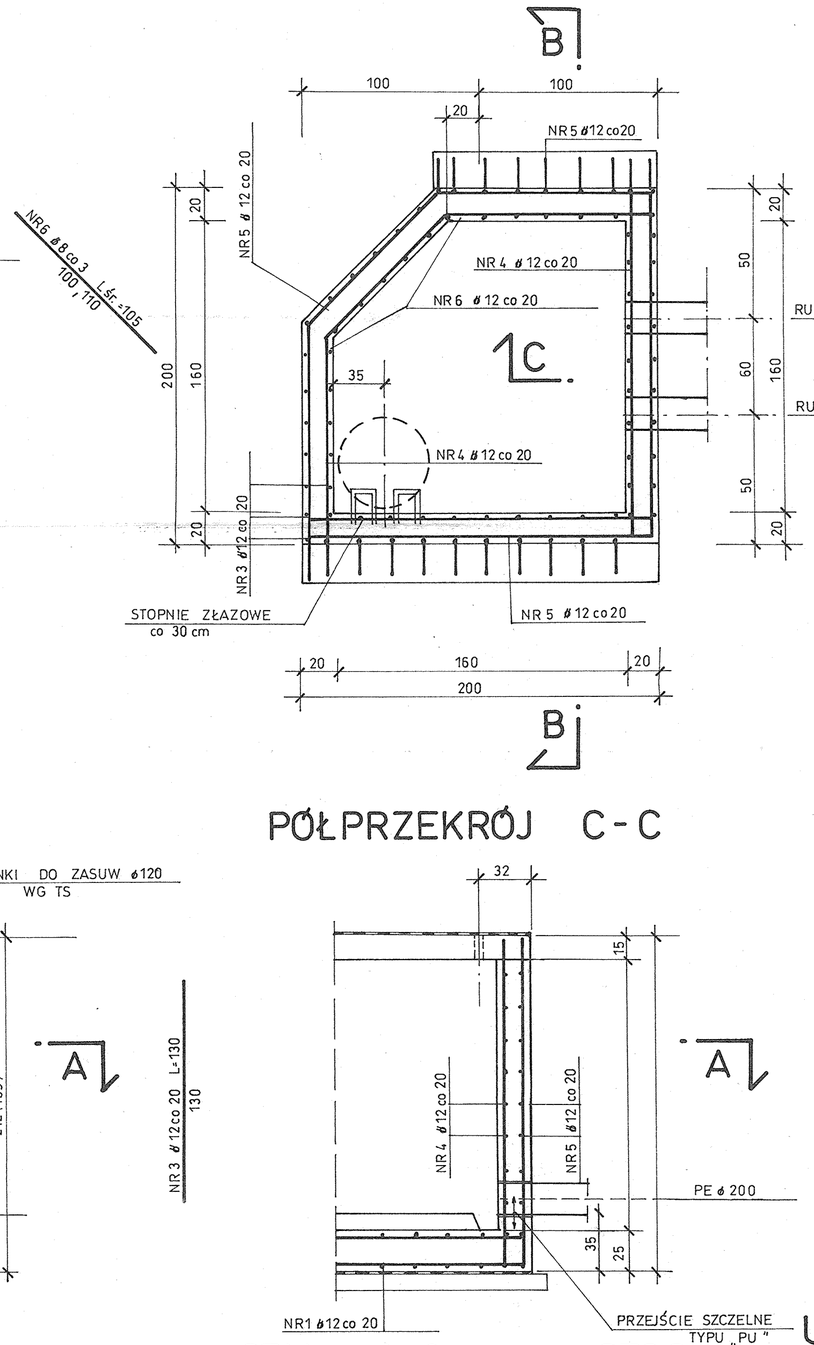

UWAGA :

GEOMETRIA KINETY WG PROJ. TECHNOLOGICZNEGO

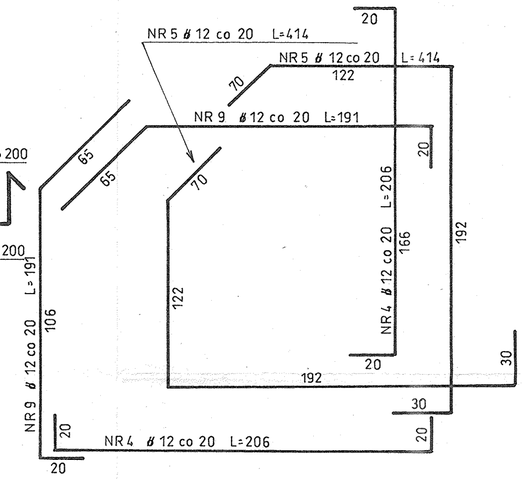

STAROSTWO POWIATOWE
w Kazimierzy Wielkiej
WYDZIAŁ BUDOWNICTWA I INFRASTRUKTURY TECHNICZNEJ
28-500 Kazimierza Wielka
ul. T. Kościuszki 12

PRZEKRÓJ B - B

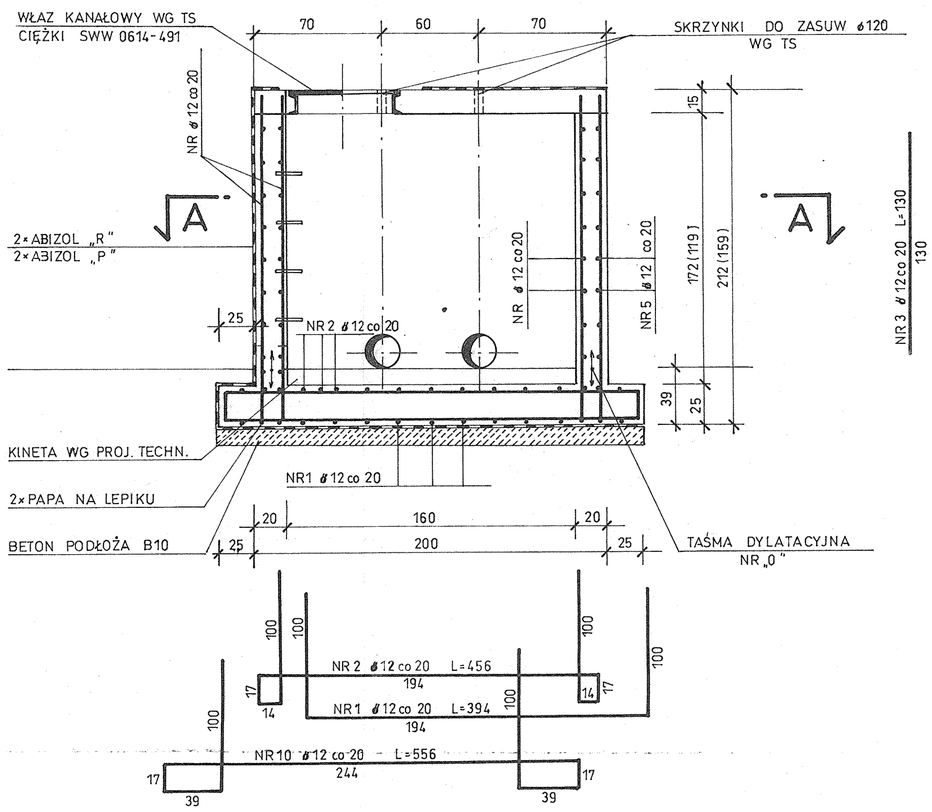

PÓŁPRZEKRÓJ C - C

STAL	A 0 STOS
STAL	A III STOS
BETON	B 20
z dod. Hydrozolu w ilości 1.5% wagi cementu	
BETON KINETY	B 20
BETON WYRÓWN.	B 10

RAZEM STUDNIE S1-Kd i S2-Kg					kg	10	798			
MASA OGÓLNA					kg	10	93	705		
MASA 1 mb					kg	0.222	0.395	0.888		
RAZEM					m	42	234	793		
PŁYTA STROPOWA										
	8	ø6	1.30	16 (16)	32	42				
	7	ø8	3.34	30 (30)	60		200			
	6	ø8	1.05	16 (16)	32		34			
PŁYTA DENNA I ŚCIANY										
	10	ø12	5.56	10 (10)	20			112		
	9	ø12	1.91	18 (12)	30			57		
	5	ø12	4.14	18 (12)	30			125		
	4	ø12	2.06	18 (12)	30			62		
	3	ø12	1.30	72 (72)	144			198		
	2	ø12	4.56	10 (10)	20			92		
	1	ø12	3.94	20 (20)	40			157		
NAZWA ELEMENTU	NR PRĘTA	mm RODZ. I ŚRED. PRĘTA	m DŁUG.	szt. LICZBA PRĘTÓW w 1 EL.	szt. OGÓLNA LICZBA PRĘTÓW	m ø6	ø8	ø12	ø16	ø20
						długość ogólna				

ZESTAWIENIE PRĘTÓW ZBROJENIA

Uwagi: WYMIARY ZMIENNE PODANO S1-Kd / (S2-Kg)

1. Pręty Nr 1, 2 i 7, 8 ze wzgledu na skos 45° w miejscu skosu dopasować na budowie.
2. Pręty Nr 7 biegną w płaszczyznie przekroju B-B.
3. Pręty Nr 2 biegna w płaszczyznie przekroju C-C.

Pracownia projektowa mgr inż. Edward Kawa

Temat: **Kanalizacja sanitarna dla wsi Donosy**

Obiekt: KANAŁ. SANITARNE I POMPOWNIE ŚCIEKÓW

Treść: **Komora górna i dolna syfonu - konstrukcja**

Nr rys. 16

Liczba rys. 30

Branża TS	Imię i nazwisko	Nr spec. uprawnień	Podpis
Projektował:	mgr inż. E. Kawa	184/98	
Opracował:	mgr inż. G. Wojas		
Sprawdził:	inż. J. Glixelli	153/85	
Kreślił:	E. Salwińska		

Stadium: PB+PW

Skala: 1: 25

Data: II 2001