


Studzienka kanalizacyjna ϕ 425 niewłazowa

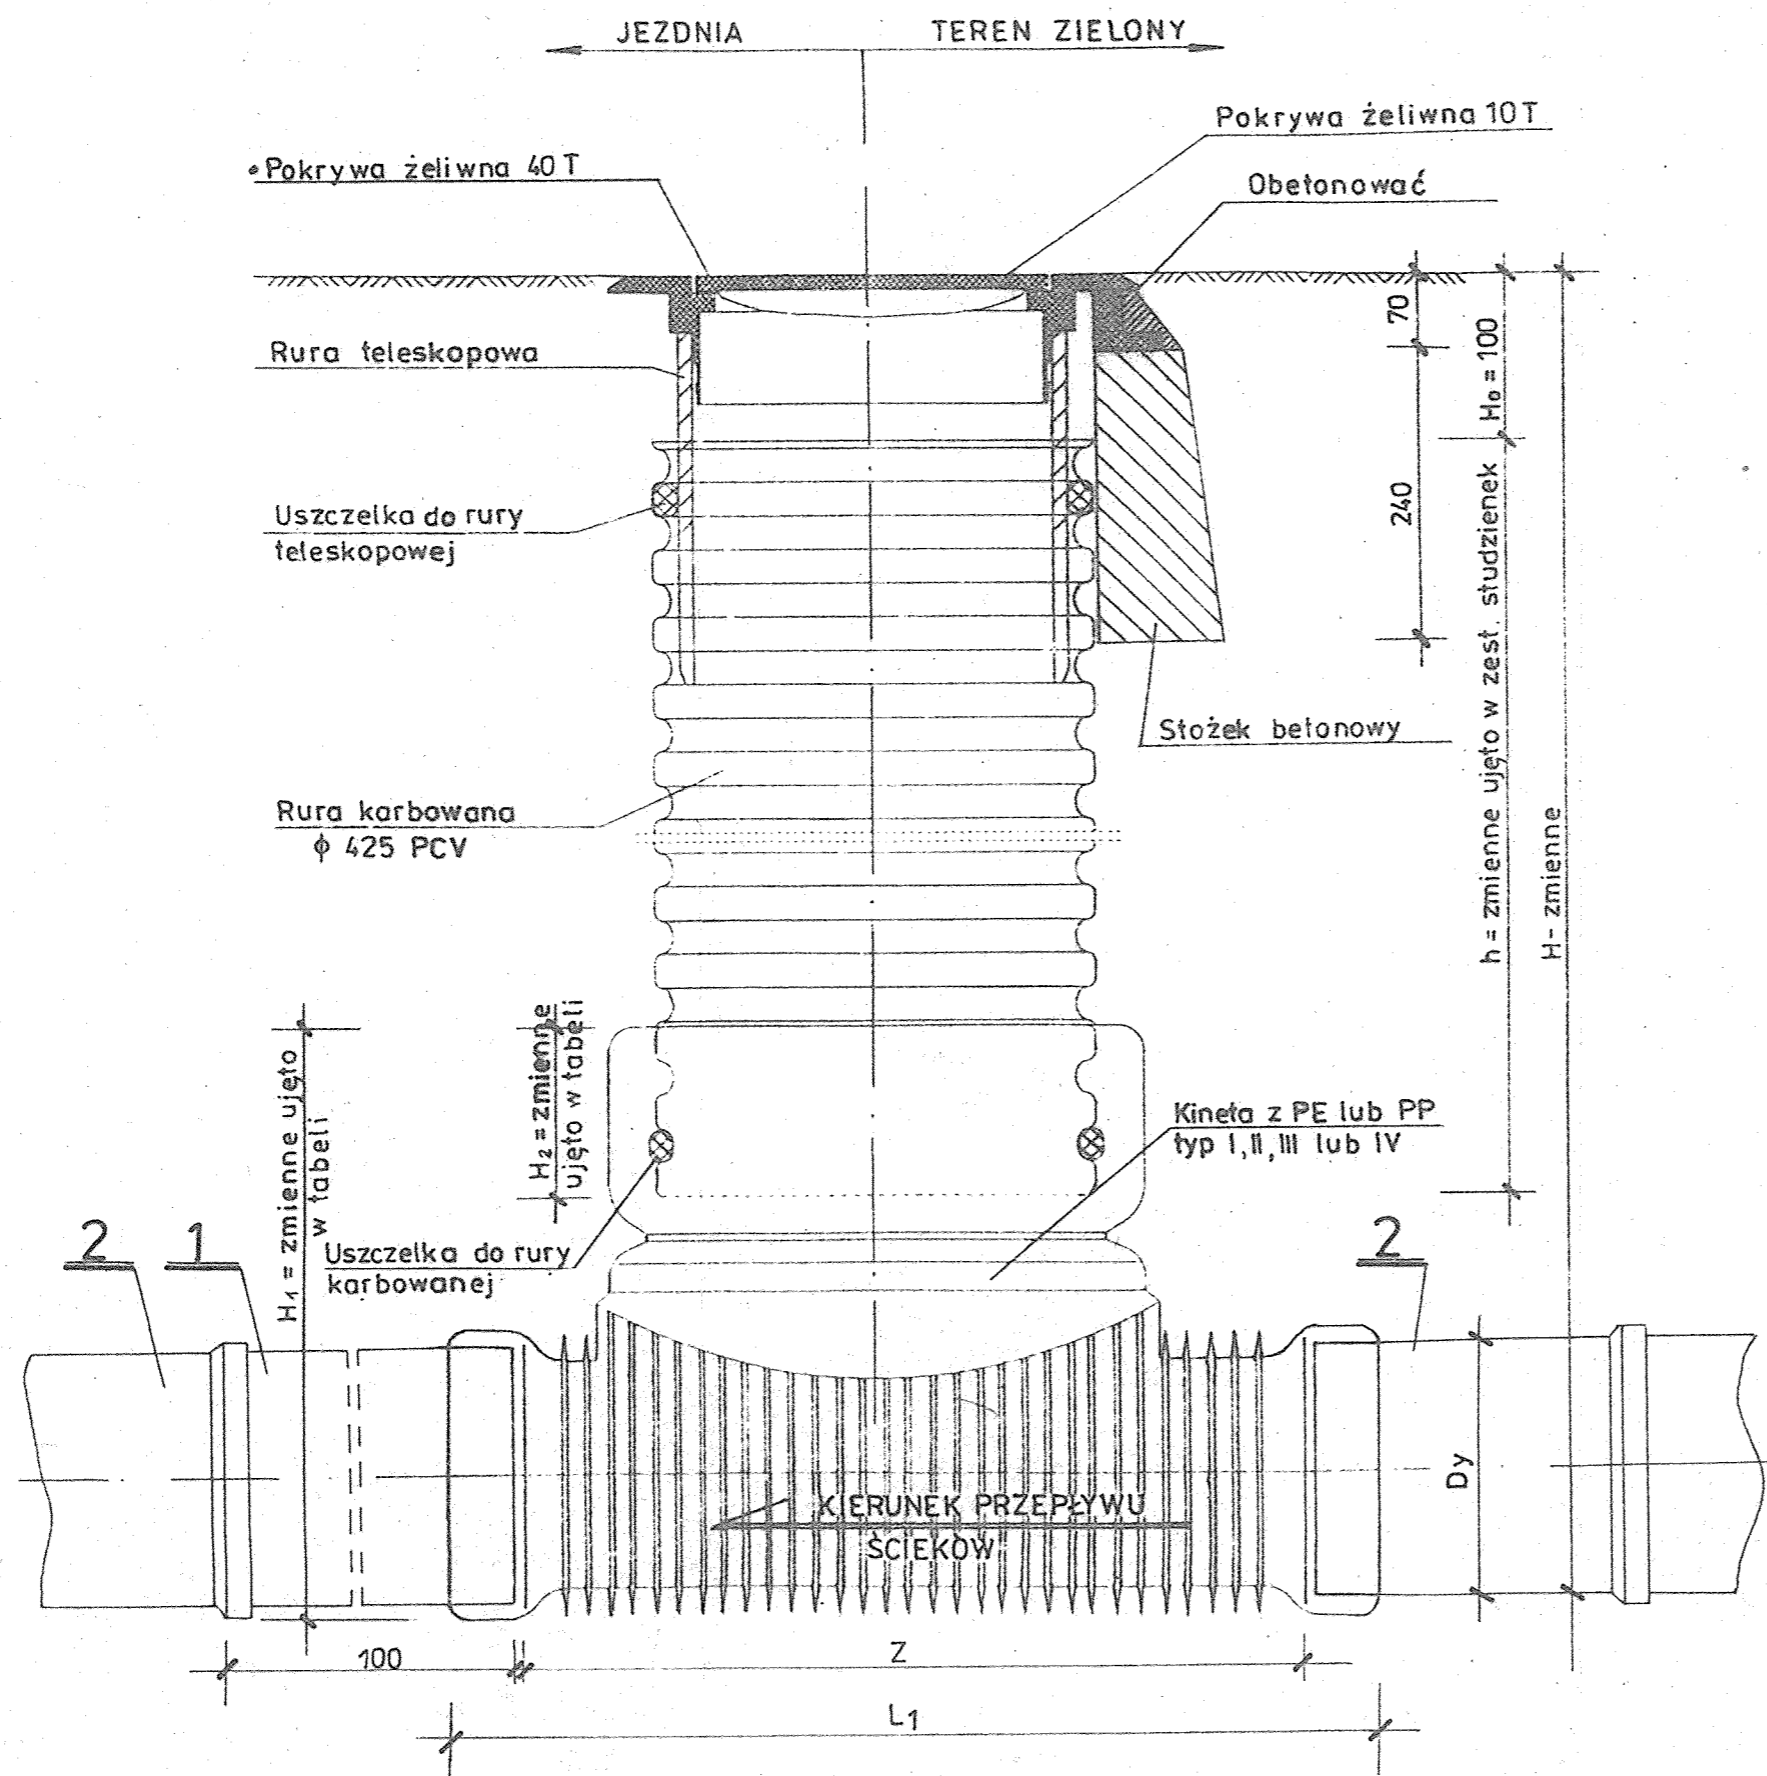

Oznaczenia :

- ① - RURA BOSA KLASY N lub S
Dy = 200, 250, 315, 400 mm PCV L = 100.0 cm
- ② - RURA KIELICHOWA KLASY N lub S
Dy = 200, 250, 315, 400 mm PCV

PRZYKŁADOWE WYMIARY KINET - TYP I

Dy	200	250	315	400
H1 (mm)	500	665	720	807
H2 (mm)	200	220	220	220
Z (mm)	416	676	760	822
L1 (mm)	612	958	1070	1188

Pracownia projektowa mgr inż. Edward Kawa				
Temat: Kanalizacja sanitarna dla wsi Donosy				
Obiekt: KANAŁ SANITARNE I POMPOWNIÉ ŚCIEKÓW				Nr rys. 22
Treść: Studzienka kanalizacyjna z tworzywa sztucznego				Liczba rys. 30
Branża TS	Imię i nazwisko	Nr spec. uprawnień	Podpis	Stadium:
Projektował:	mgr inż. E. Kawa	184/98		PB+PW
Opracował:	mgr inż. G. Wojaś			Skala
Sprawdził:	inż. J. Glixelli	153/85		brak
Kreśliła:	E. Saliwińska			Data: II 2001