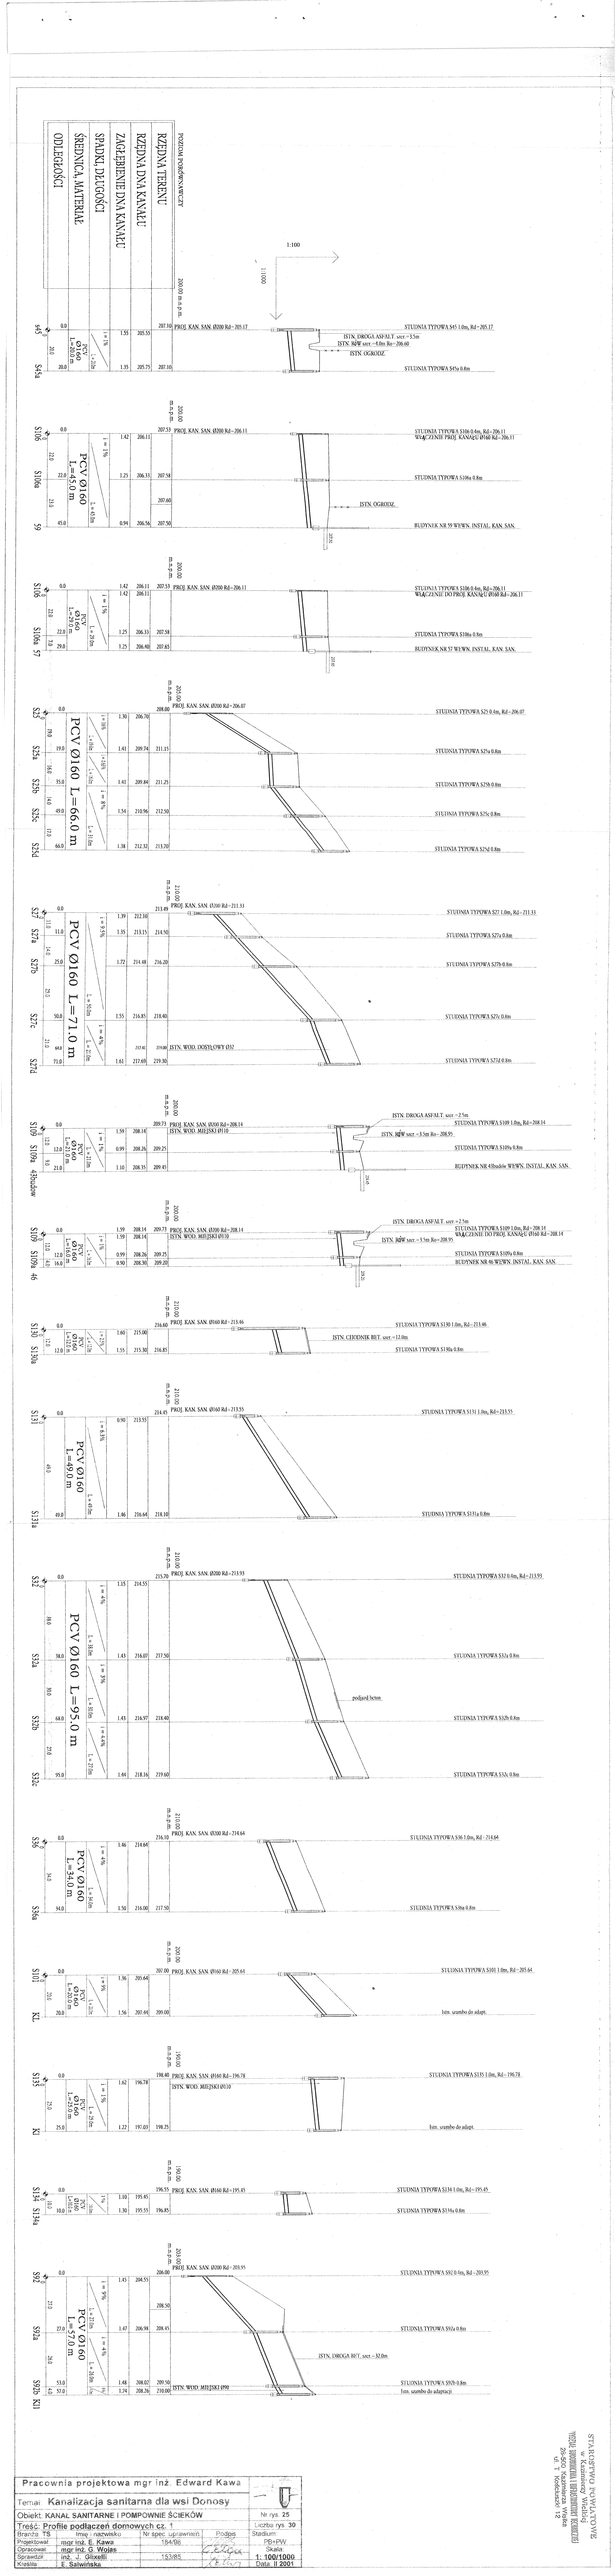

Pracownia projektowa mgr inż. Edward Kawa				
Temat: Kanalizacja sanitarna dla wsi Donosy				Nr rys. 25
Obiekt: KANAŁ SANITARNE I POMPOWNIE ŚCIEKÓW				Liczba rys. 30
Treść: Profile podłączeń domowych cz. 1				Stadium PB+PW
Branża: TS	Imię - nazwisko	Nr spec. uprawnień	Podpis	Skala 1: 100/1000
Projektował	mgr inż. E. Kawa	194/90		Data: II 2001
Opracował	mgr inż. G. Wojas			
Sprawdził	inż. J. Gliwiński	153/85		
Kreślił	E. Saliwińska			

STAROSTWO POWIATOWE
w Kazimierzu Wielkim
ul. Kościuszki 12
28-500 Kazimierz Wielki
tel. 0-41 352 20 00