Gm. KAZIMIERZA WIELKA

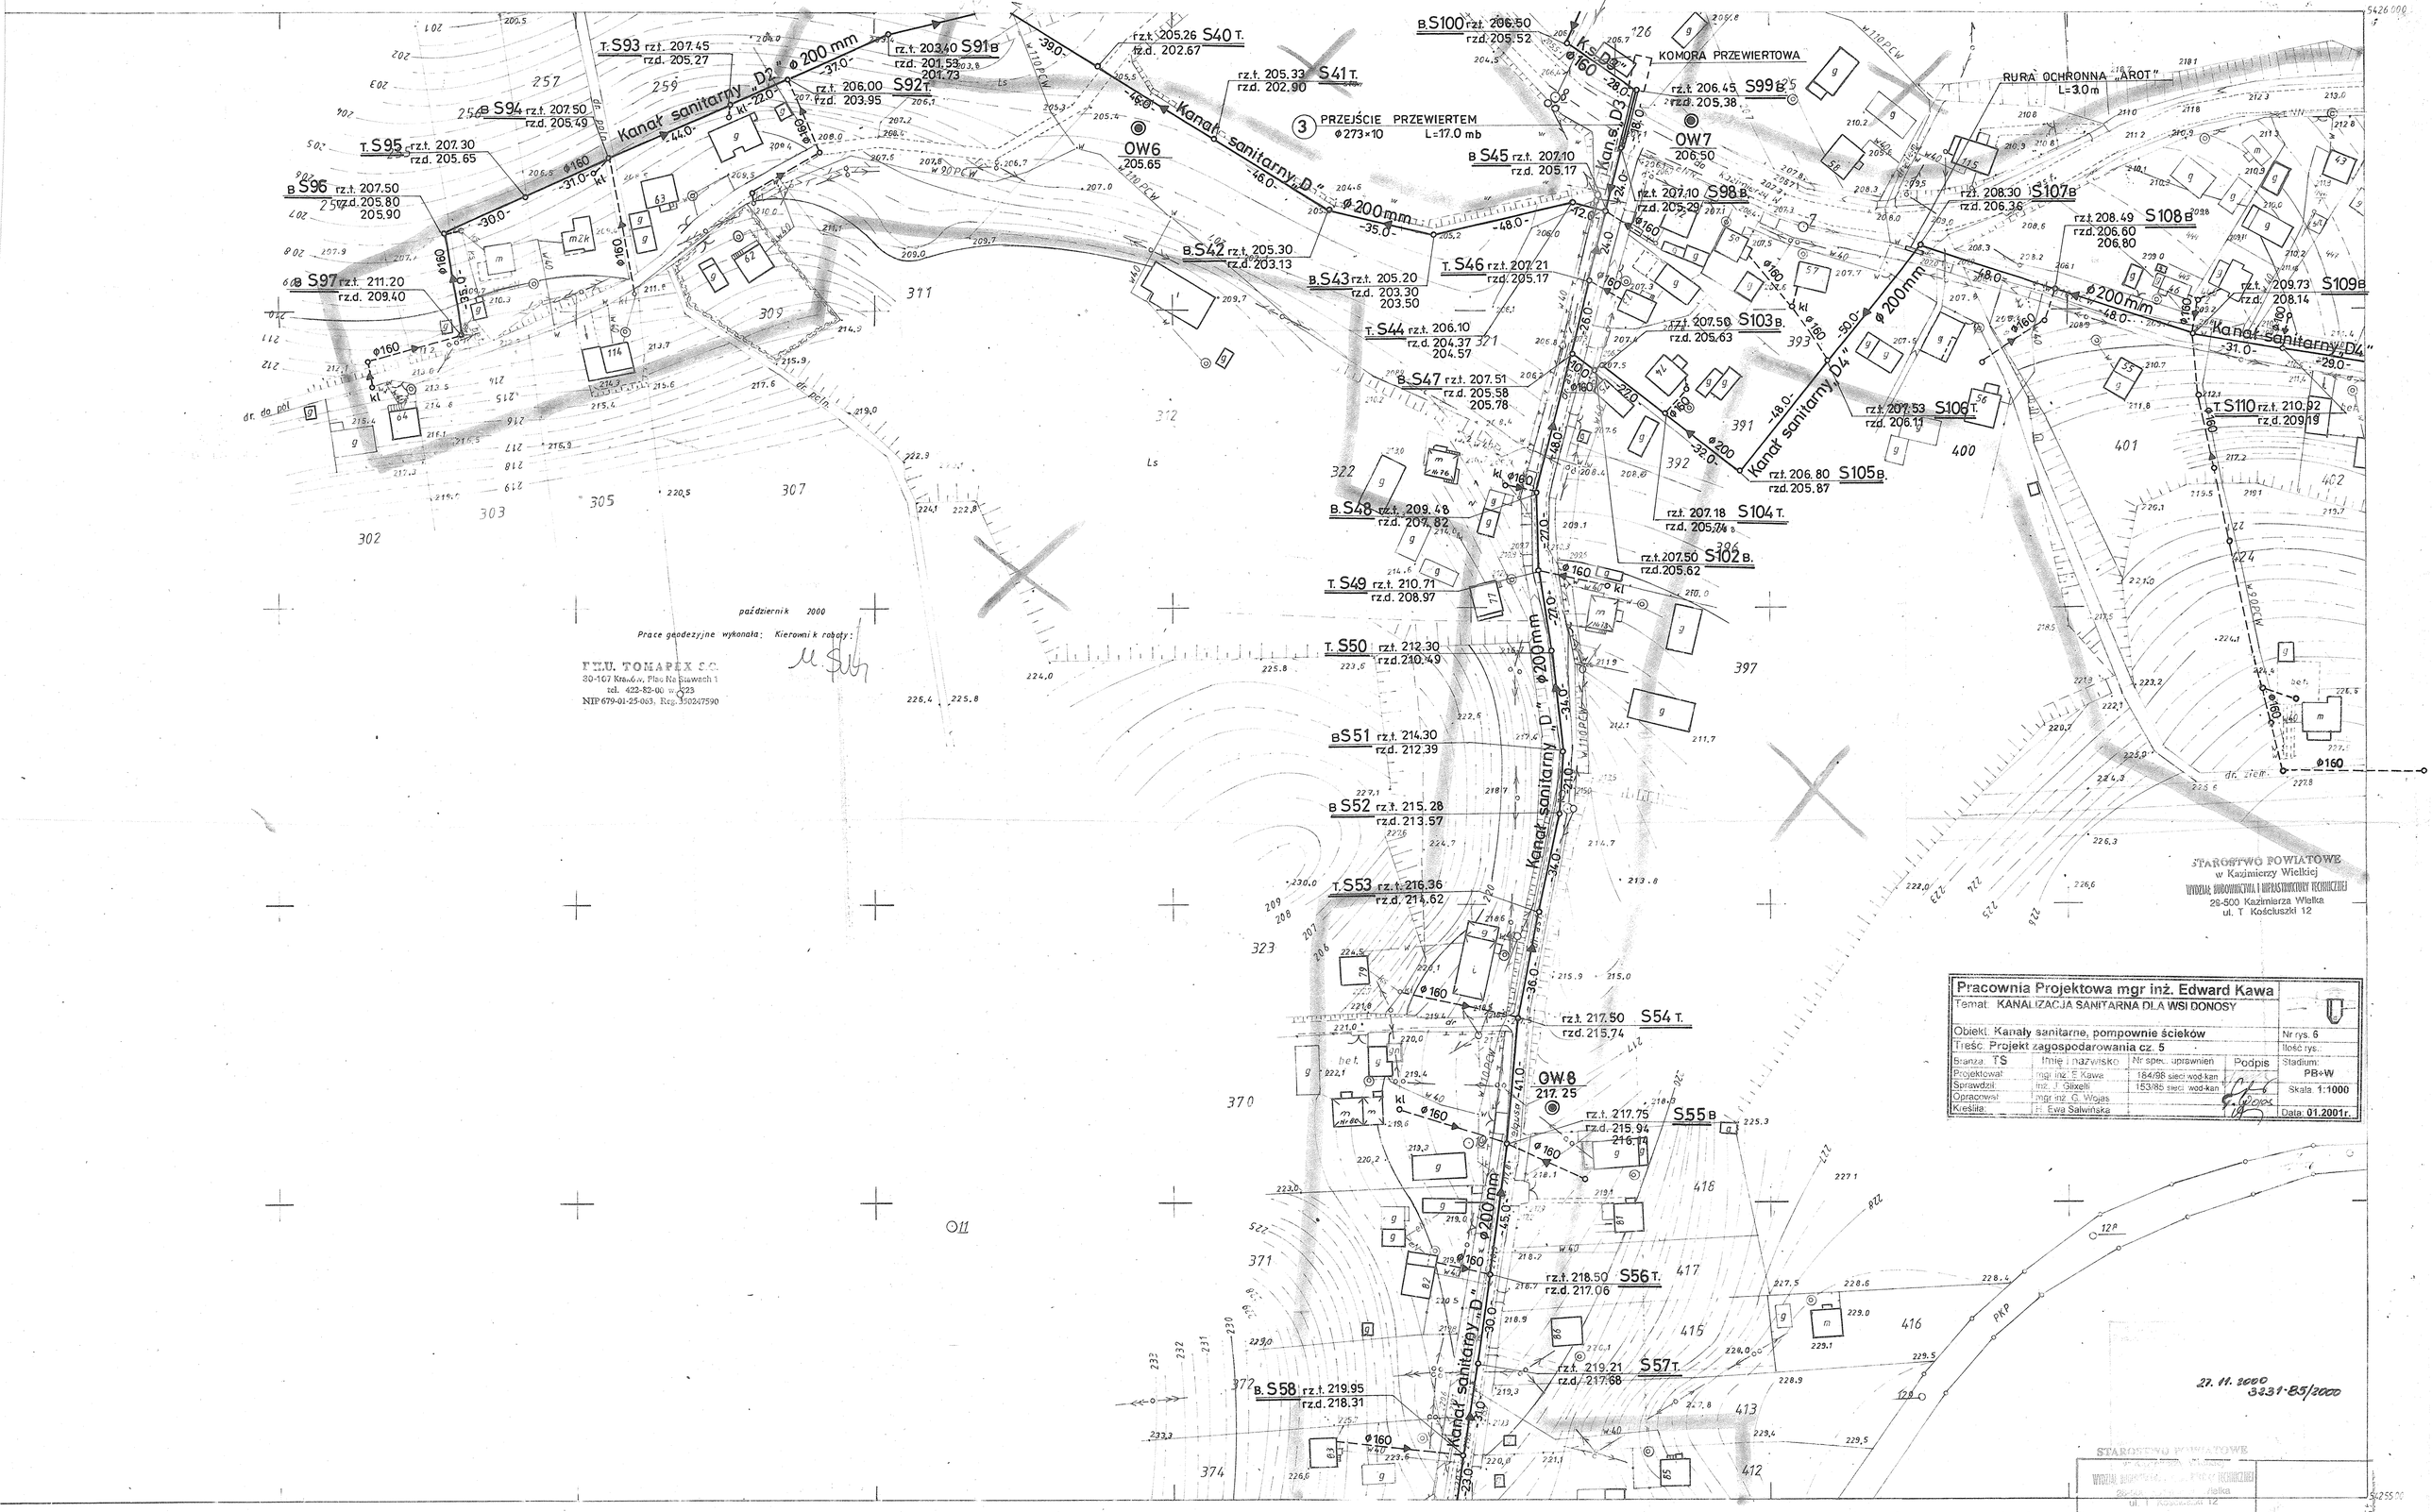

październik 2000

Prace geodezyjne wykonała: Kierownik roboty:

FH.U. TOMAPEX S.C.
30-107 Kraków, Plac Na Stawach 1
tel. 422-82-00 w. 623
NIP 679-01-25-063, Reg. 350247590

STAROSTWO POWIATOWE
w Kazimierzy Wielkiej
WYDZIAŁ BUDOWNICTWA I INFRASTRUKTURY TECHNICZNEJ
28-500 Kazimierza Wielka
ul. T. Kościuszki 12

Pracownia Projektowa mgr inż. Edward Kawa				
Temat: KANALIZACJA SANITARNA DLA WSI DONOSY				
Obiekt: Kanały sanitarne, pompownie ścieków				Nr rys. 6
Treść: Projekt zagospodarowania cz. 5				Ilość rys.:
Branża: TS	Imię i nazwisko	Nr spec. uprawnień	Podpis	Stadium: PB+W
Projektował:	mgr inż. E. Kawa	184/98 sieci wod-kan		
Sprawdził:	inż. J. Glixelli	153/85 sieci wod-kan		Skala: 1:1000
Opracował:	mgr inż. G. Wojas			
Kreśliła:	H. Ewa Salwińska			Data: 01.2001r.

27. 11. 2000
3231-85/2000

STAROSTWO POWIATOWE
w Kazimierzy Wielkiej
WYDZIAŁ BUDOWNICTWA I INFRASTRUKTURY TECHNICZNEJ
28-500 Kazimierza Wielka
ul. T. Kościuszki 12

ZAŁĄCZNIK NINIEJSZY STANOWI CZĘŚĆ SKŁADOWĄ POZWOLENIA NA BUDOWĘ OBIEKTU BUDOWLANEGO.
NR BI/7351 A-14/2001 Z DNIA 17.12.2001r.

163 241 212

1:1000

MAPA SYTUACYJNO-WYSOKOŚCIOWA

założona w r. 1992 przez
BIURO USŁUG GEODEZYJNYCH
mgr inż. ANNA DRABIK w KAZIMIERZY WIELKIEJ

164
221
214

gm Kazimierza Wielka
wieś Donosy

Aktualizację i pomiar uzupełniający wykonał w 1995 roku mgr inż. Mirosław Oleś.

Ks. zał. 60/95

3231-56/95
Inwentaryzację wodociągu wykonał w 1997r. M. Oleś