KANAŁ SANITARNY "D" Ø200mm cz. 1

ZARZĄD POWIATU
w Kazimierzy Wielkiej
RZĄDOWE INSPEKTORATU INFRASTRUKTURY TECHNICZNEJ
28-500 Kazimierza Wielka
ul. 1 Kościuszki 12

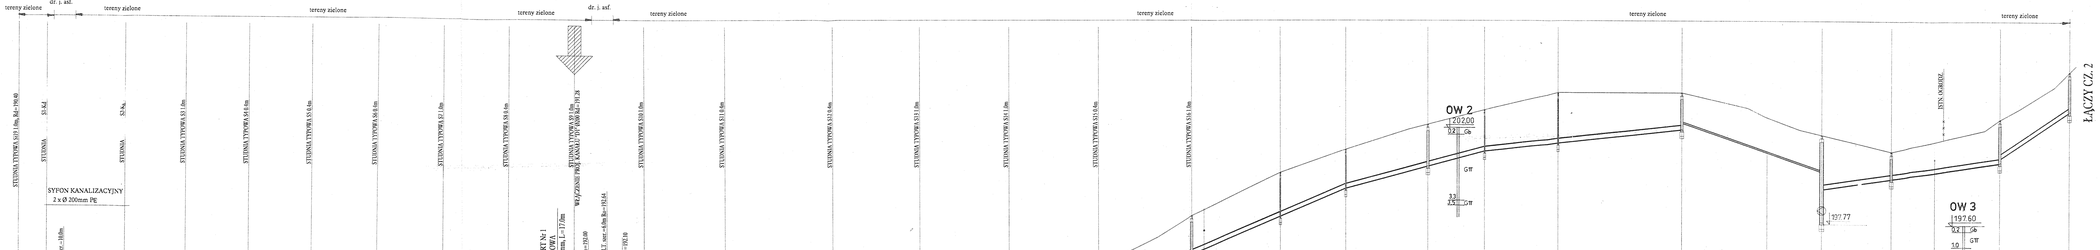

| POZIOM PORÓWNAWCZY | 189.00 m.n.p.m. | | |