


M

Obręb: DONOS
Jedn. ewid.: Kazimierz
powiat kazimierski

PROJEKT BUDOWLANY	Imię i nazwisko projektanta Nr ur. bud.	Data
KANALIZACJA SANTARNA	inż. Stanisław Maliszewski Nr. 317/94 Stępczyński ul. Sienkiewicza 10 22-500 Kazimierz Wielki	Październik 2008

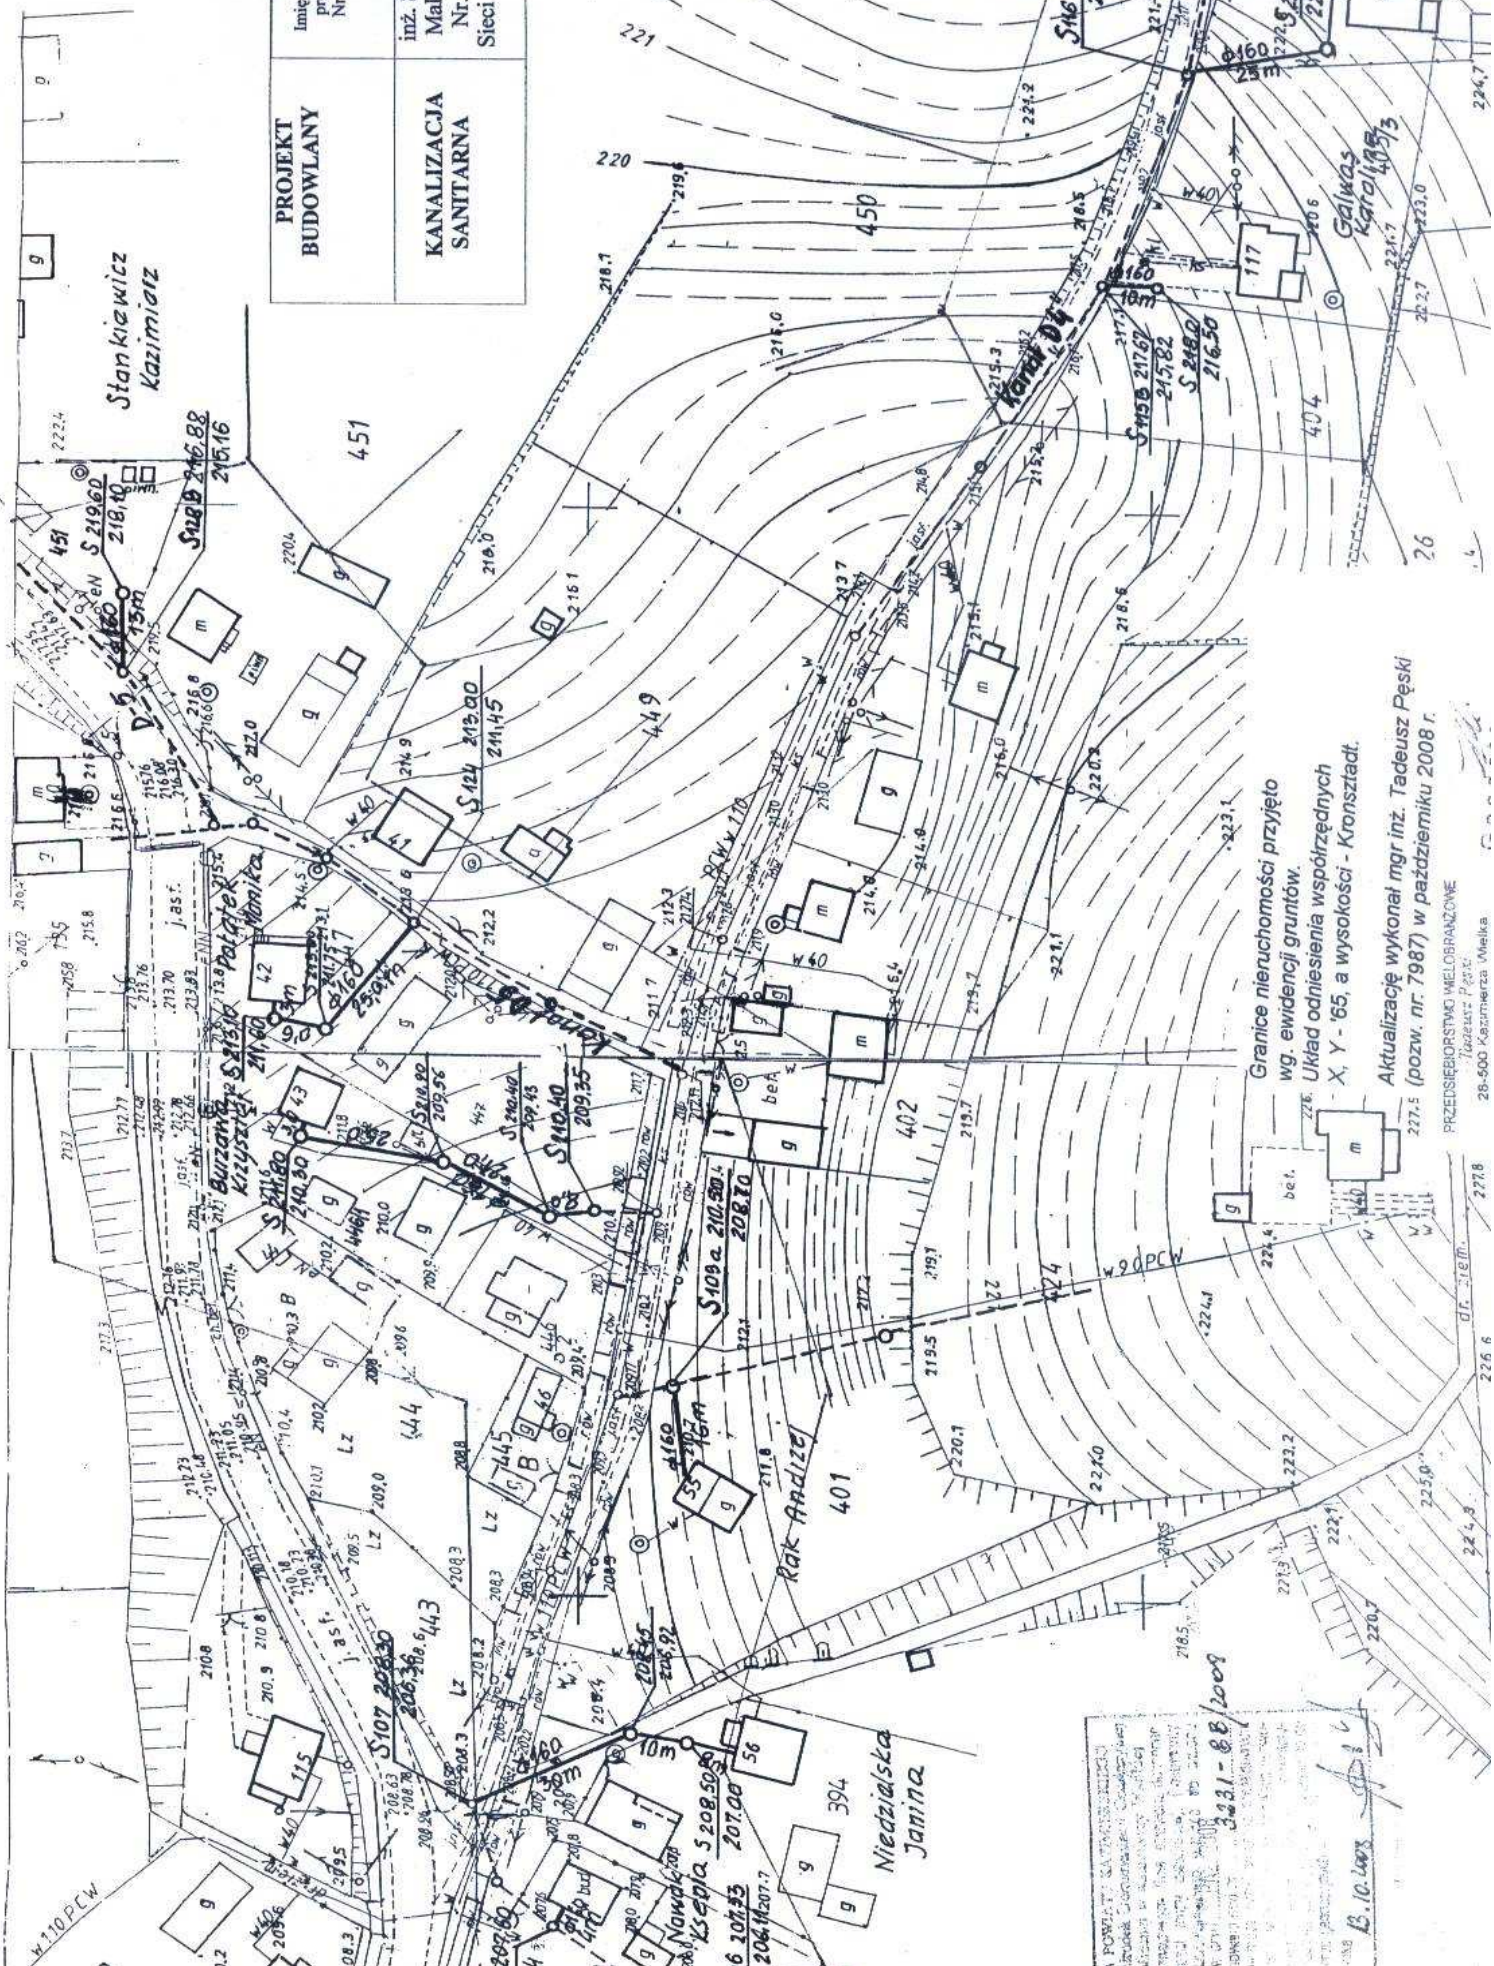

Granice nieruchomości przyjęto wg. ewidencji gruntów.
 Układ odniesienia współrzędnych X, Y - '65, a wysokości - Kronstadt.
 Aktualizację wykonał mgr inż. Tadeusz Pęski 277.5 (pozw. nr. 7987) w październiku 2008 r.

PRZEDSIĘBIORSTWO WIELOBRAZOWE
 Tadeusz Pęski
 28-500 Kazimierz Wielki

3.2.31-88/2009
 13.10.2009