

Obręb: **DONOSY**
 Jedn. ewid.: **Kazimierza Wik**
 powiat **kazimierski**

skala 1: 100

312

Ls

Granice nieruchomości przyjęto wg. ewidencji gruntów.
 Układ odniesienia współrzędnych X, Y - '65, a wysokości - Kronsztadt.


Aktualizację wykonał mgr inż. **Tadeusz Pęski** (pozw. nr. 7987) w październiku 2008 r.

PRZEDSIĘBIORSTWO WYMIAROWANIE WIL

Tadeusz Pęski
 28-500 Kazimierz Wielki
 ul. Dąbrowski 17A
 tel. 08417 35 22 020, 35 22 047
 Biuro ul. Przemysłowa 9

Geodeta
 upr. M.G.Pi.B. nr 7987
 mgr inż. Tadeusz Pęski

Nr księgi robót: 73/08

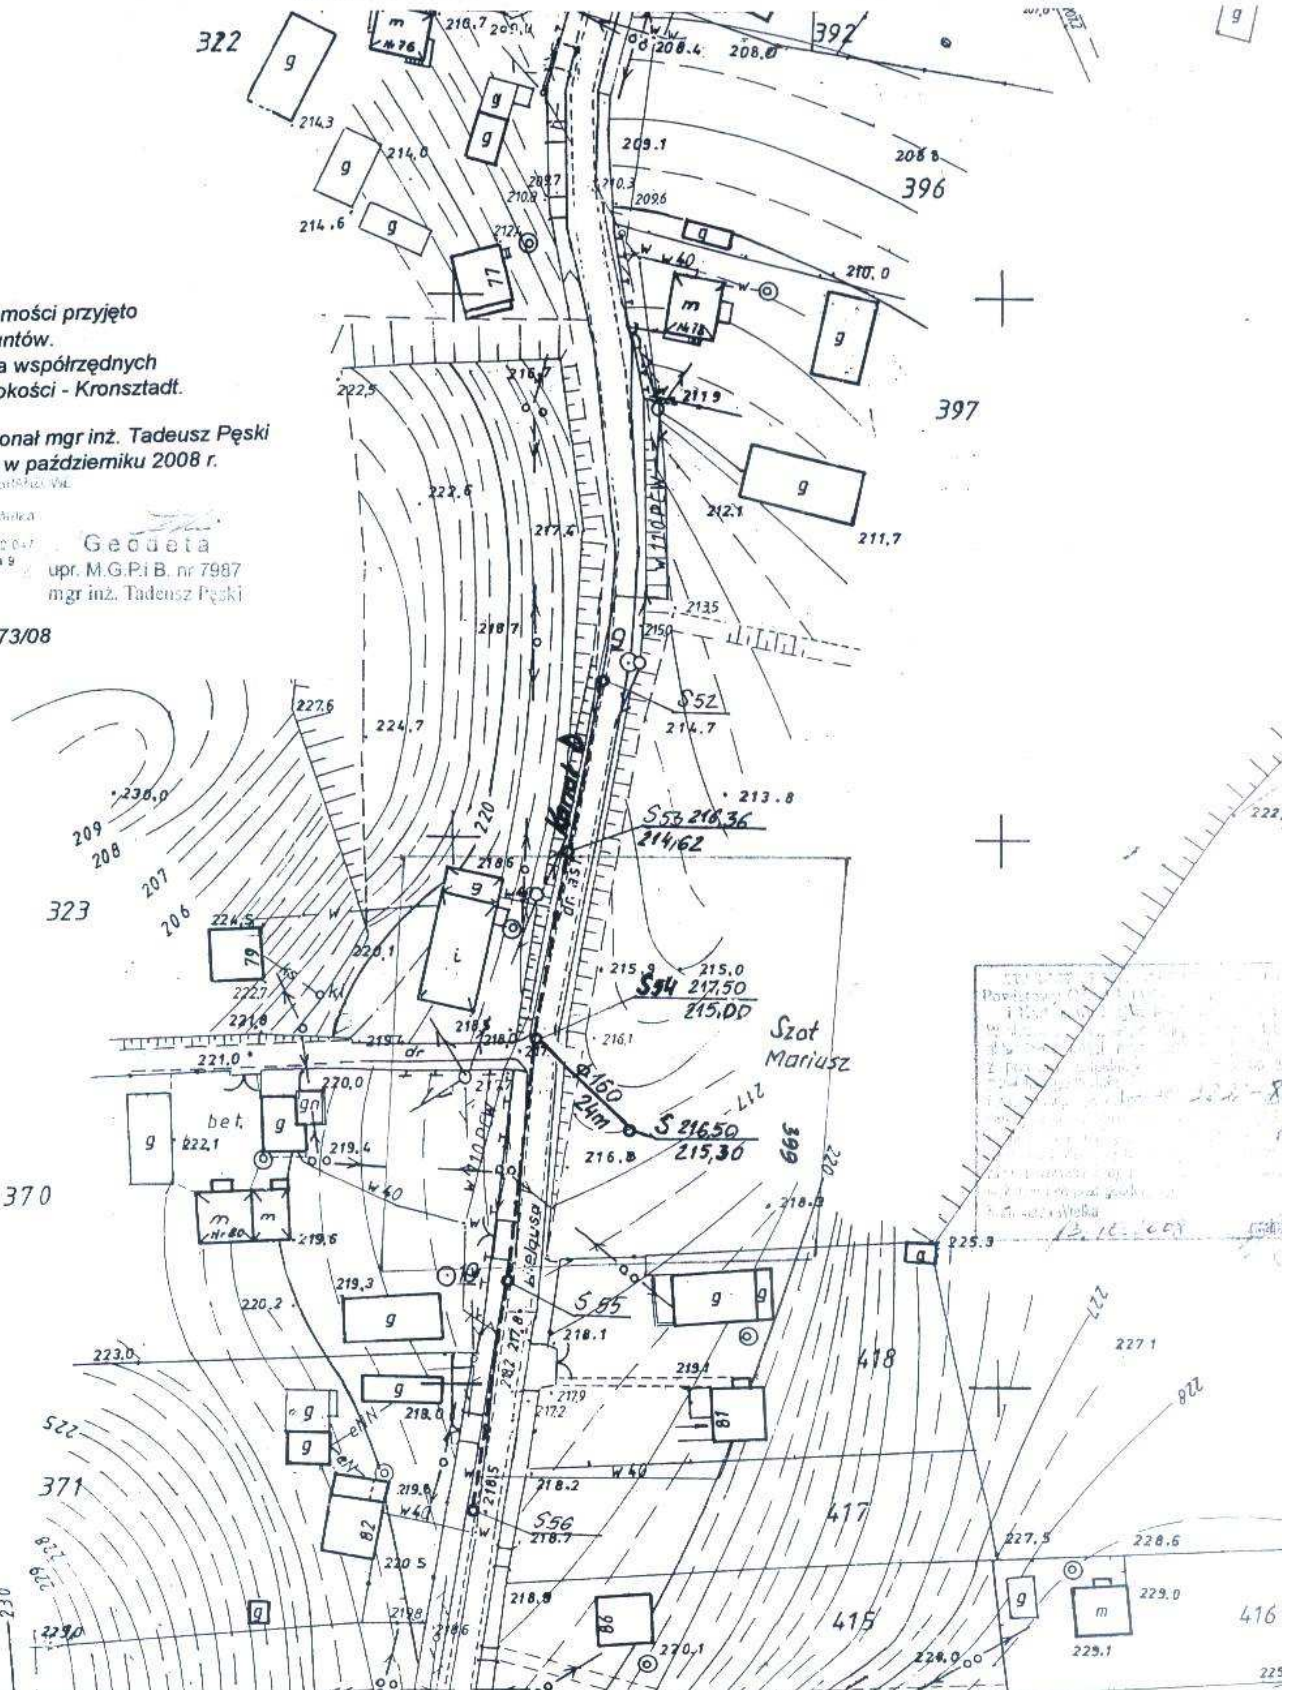

PROJEKT BUDOWLANY

Imię i nazwisko projektanta
 Nr ur. bud.

Data

Podpis

Objekt, adres:
Kanalizacja sanitarna - roboty dodatkowe
wieś: Donosy
Gmina: Kazimierza Wielka
 Przedmiot:

KANALIZACJA SANITARNA

inż. Stanisław Maliszewski
 Nr. 317/94
 Sieci sanitarne

Październik 2008

inż. Stanisław Maliszewski
 inż. Stanisław Maliszewski
 ul. Przemysłowa 9, 28-500 Kazimierz Wielki
 tel. 08417 35 22 020, 35 22 047

Mapa **ark. 3**
 Sytuac.-wysokościowa
 Skala 1: 1000

