

Mapa do celów projektowych

Obręb: **DONOSY**

Jedn. ewid.: **Kazimierza Wlk**

powiat **kazimierski**

163.241.214

skala **1:1000**

Granice nieruchomości przyjęto wg. ewidencji gruntów.
Układ odniesienia współrzędnych X, Y - '65, a wysokości - Kronsztadt.

Aktualizację wykonał mgr inż. **Tadeusz Pęski** (pozw. nr. 7987) w październiku 2008 r.


PRZEDSIĘBIORSTWO WYKONAWCZE

Tadeusz Pęski
28-500 Kazimierza Wielka
Donosy 134
tel. 011 73 52 33 22-047
Biuro ul. Przemysłowa B

Geodeta
upr. M.G.Pi.B. nr 7987
mgr inż. Tadeusz Pęski

Nr księgi robót: **73/08**

PROJEKT BUDOWLANY	Imię i nazwisko projektanta Nr ur. bud.	Data	Podpis
	inż. Stanisław Maliszewski Nr. 317/94		
KANALIZACJA SANITARNA	Sieci sanitarne	Obiekt, adres: Kanalizacja sanitarna - roboty dodatkowe wieś: Donosy Gmina: Kazimierza Wielka Przedmiot: Mapa Skala 1:1000	

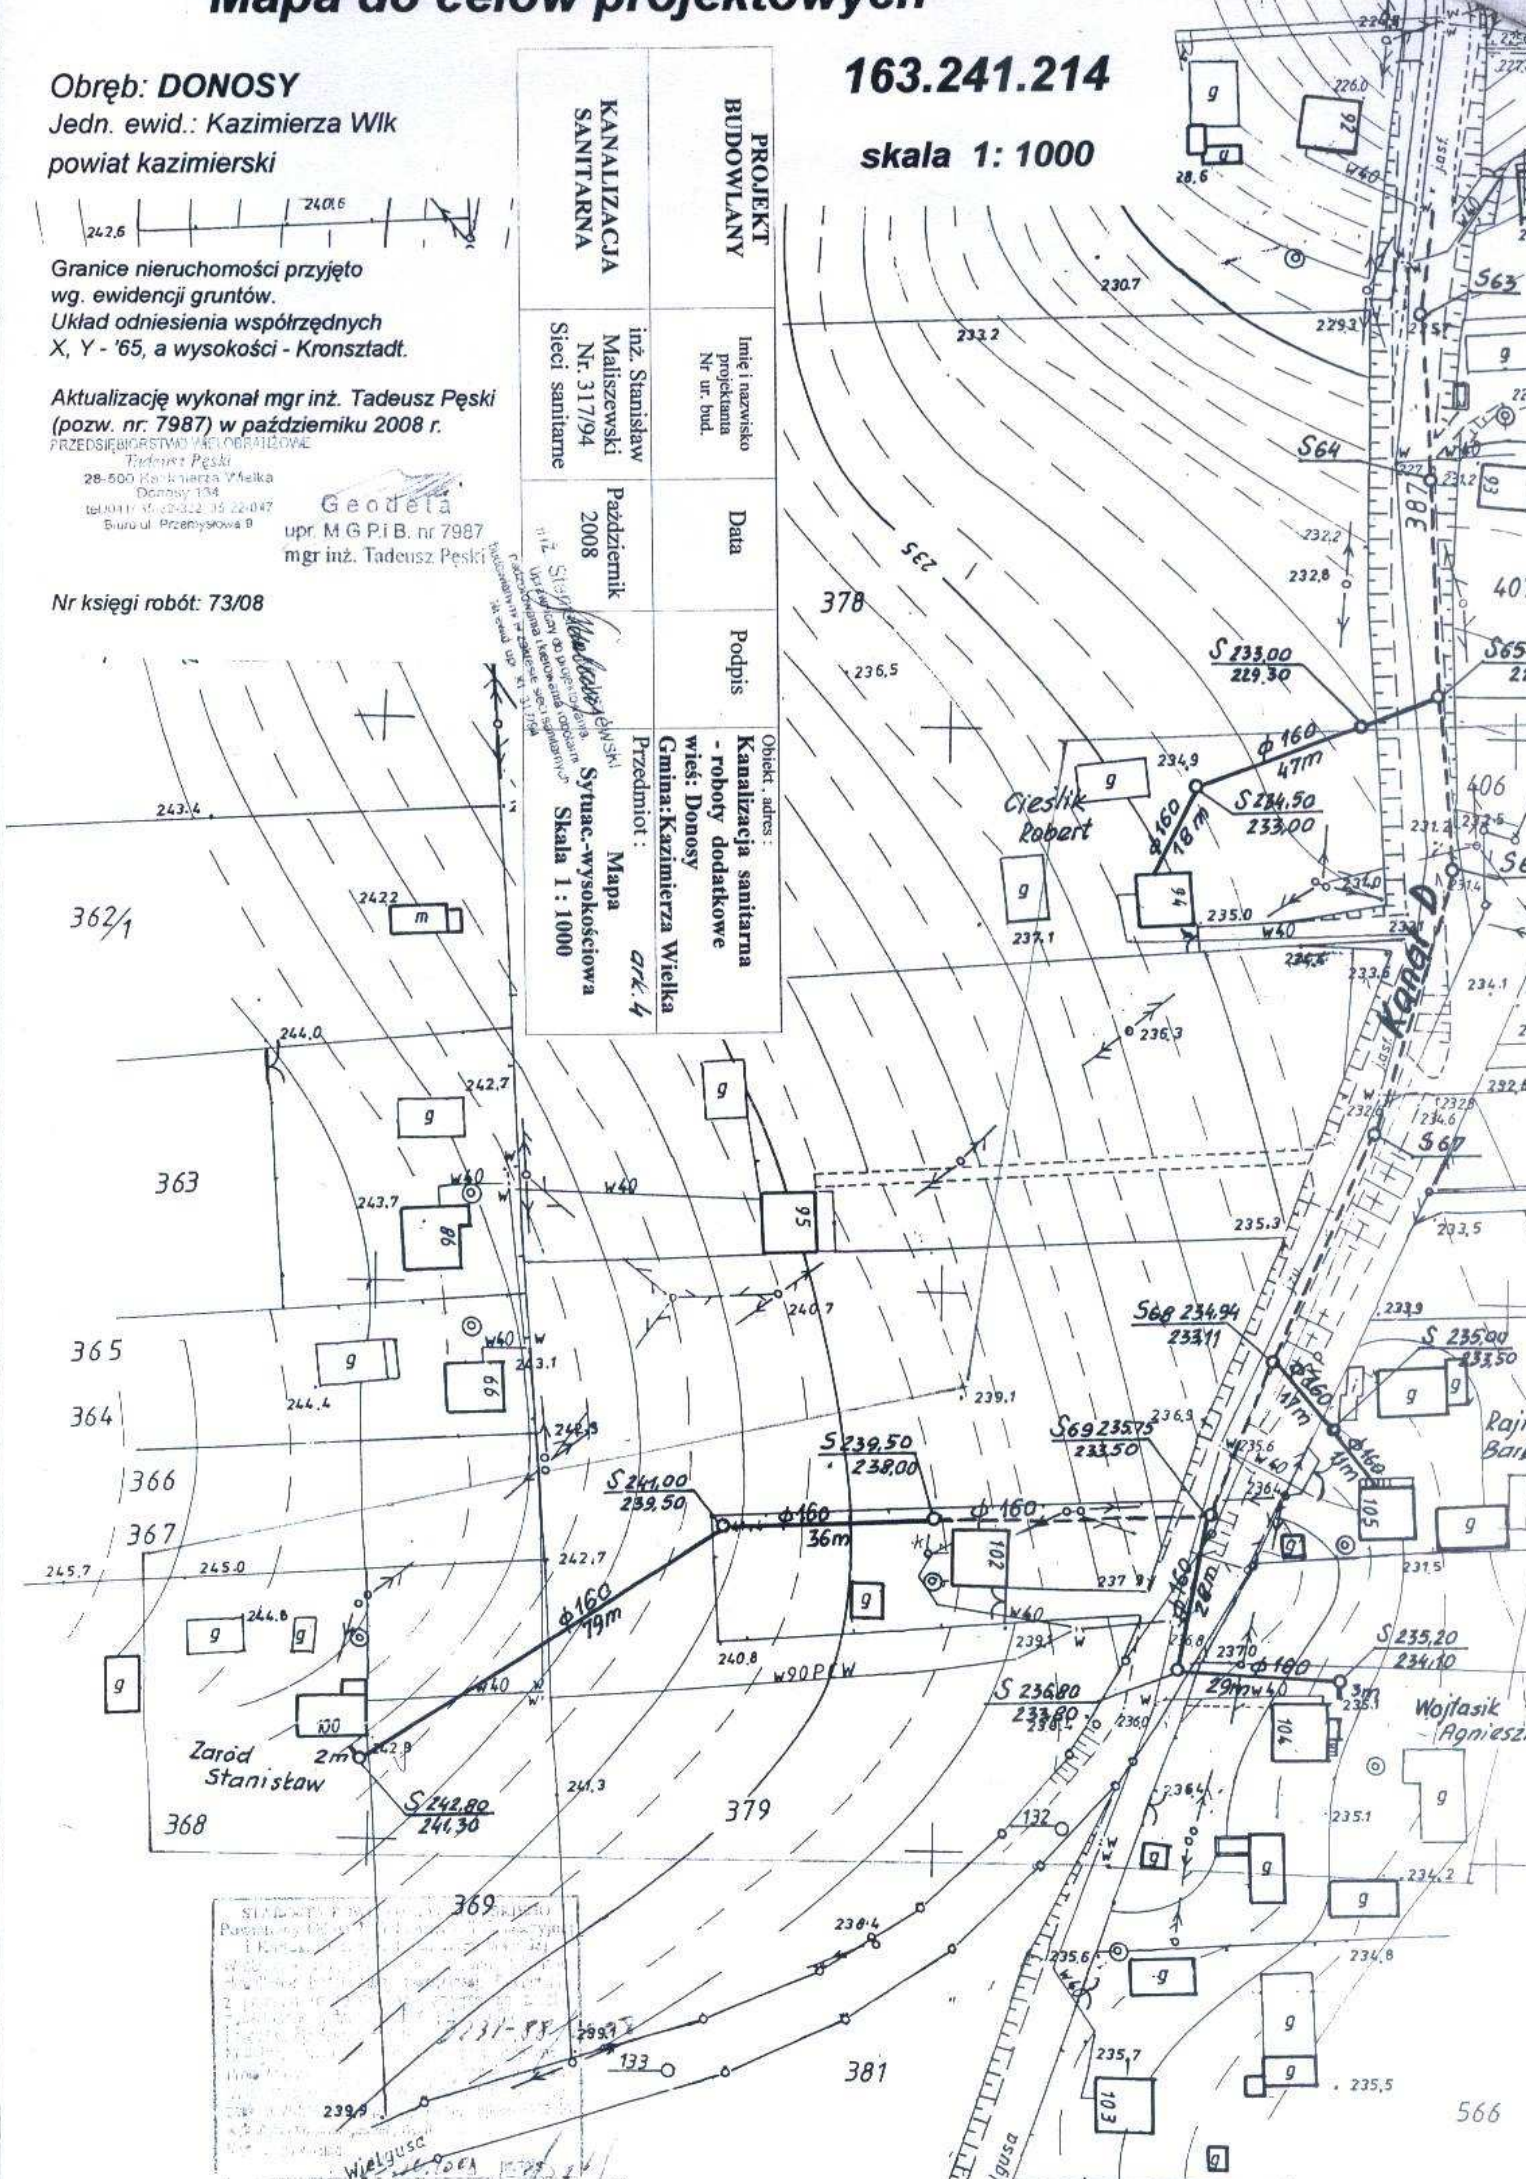

STANOWISKO
Pacenty
1 km

Wielgusa