


# DO BUD. NR 100

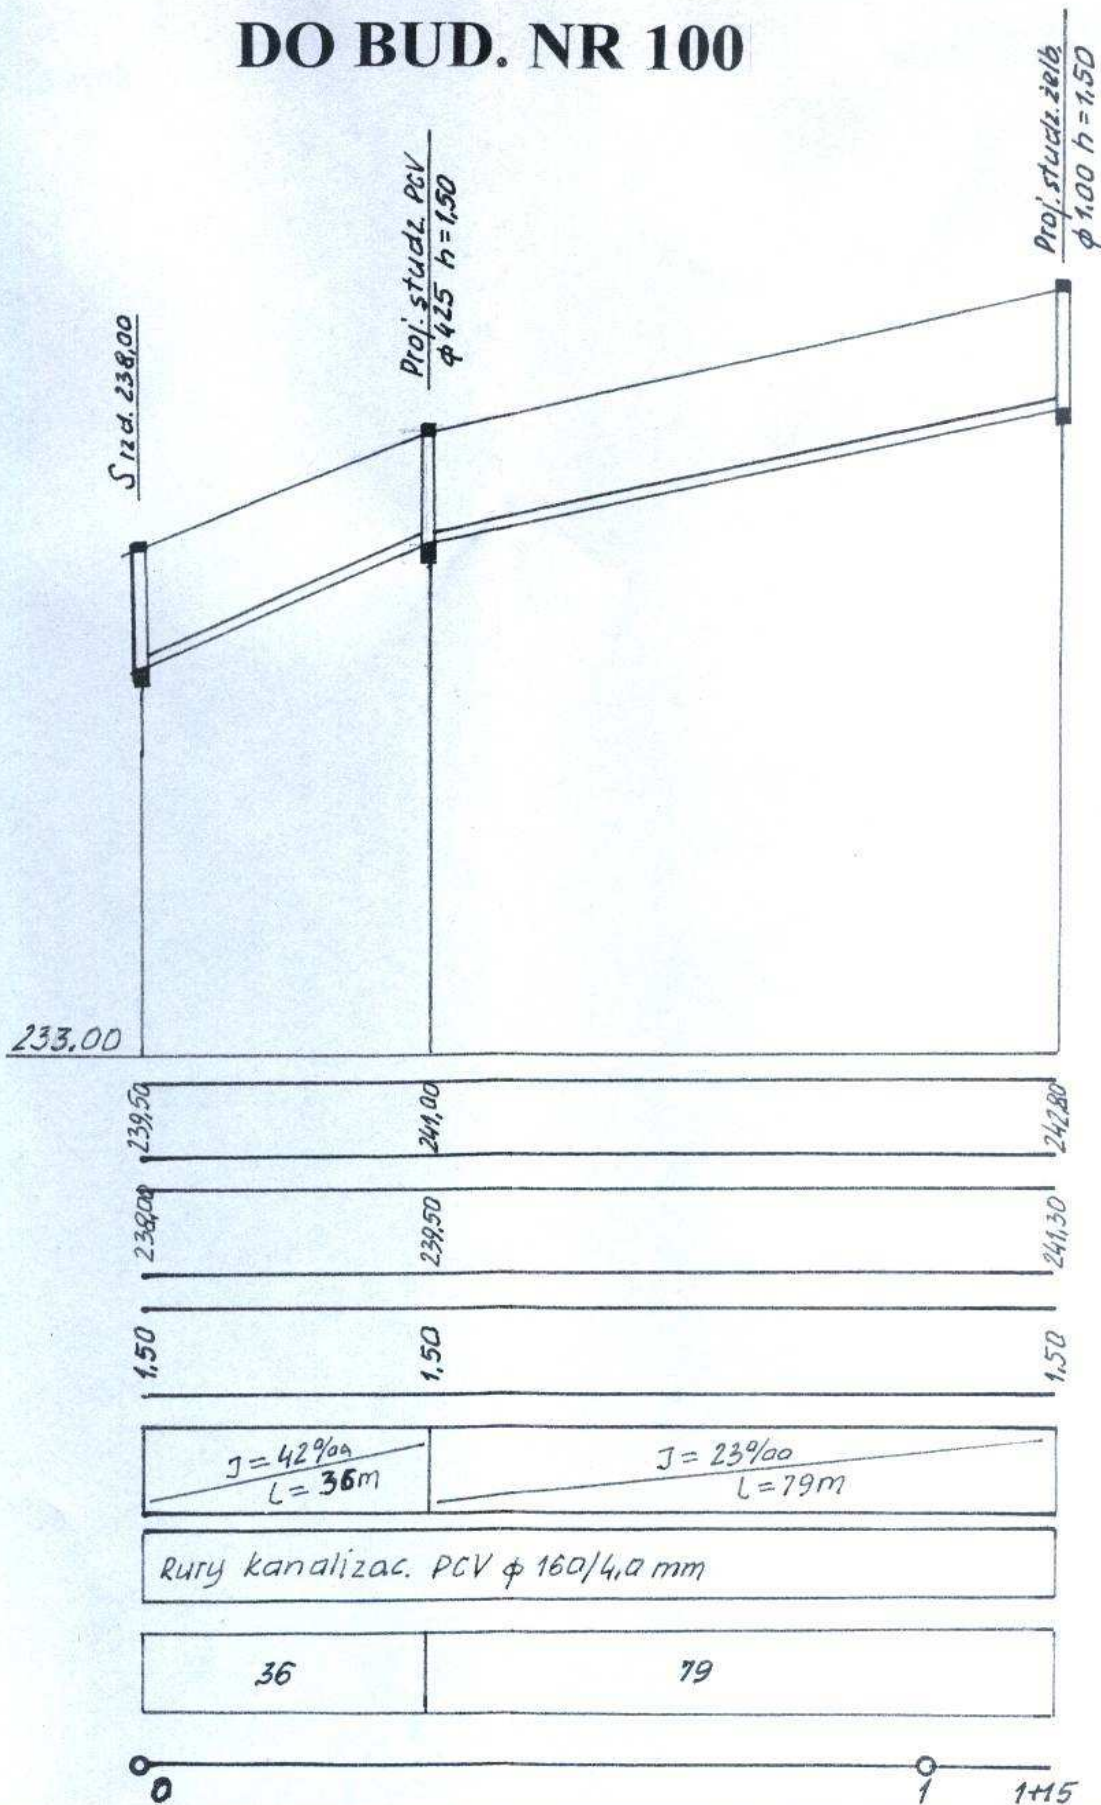

$J = 42\text{‰}$ $L = 36\text{m}$	$J = 23\text{‰}$ $L = 79\text{m}$
--------------------------------------	--------------------------------------

Rury kanalizac. PCV  $\phi$  160/4,0 mm

36	79
----	----

PROJEKT BUDOWLANY	Imię i nazwisko projektanta Nr upr. bud.	Data	Podpis	Obiekt, adres: Przyłącza kanalizacyjne - roboty dodatkowe wieś: Donosy Gmina Kazimierza Wielka
PRZYŁĄCZA KANALIZACYJNE	inż. Stanisław Maliszewski Nr. 317/94 Sieci sanitarne	LISTOPAD 2008	<i>Stanisław Maliszewski</i>	Przedmiot: Profile podłużne przyłączy Skala 1: 1000/100

Stanisław Maliszewski  
Uprawnienia do projektowania  
nadzoru i kierowania robotami  
budowlanymi w zakresie sieci sanitarnych  
nr ewid. upr. KL 317/94