GRUNTOWA STUDNIA CHŁONNA
Skala 1:50

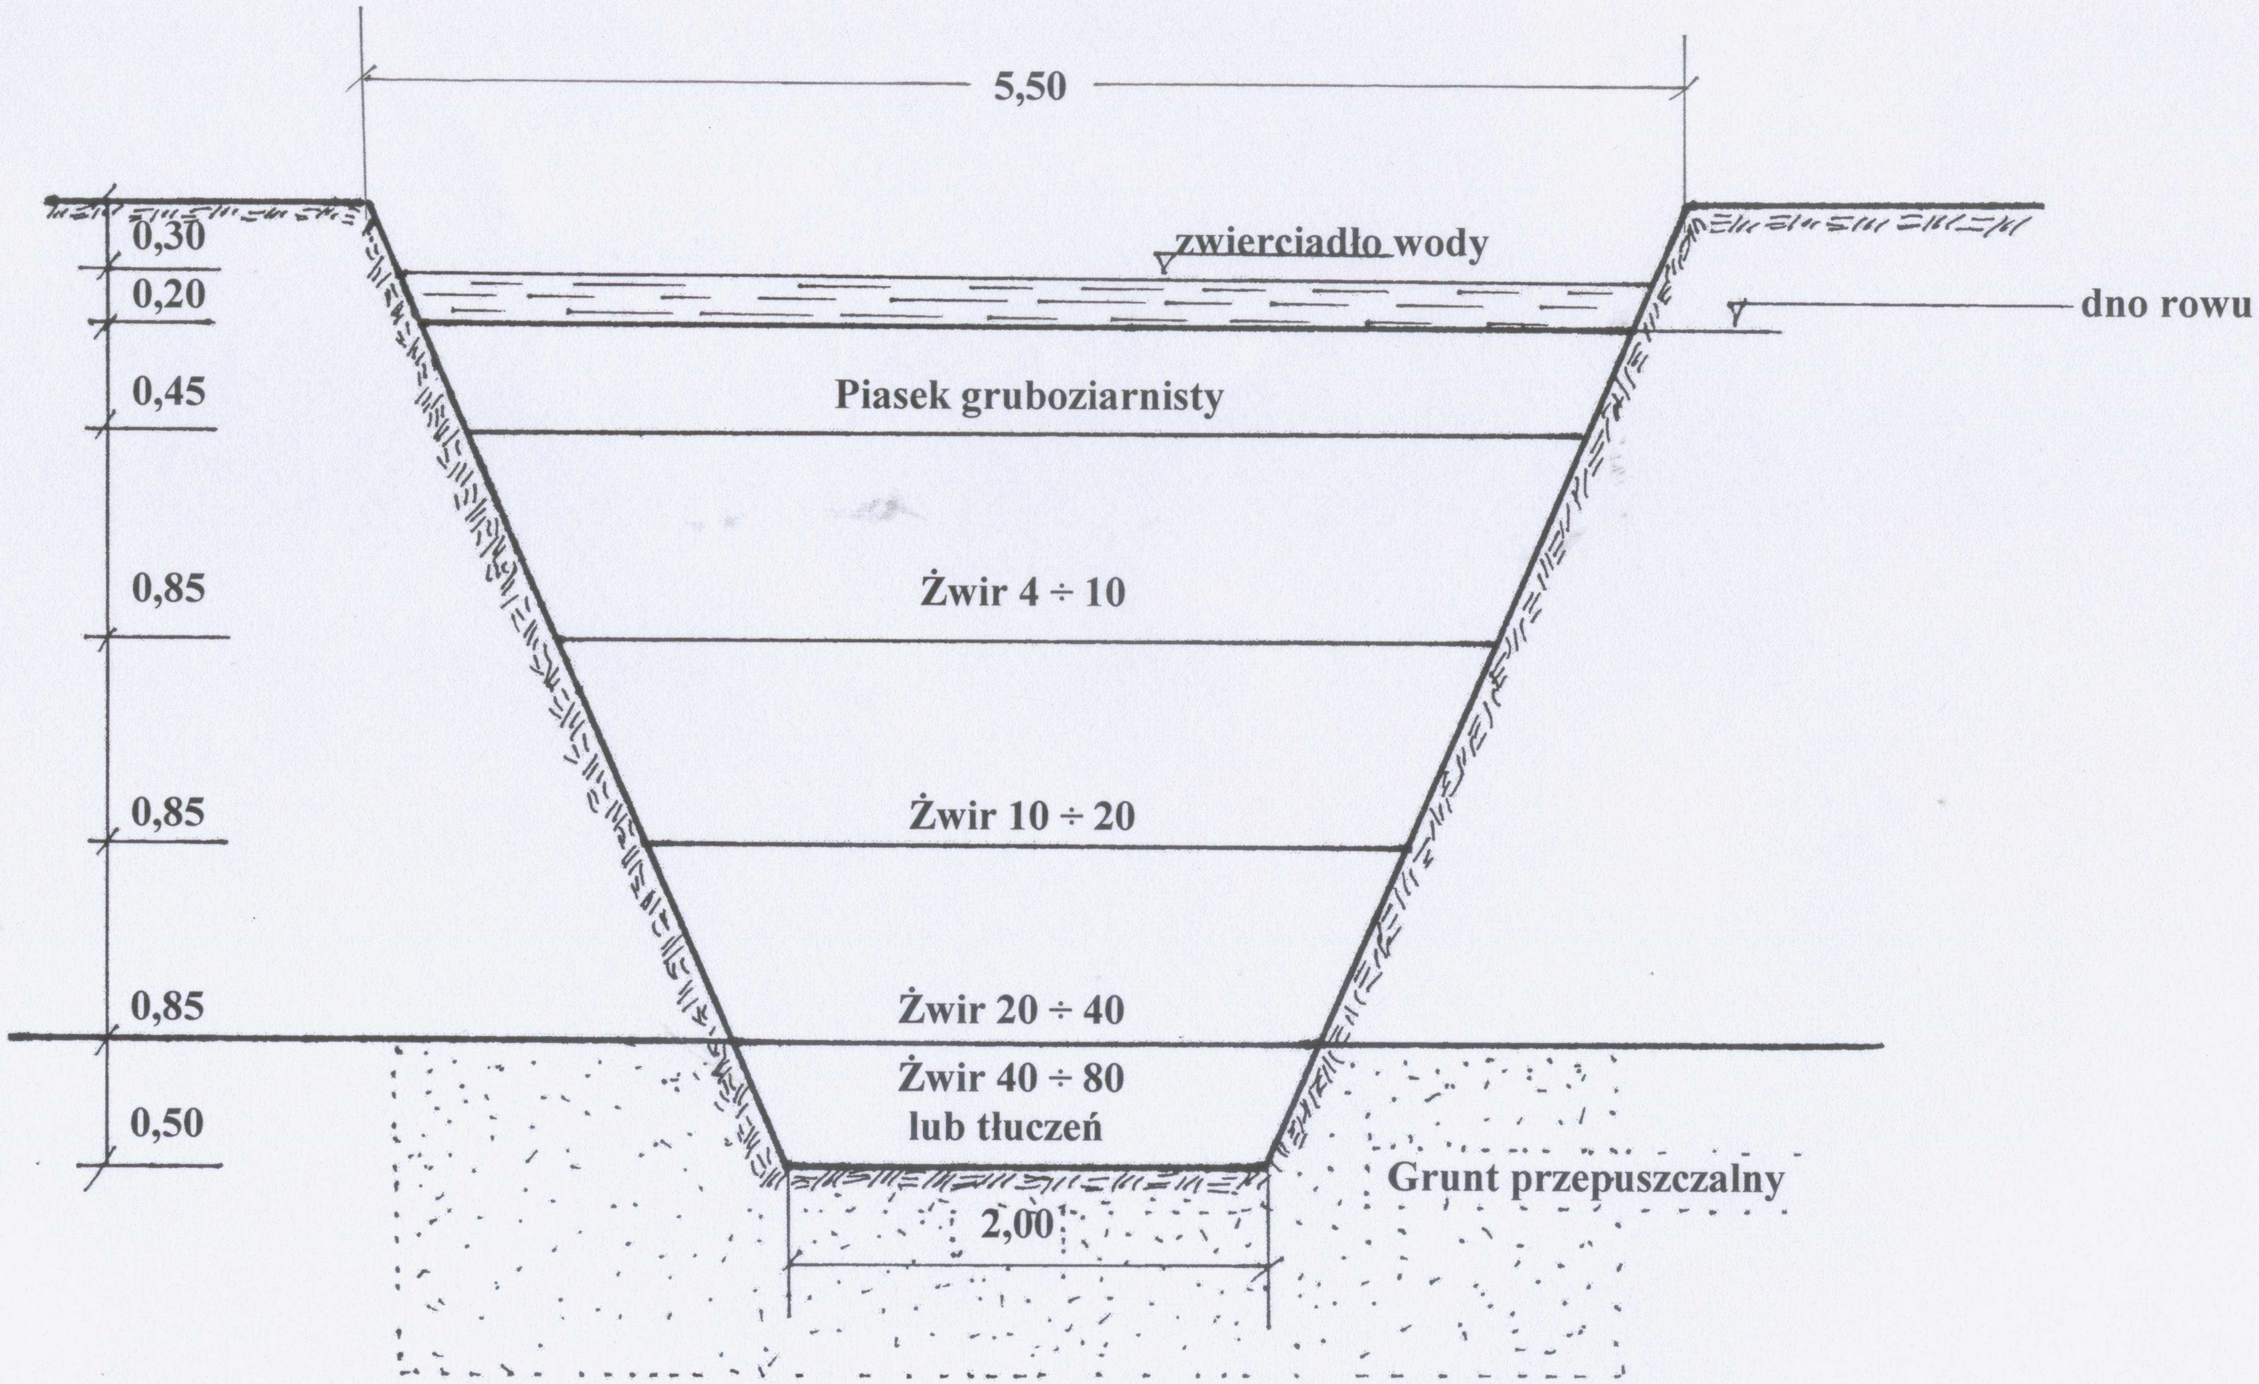

OBIEKT	Przebudowy drogi gminnej Dalechowice - Koczanów dł. odcinaka 1,545km, położonej na terenie gminy Kazimierza Wielka	Skala 1:50
INWESTOR	Miasto i Gmina w Kazimierzy Wielkiej	Nr Rys.
NAZWA RYSUNKU	Gruntowa studnia chłonna	
PROJEKTANT	Czapczyński Ryszard WZDP-81/D/66	podpis

Ryszard Czapczyński
uprawniony do projektowania i wykonywania robót drogowych
Nr uprn. 81/D/66
ul. Powstańców 12
28 - 500 Kazimierza Wielka