PRZEKRÓJ NORMALNO-KONSTRUKCYJNY
Skala 1:50

Przebudowy drogi gminnej Dalechowice - Koczanów dł. odcinka 1,545km

km 1+000 do 1+545

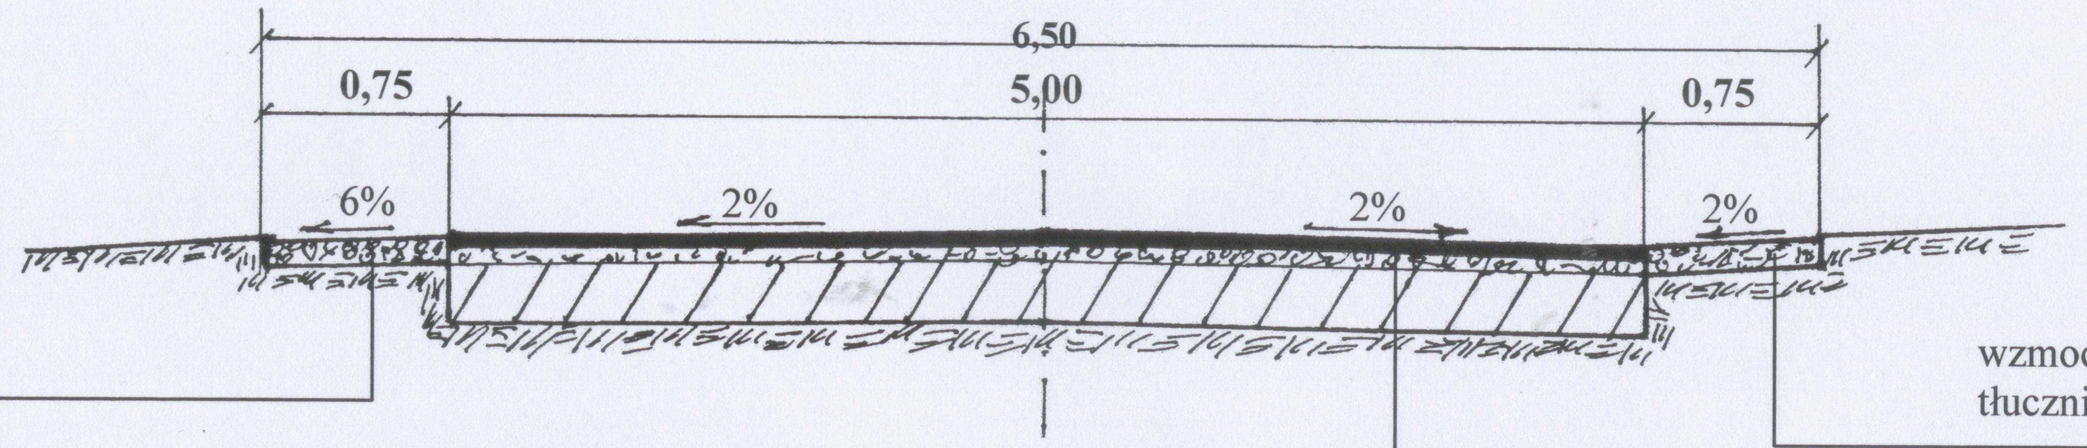

Wzmocnienie poboczy warstwą tłucznia gr. 10cm

wzmocnienie pobocza warstwą tłucznia gr. 10cm

warstwa ścieralna z mieszanki mineralno - asfaltowej gr. 4cm po zagęszczeniu

wyrównanie nawierzchni warstwą tłucznia gr. wg profilu podłużnego

istniejąca podbudowa z żużla wielkopiecowego

Na łukach

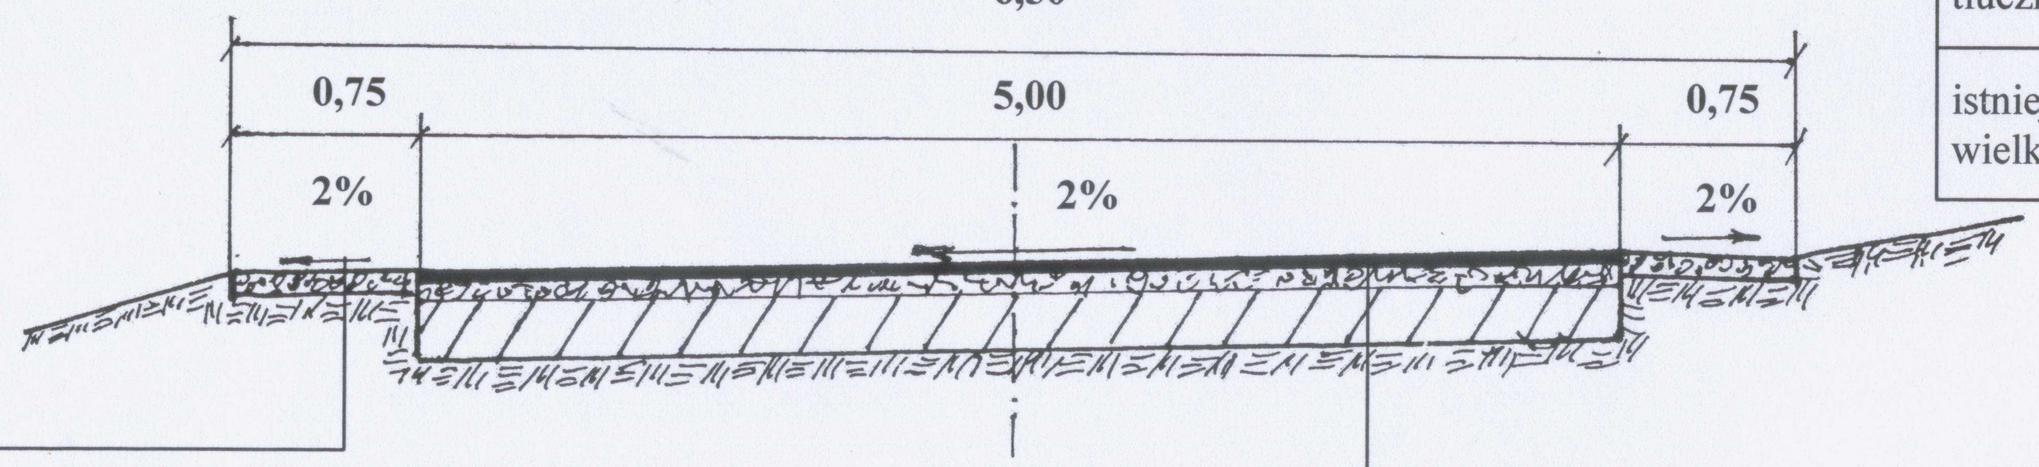

Wzmocnienie poboczy warstwą tłucznia gr. 10cm

konstrukcja nawierzchni jak wyżej

OBIEKT	Przebudowy drogi gminnej Dalechowice - Koczanów dł. odcinaka 1,545km, położonej na terenie gminy Kazimierza Wielka	Skala 1:50
INWESTOR	Miasto i Gmina w Kazimierzy Wielkiej	Nr Rys.
NAZWA RYSUNKU	Przekrój normalno-konstrukcyjny	
PROJEKTANT	Czapczyński Ryszard WZDP-81/D/66	podpis

Ryszard Czapczyński
uprawniony do projektowania i wykonywania robót drogowych
Nr WZDP - 81/D/66
ul. Partyzantów 12/10
28 - 500 Kazimierza Wielka