


PROJEKTANT	Czapczyński Ryszard WZDP-81/D/66
NAZWA RYSUNKU	Plan sytuacyjny i wykonawcze roboty drogowe
INWESTOR	Miasto i Gmina Kazimierza Wielka
OBIEKT	Przebudowy drogi gminnej Gorzków - Łany na terenie gminy Kazimierza Wielka, dl. odcinka 0,530 km, położonej odcinek od km 0+009 do km 0+539
	Skala 1 : 5 000

28-500 K...
ul. Partyzancka 12/19
N: WZDP-81/D/66

Grunt wsi Wojstawice
gm. Wielgus

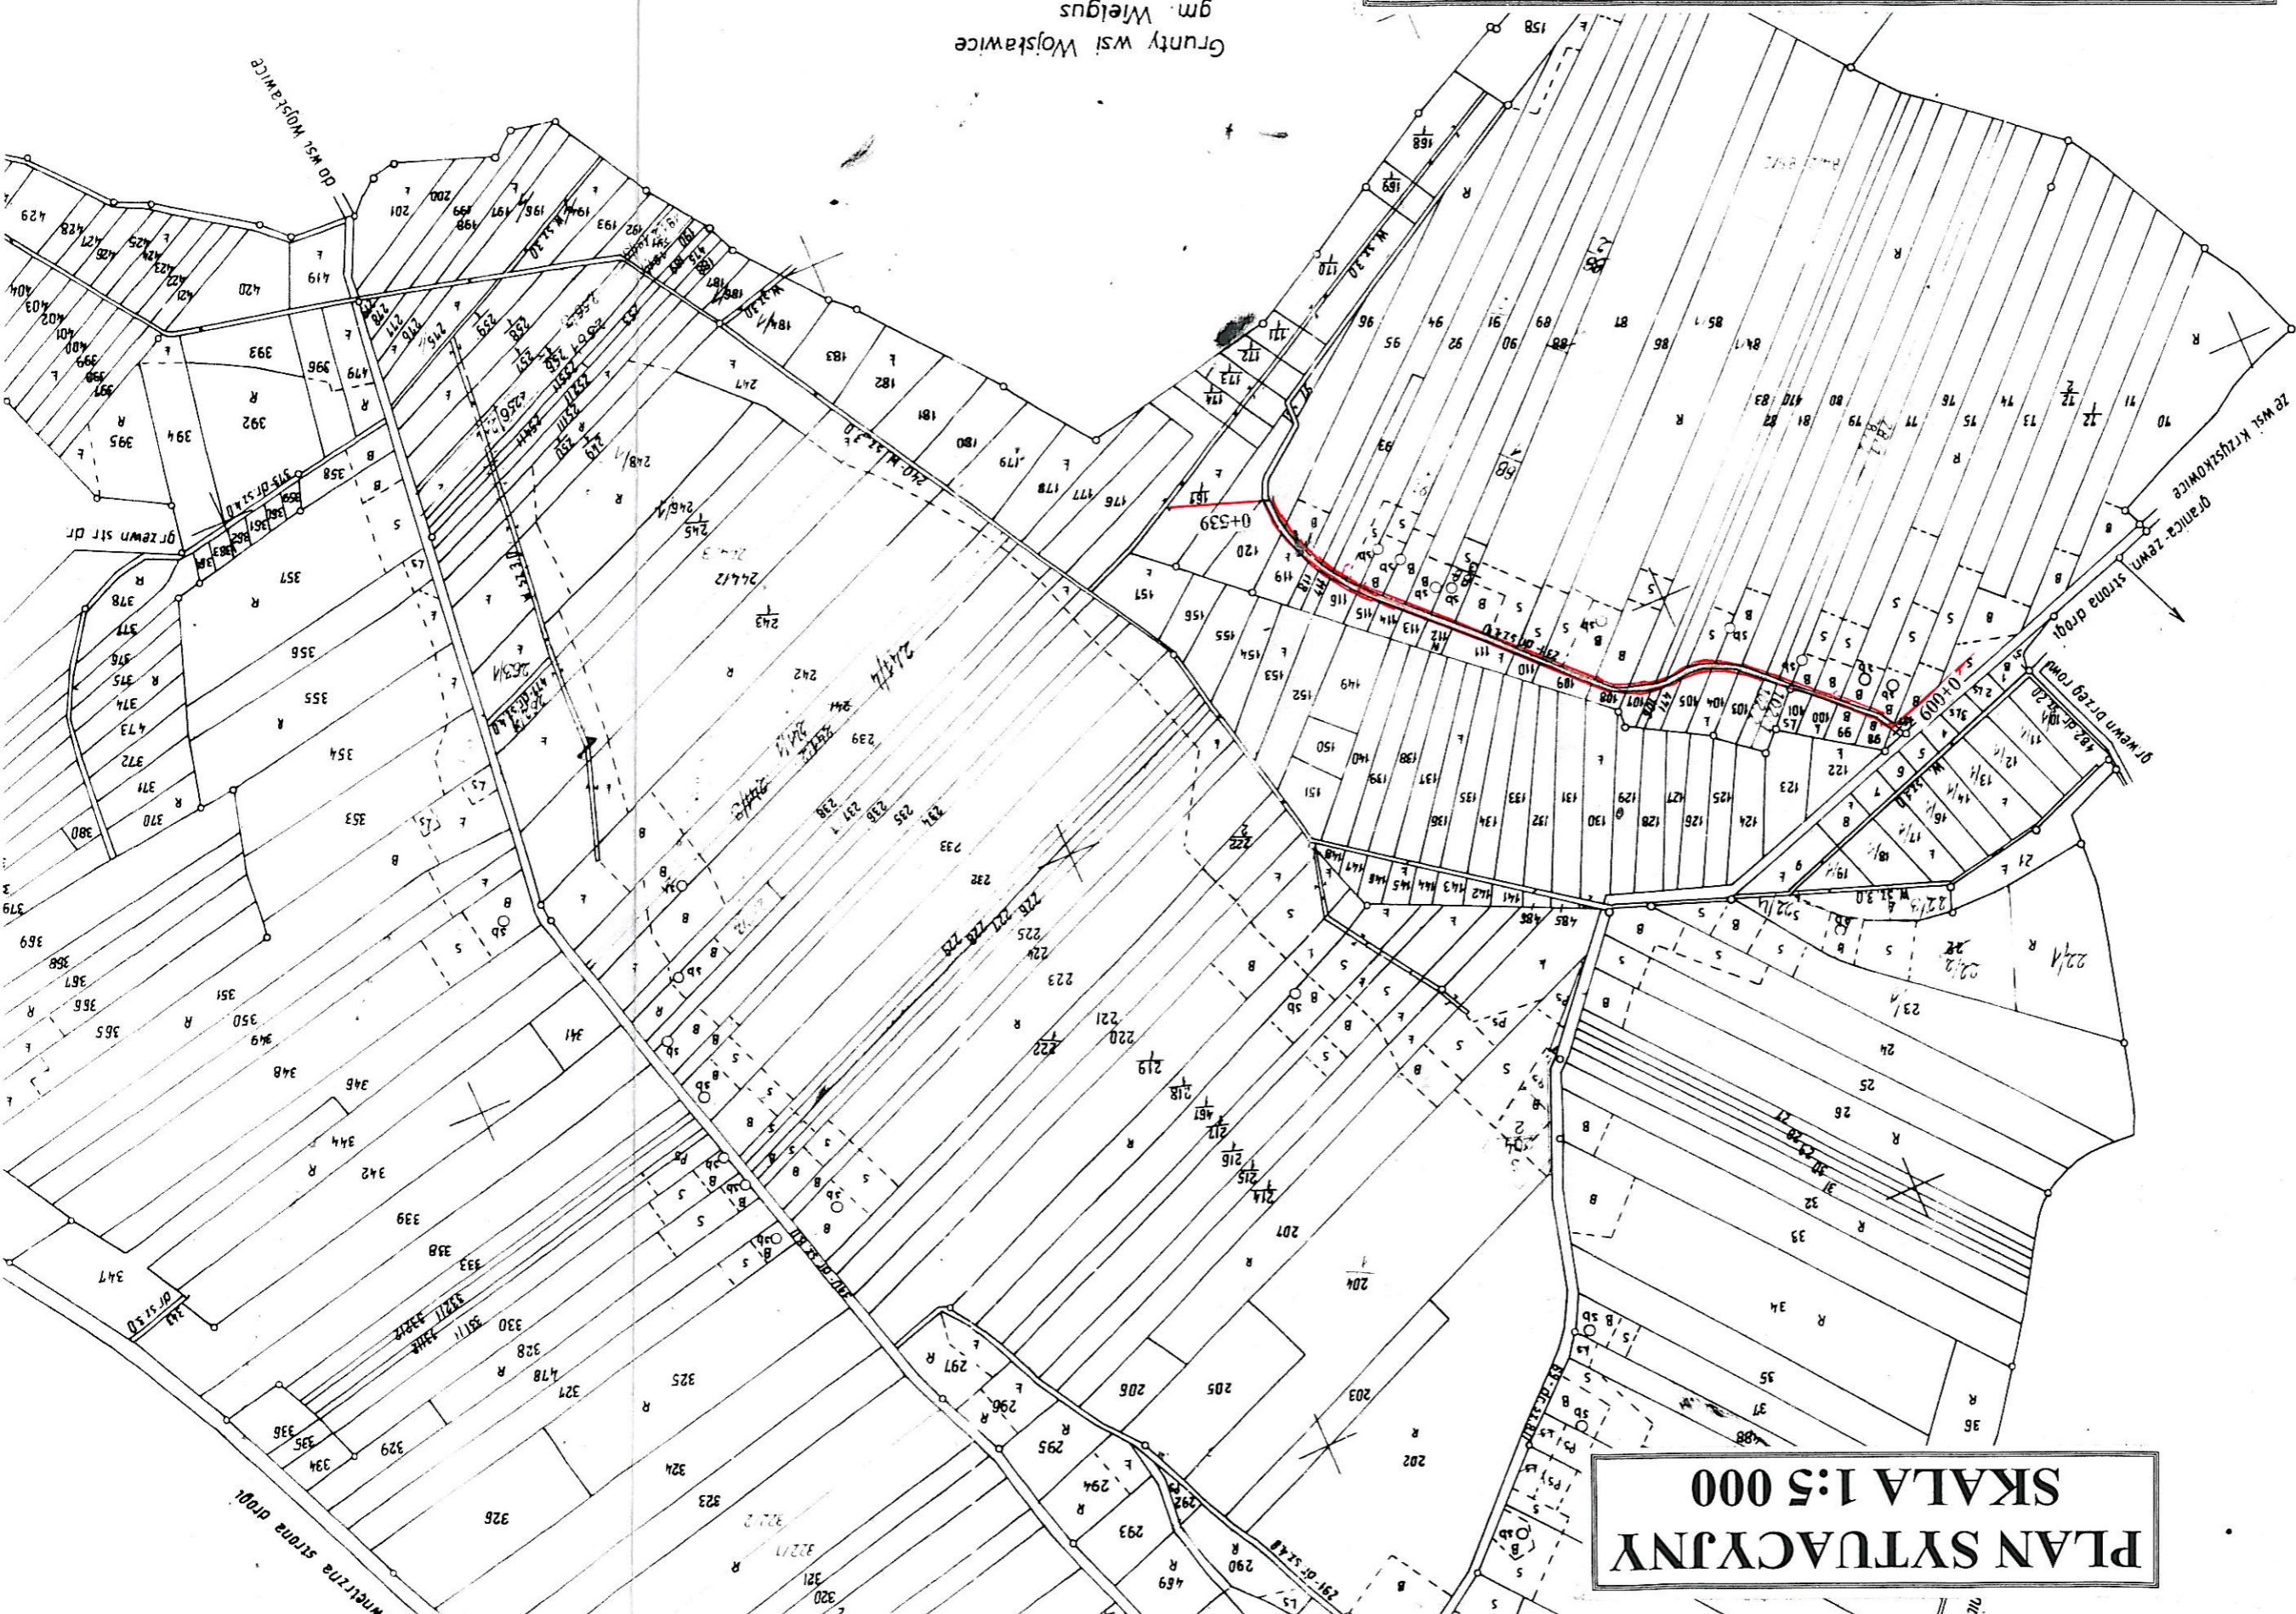

Wielgus
wsi Krzyszkowice

PLAN SYTUACYJNY
SKALA 1:5 000