


# PLAN SYTUACYJNY SKALA 1:5 000

Grundy wsi Pośmia  
Gmina Kazimierz

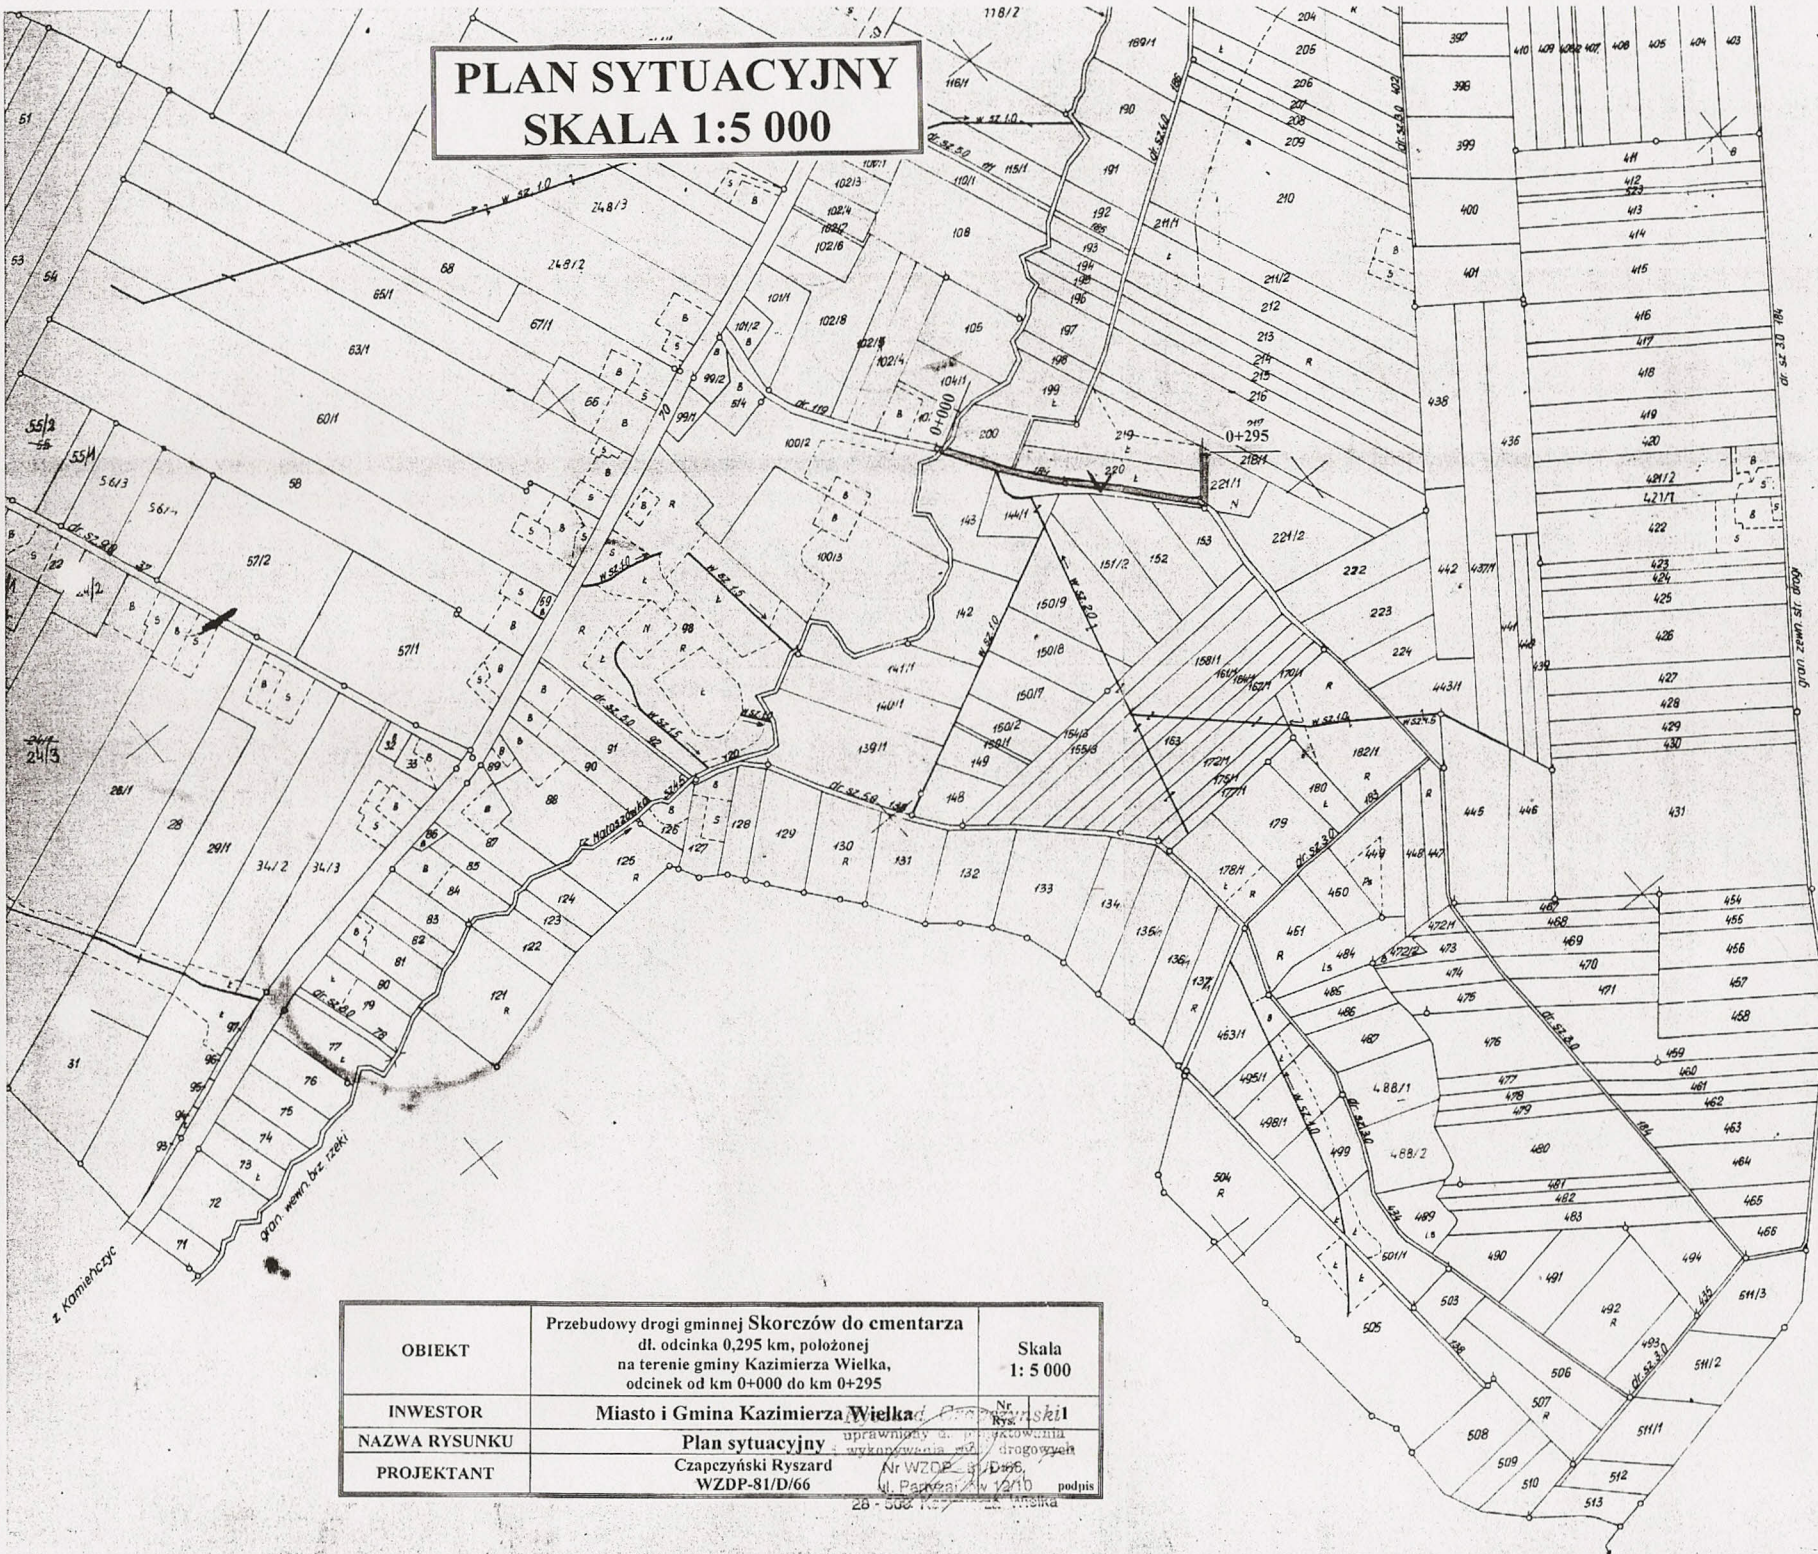

OBIEKT	Przebudowy drogi gminnej Skorczów do cmentarza dl. odcinka 0,295 km, położonej na terenie gminy Kazimierza Wielka, odcinek od km 0+000 do km 0+295		Skala 1: 5 000
INWESTOR	Miasto i Gmina Kazimierza Wielka		Nr. Rys. 1
NAZWA RYSUNKU	Plan sytuacyjny		uprawniony do projektowania www.wzdp.pl drogowych
PROJEKTANT	Czapczyński Ryszard WZDP-81/D/66		Nr WZDP 81/D/66 ul. Parkowa 12/10 podpis