


# PLAN SYTUACYJNY SKALA 1:5 000

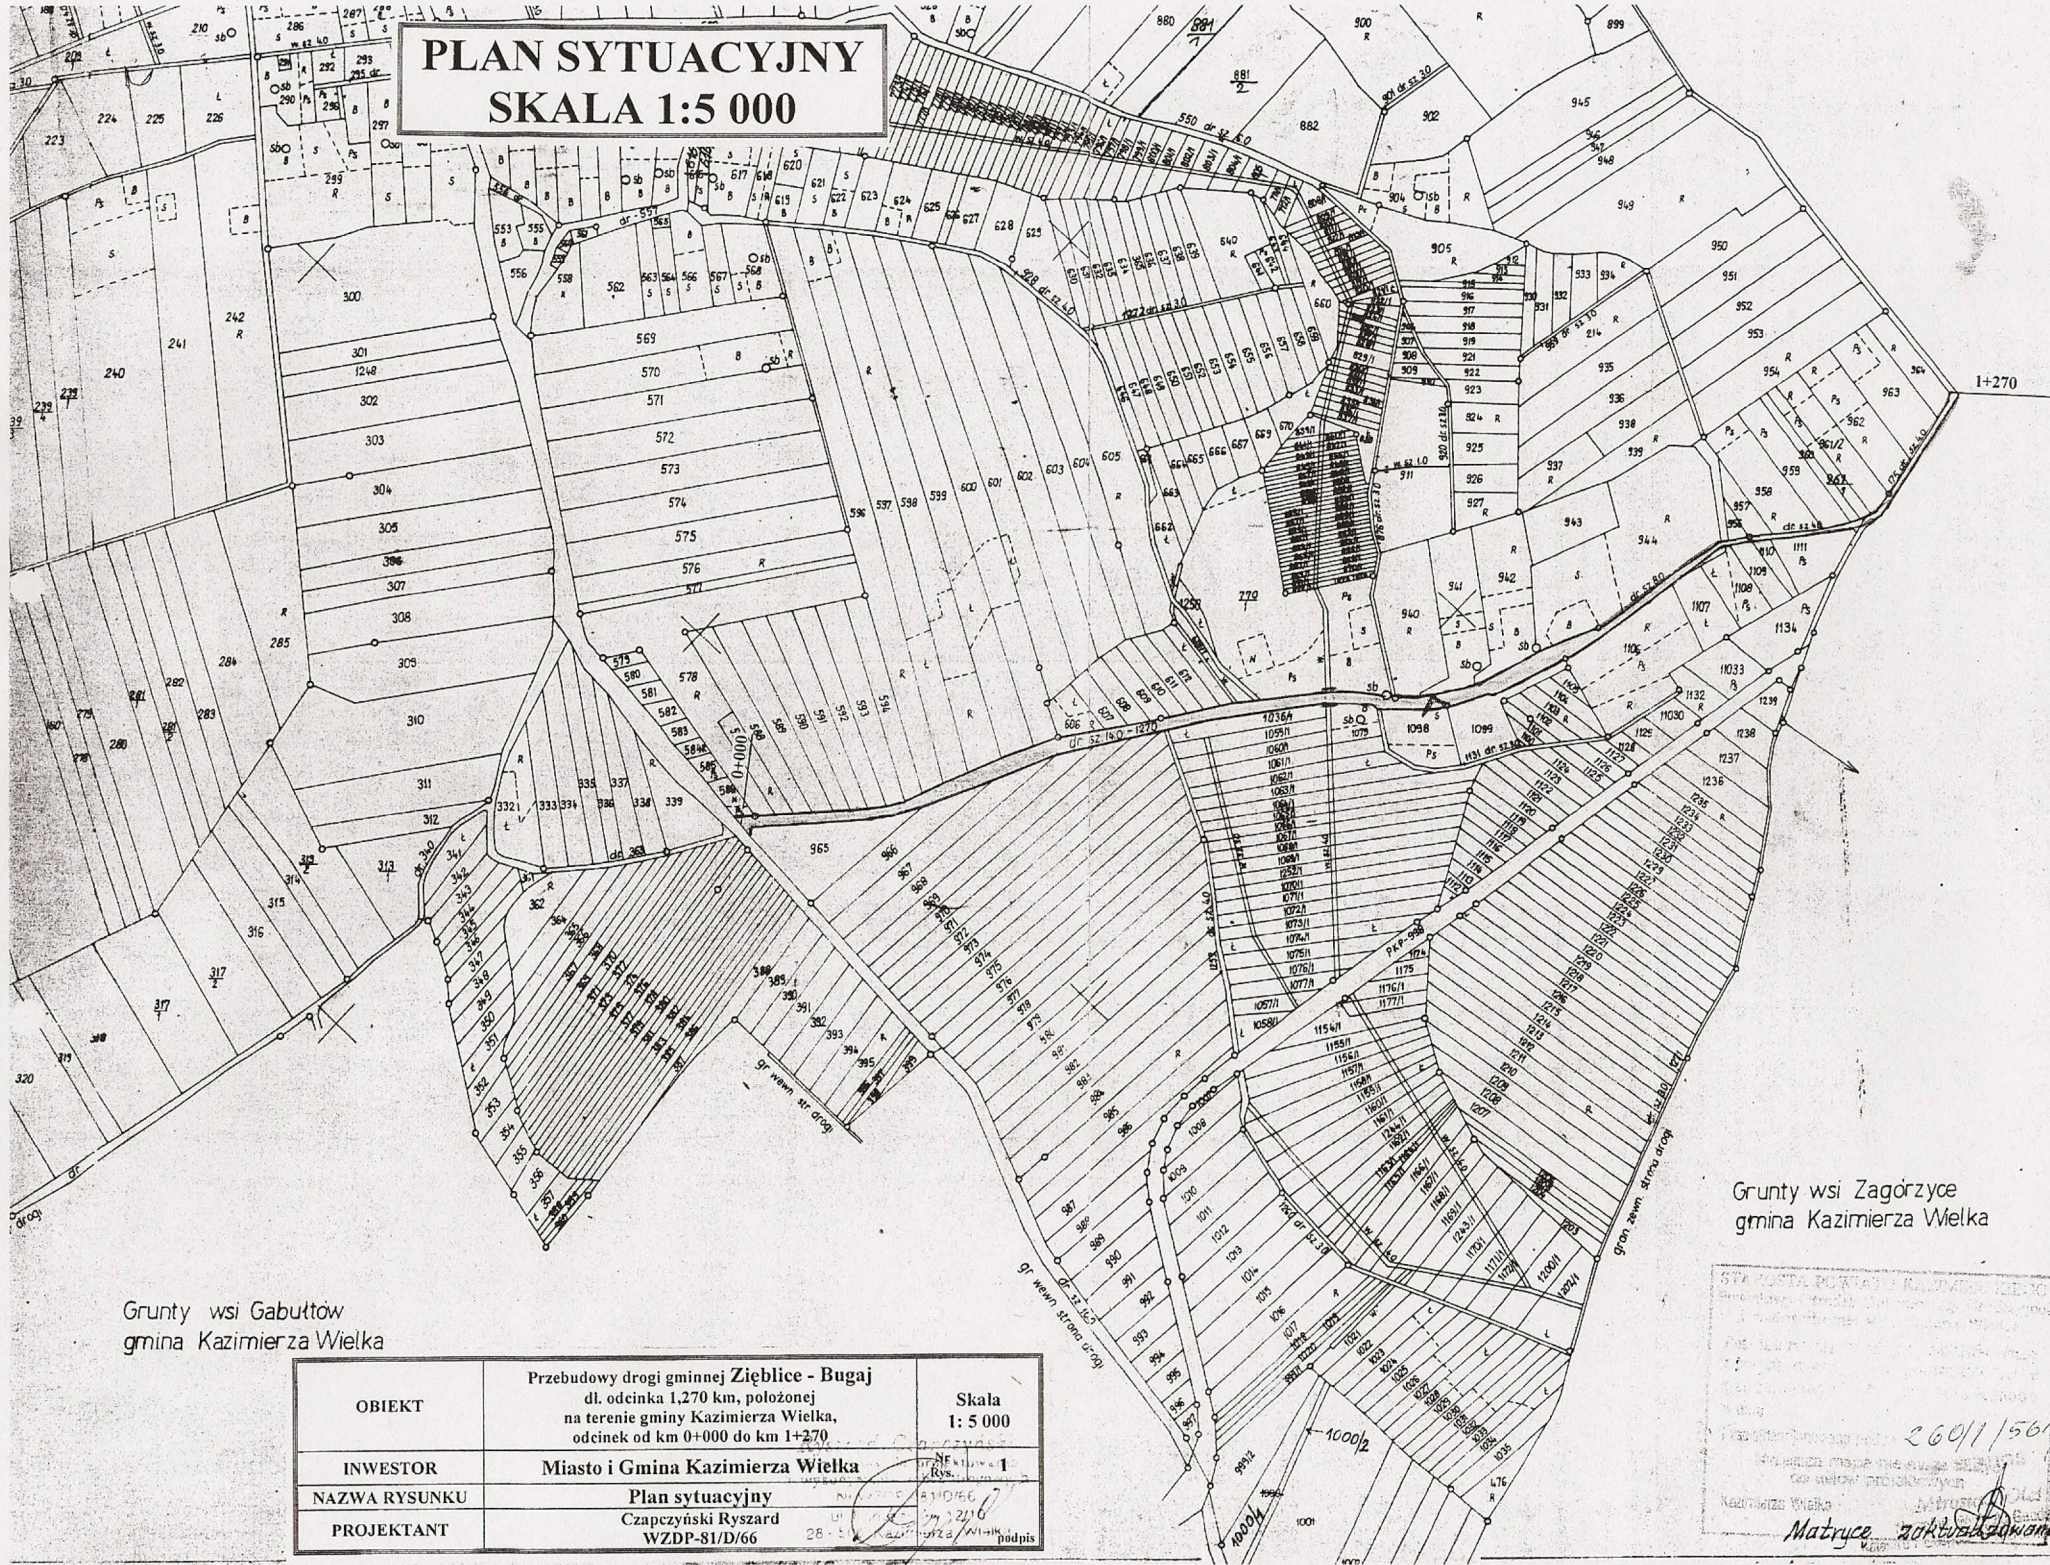

Grнты wsi Gabuttow  
gmina Kazimierza Wielka

Grнты wsi Zagorzycze  
gmina Kazimierza Wielka

OBIEKT	Przebudowy drogi gminnej Zięblice - Bugaj dl. odcinka 1,270 km, polozonej na terenie gminy Kazimierza Wielka, odcinek od km 0+000 do km 1+270	Skala 1: 5 000
INWESTOR	Miasto i Gmina Kazimierza Wielka	
NAZWA RYSUNKU	Plan sytuacyjny	
PROJEKTANT	Czapczynski Ryszard WZDP-81/D/66	

STANOWISKO PODPISANE I WYKONANE  
WZDP-81/D/66  
26.01/1566/pz  
Matryce aktualizowane dn. 28.02.