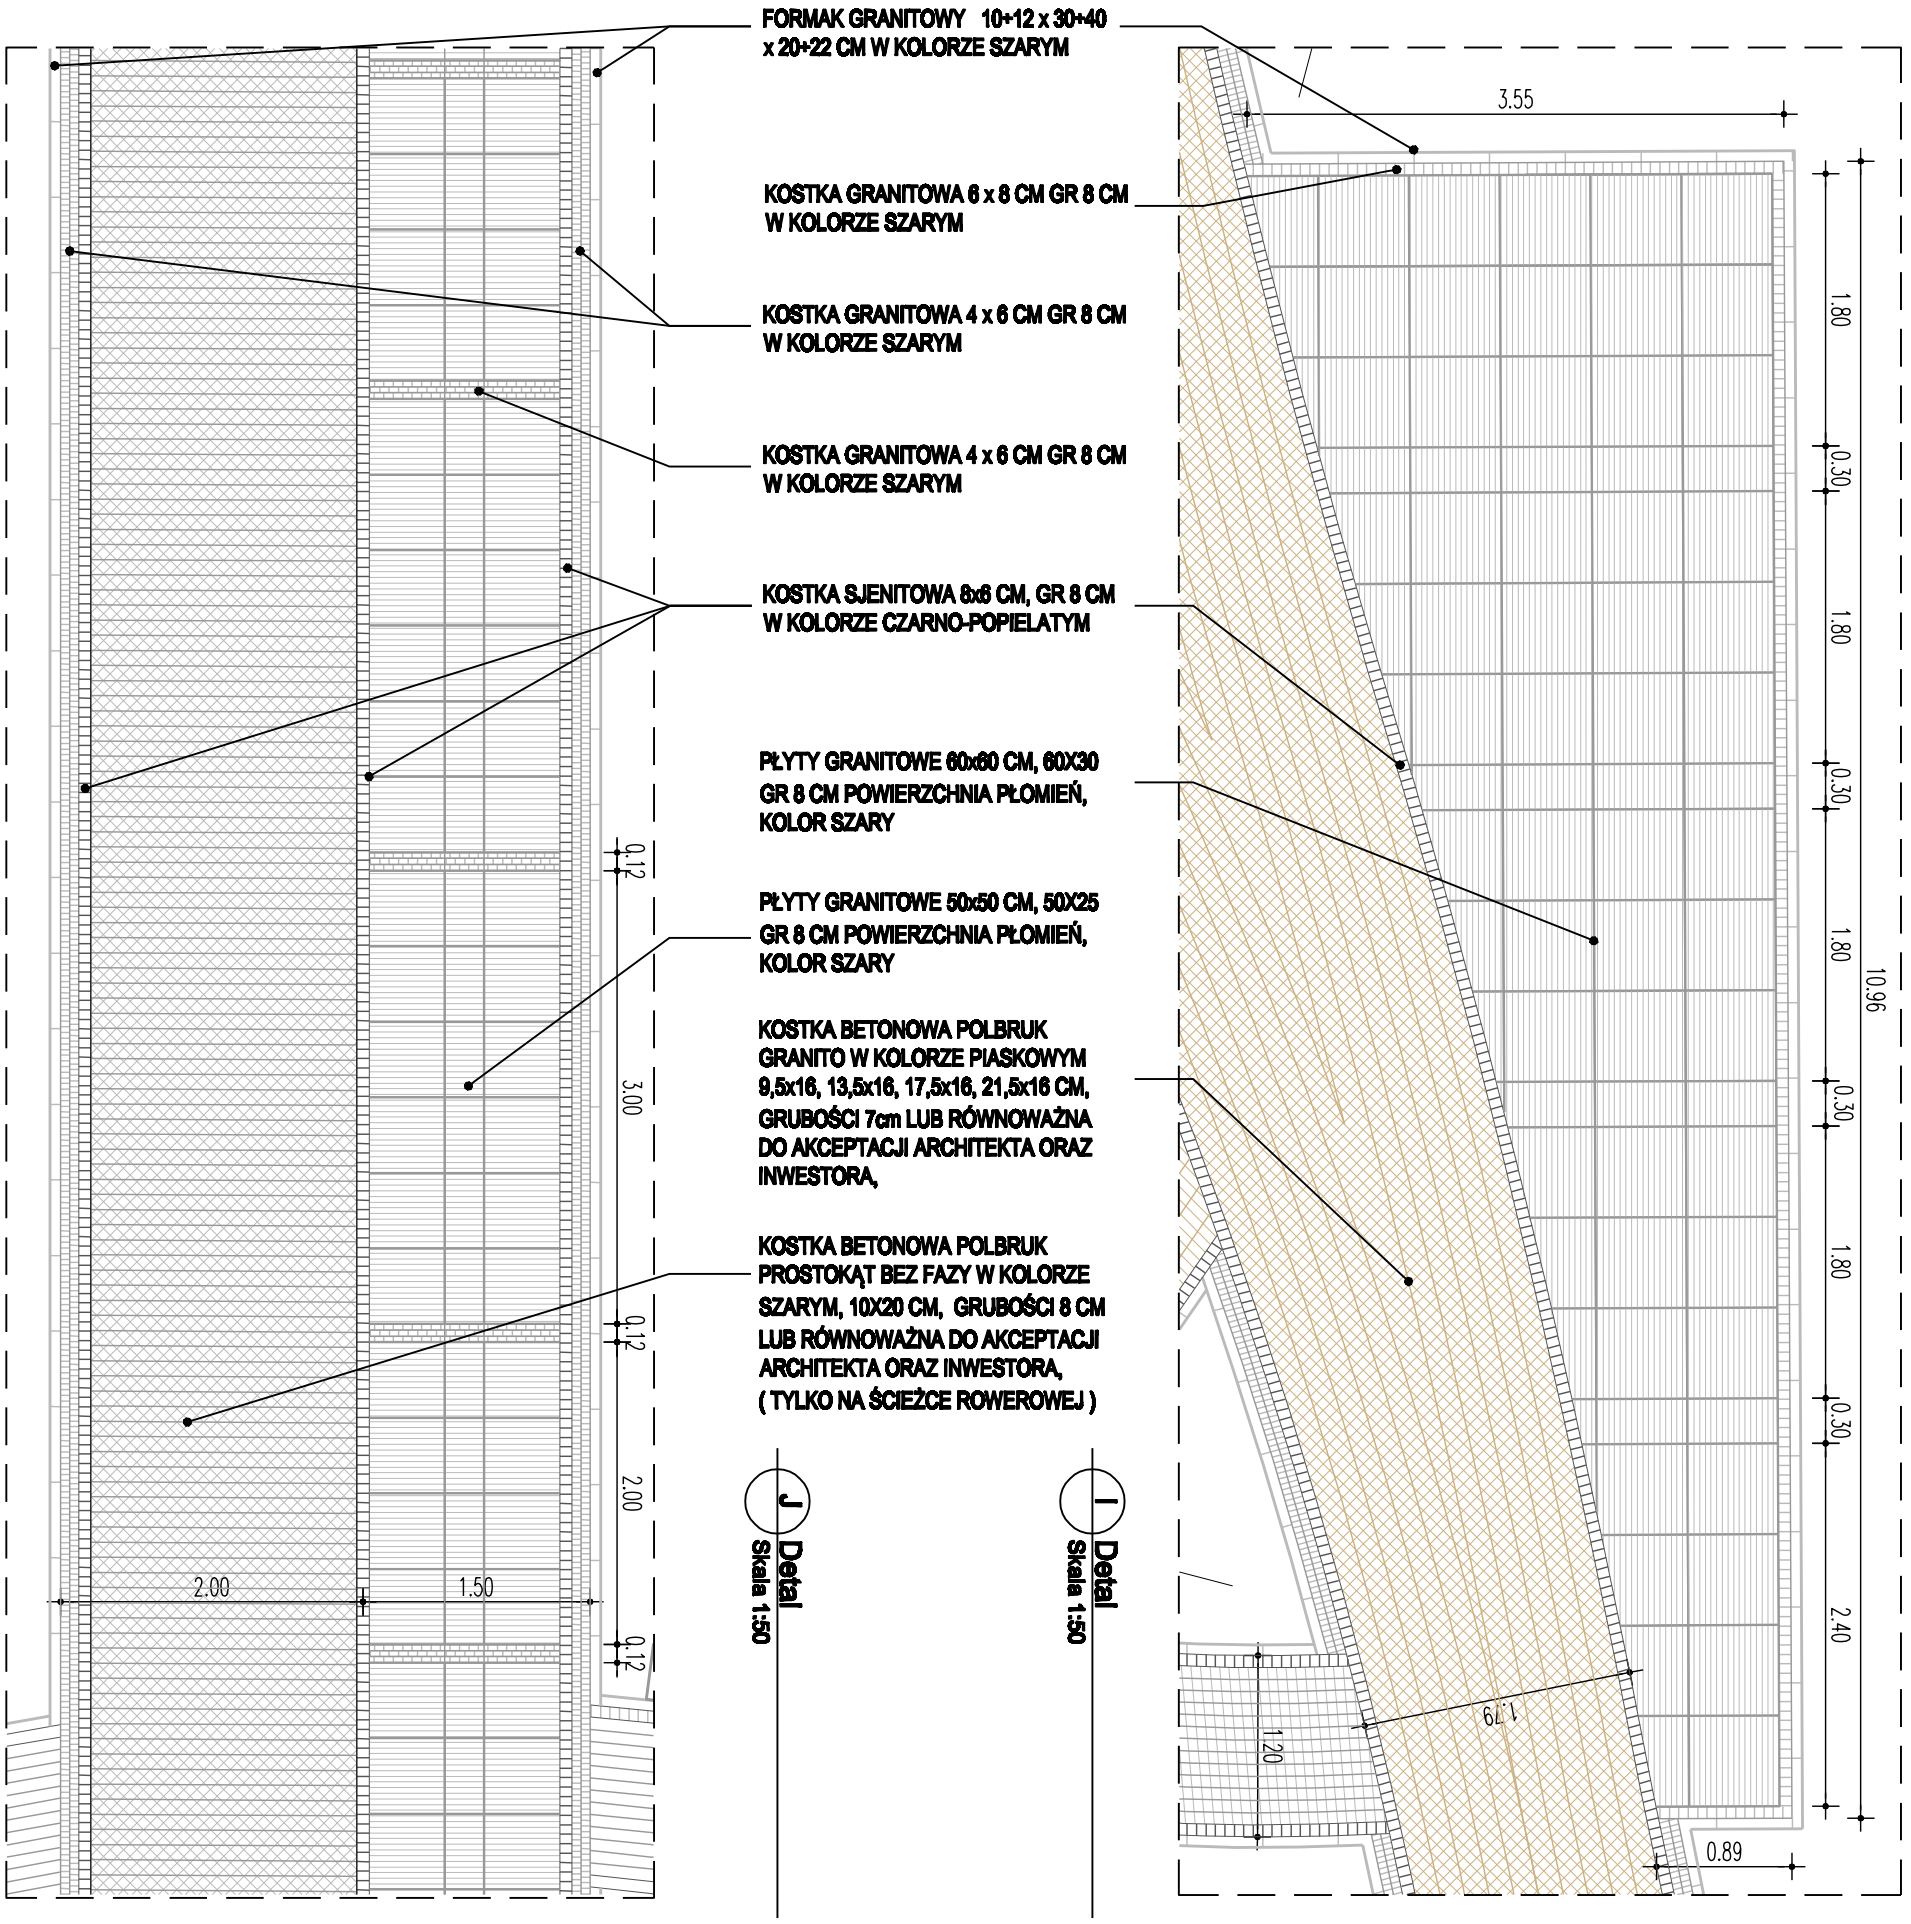

UWAGI:

- WYKONAWCA GWARANTUJE, ŻE WSZYSTKIE PRACE BUDOWLANE BĘDĄ PROWADZONE Z NAJWYŻSZĄ STARANNOŚCIĄ, TAK ABY ZAPEWNIĆ MAKSYMALNĄ OCHRONĘ ISTNIEJĄCEJ ZIELENI.
- KAŻDY PRZYPADEK USZKODZENIA DRZEW MUSI BYĆ NIEZWŁOCZNIE ZGŁOSZONY INWESTOROWI
- ŻADEN WYMIAR NIE MOŻE BYĆ SKALOWANY Z TEGO RYSUNKU
- WSZYSTKIE WYMIARY SPRAWDZIĆ NA BUDOWIE
- WSZELKIE WĄTPLIWOŚCI ZGŁOSIĆ NIEZWŁOCZNIE PROJEKTANTOWI
- WYKONAWCA GWARANTUJE, ŻE WSZELKIE PRACE PROWADZONE NA BUDOWIE SĄ ZGODNE Z AKTUALNYMI PRZEPISAMI I NORMAMI
- PRÓBKI WSZYTKICH NAWIERZCHNI MUSZĄ BYĆ PRZEDSTWIONE DO AKCEPTACJI ARCHITEKTA ORAZ INWESTORA.
- NAWIERZCHNIĘ UKŁADAĆ NA PODBUDOWIE WG PROJEKTU DROGOWEGO.
- ŚCIEŻKI I PLACE WYTYCZYĆ WG CZĘŚCI DROGOWEJ
- WSZYSTKIE DETALE NAWIERZCHNI PLACÓW I ALEJEK, MUSZĄ BYĆ CZYTANE TYLKO Z CZĘŚCIĄ DROGOWĄ NINIEJSZEGO OPRACOWANIA

STUDIO KAMAMA PROJEKTOWANIE I NADZÓR	TEMAT OPRACOWANIA: PROJ. REWITALIZACJI PARKU MIEJSKIEGO PLAC PRZY KURHANIE		ADRES INWESTYCJI: KAZIMIERZA WIELKA DZ. NR EWID 2576/1, 2578	PROJEKTOWAŁ: mgr inż. arch. Kinga Chrząszczyńska nr upr. SW-27/2006	PODPIS
	No. PROJ.: 07030	TYTUŁ RYSUNKU: DETALE I,J	WERSJA: P	INWESTOR: GMINA KAZIEMIERZA WIELKA	SPRAWDZIŁ: mgr inż. arch. Bartosz Prokop	PODPIS
	NR RYS.: A-PK-D-03	BRANŻA: ARCHITEKTURA	FAZA: PBW	SKALA: 1:50 @A3	DATA: 2019.04	