



E1 Elevacja frontowa
Skala 1:50

E2 Elevacja tylna
Skala 1:50

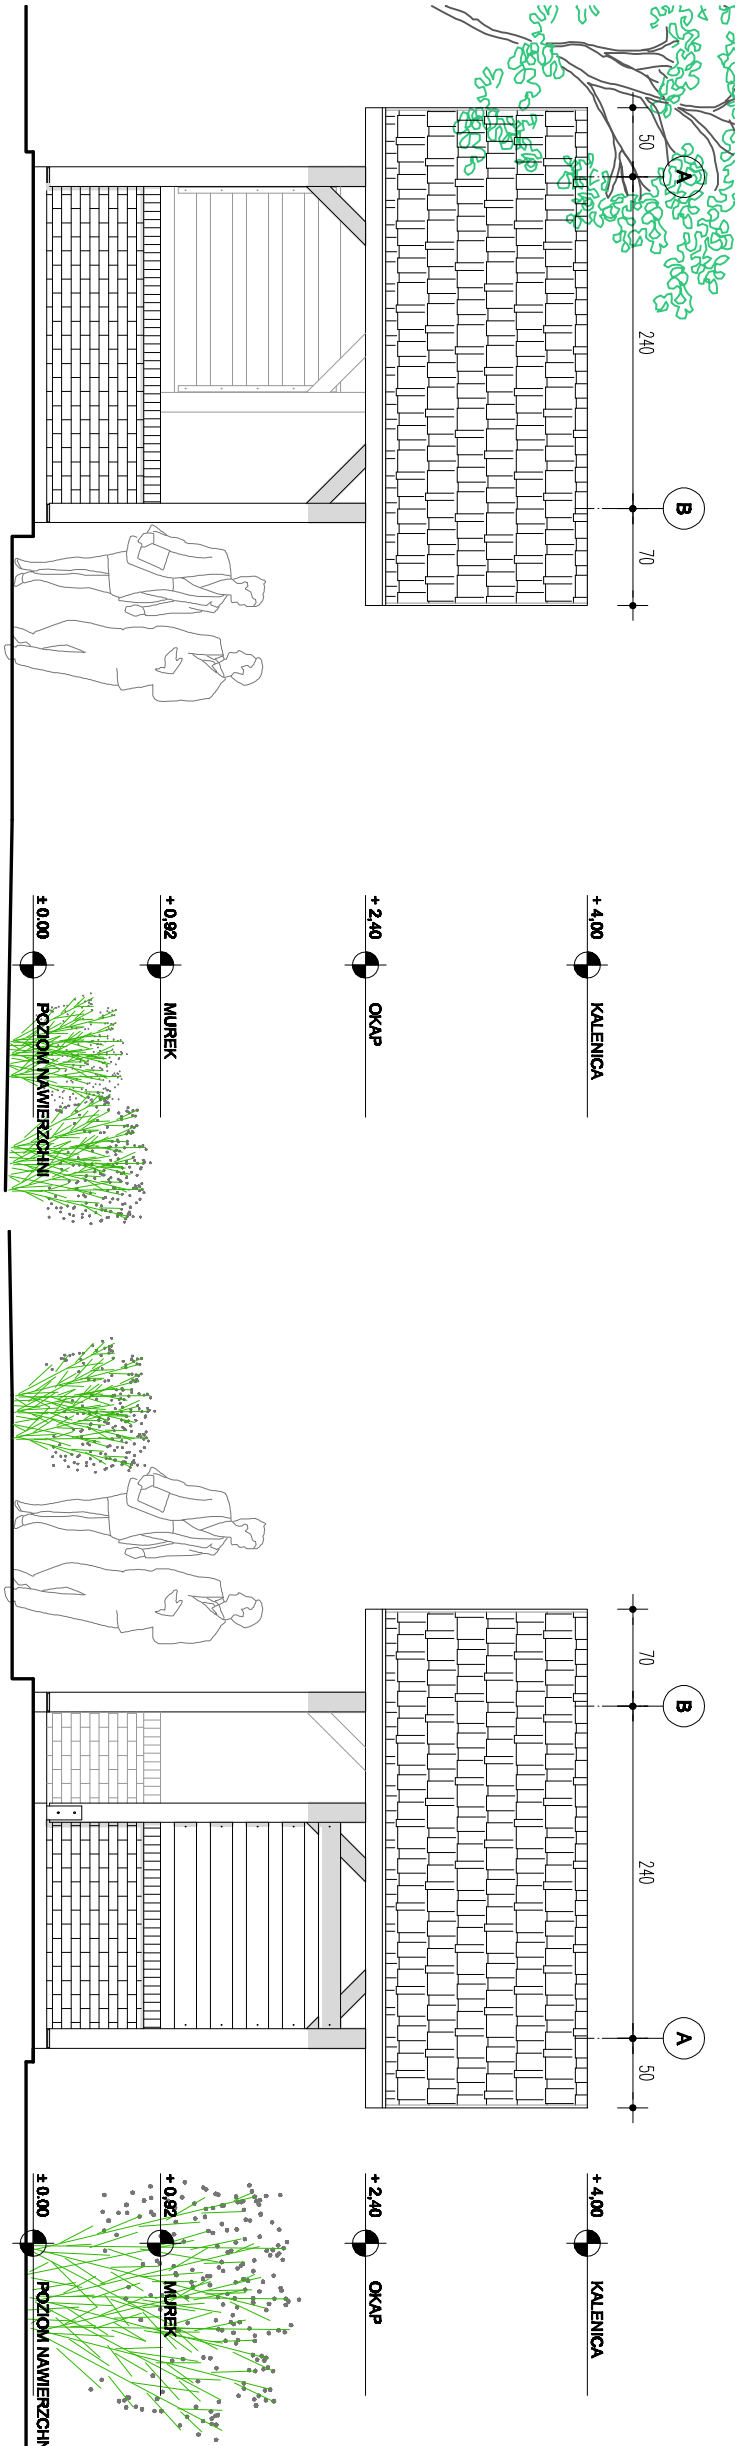

E3 Elevacja boczna
Skala 1:50

E4 Elevacja boczna
Skala 1:50

STUDIO  OMĘKS I WSPÓLNICY SP. Z O.O. NR RYS. A-AL-E-01	TEMAT OPRACOWANIA PROJEKT REWITALIZACJI PARKU MIEJSKIEGO - ALTANA GRILLOWA		ADRES INWESTYCJI KAZIMIERZA WIELKA DZ. NR EWID 2576/1 ; 2578		PROJEKTOWAŁ mgr inż. arch. Kinga Chrzęszczyńska nr upr. SW-27/2006		PODPIS	
	No. PROJ. 07030	TYTUŁ RYSUNKU ELEWACJE	WERSJA P	INWESTOR GMINA KAZIMIERZA WIELKA		SPRAWDZIŁ mgr inż. arch. Bartosz Prokop upr. nr 199/01		PODPIS
	BRANŻA ARCHITEKTURA	FAZA PBW	SKALA 1:50 @ A3		DATA 2008-04			