UWAGI:

- WYKONAWCA GWARANTUJE, ŻE WSZYSTKIE PRACE BUDOWLANE BĘDĄ PROWADZONE Z NAJWYŻSZĄ STARANNOŚCIĄ, TAK ABY ZAPEWNIĆ MAKSYMALNĄ OCHRONĘ ISTNIEJĄCEJ ZIELENI.
- KAŻDY PRZYPADEK USZKODZENIA DRZEW MUSI BYĆ NIEZWŁOCZNIE ZGŁOSZONY INWESTOROWI
- JAKO POZIOM ± 0,00 PRZYJĘTO POZIOM WYKOŃCZENIA TERENU PRZED SCENĄ.
- ŻADEN WYMIAR NIE MOŻE BYĆ SKALOWANY Z TEGO RYSUNKU
- WSZYSTKIE WYMIARY SPRAWDZIĆ NA BUDOWIE
- WSZELKIE WĄTPLIWOŚCI ZGŁOSIĆ NIEZWŁOCZNIE PROJEKTANTOWI
- WYKONAWCA GWARANTUJE, ŻE WSZELKIE PRACE PROWADZONE NA BUDOWIE BĘDĄ ZGODNE Z AKTUALNYMI PRZEPISAMI I NORMAMI

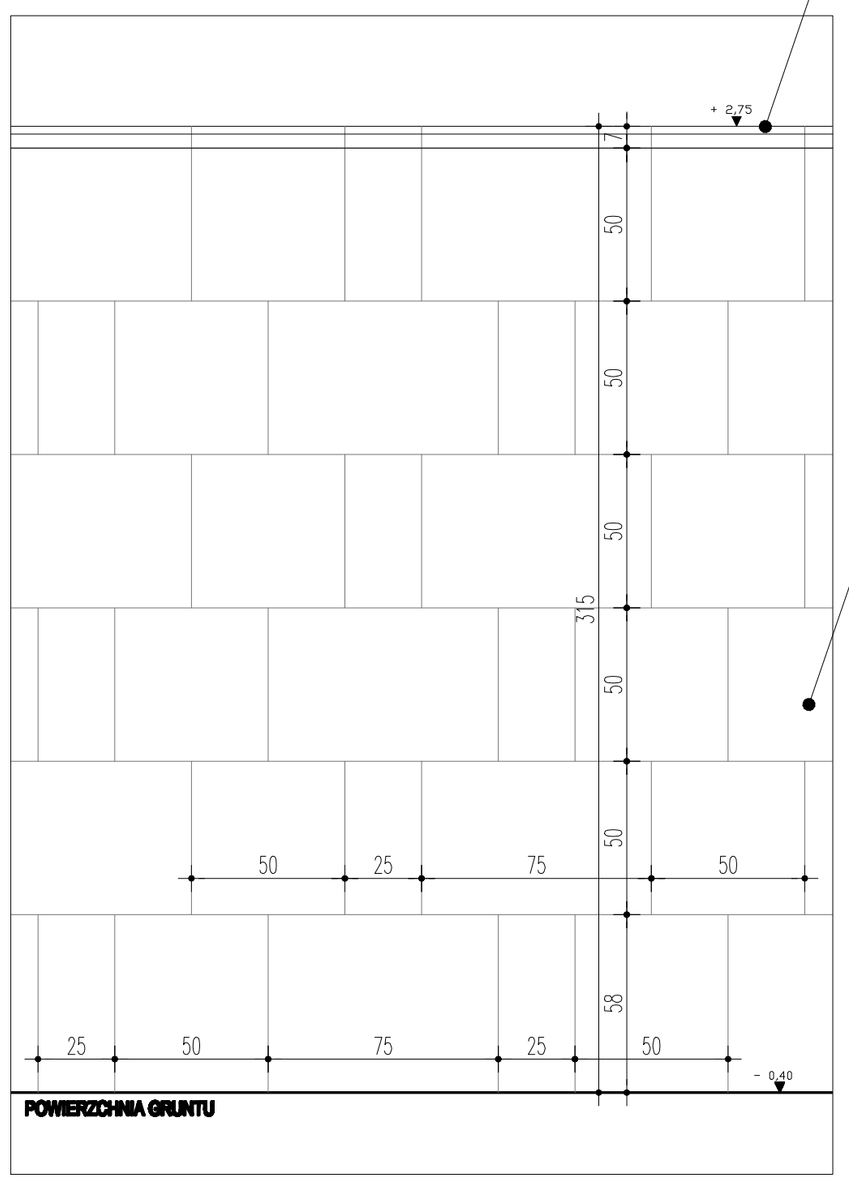

F Widok fragmentu muru przy trybunach
Skala 1:20

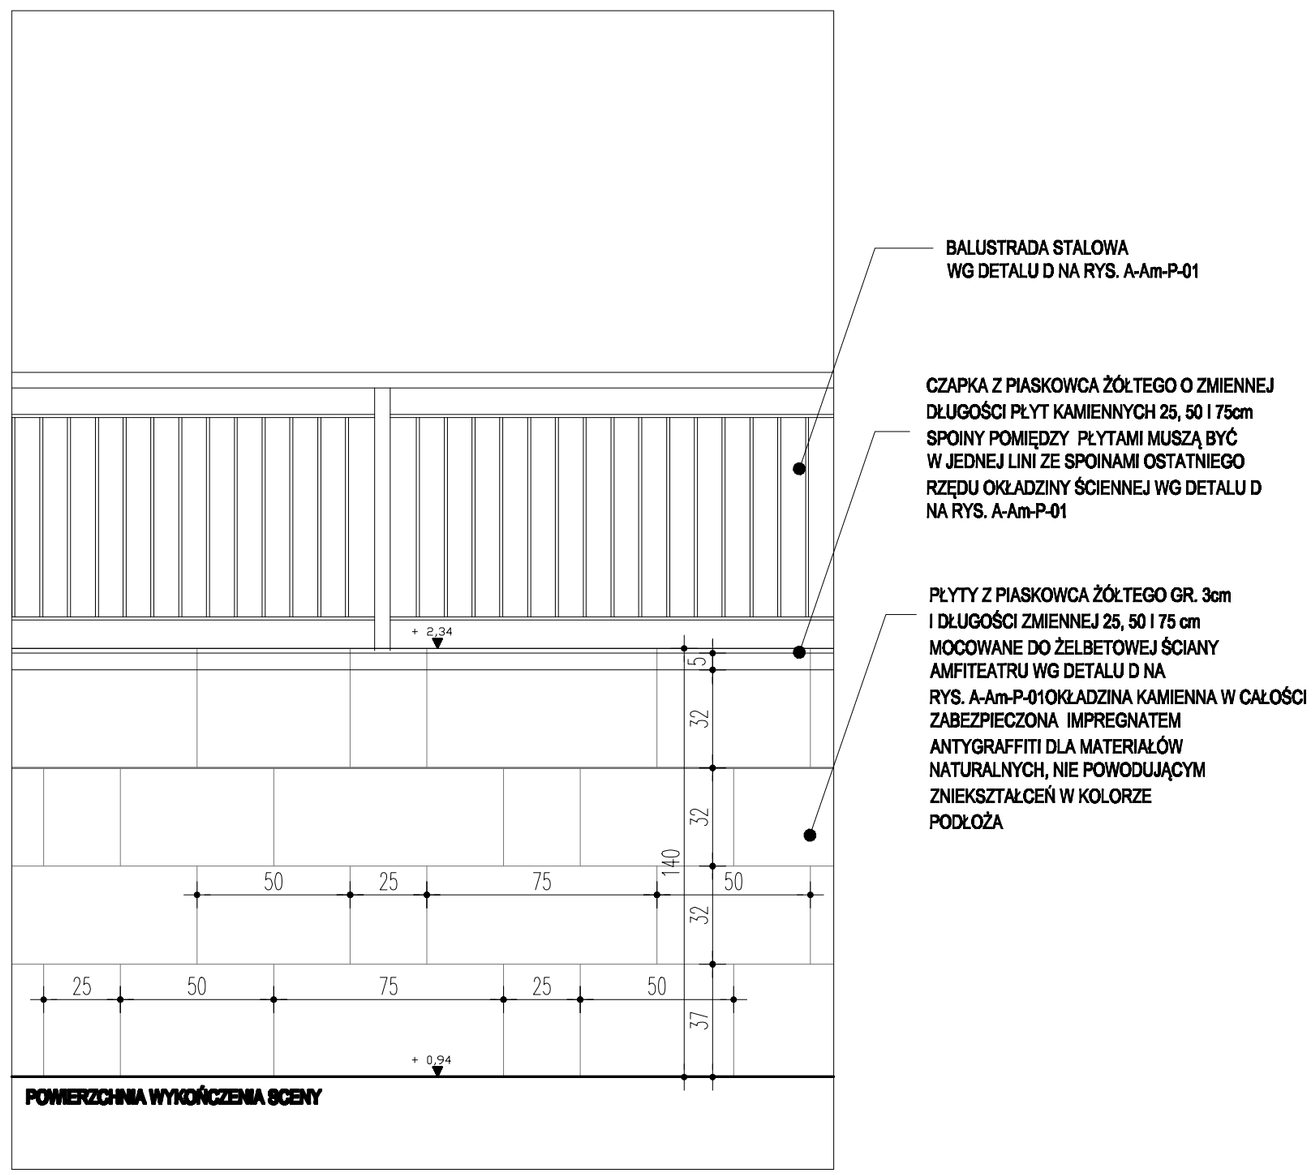

G Widok fragmentu muru przy scenie
Skala 1:20

PROJEKTOWAŁ: PODPIS
mgr inż. arch. Kinga Chrząszczyńska nr upr. SW-27/2006

SPRAWDZIŁ: PODPIS
mgr inż. arch. Bartosz Prokop upr. nr 199/01

ADRES INWESTYCJI: KAZIMIERZA WIELKA DZ. NR EWID 2576/1 ; 2578

INWESTOR: GMINA KAZIMIERZA WIELKA

DATA: 2008-04

SKALA: 1:20 @ A2

TEMAT OPRACOWANIA: PROJ. REWITALIZACJI PARKU MIEJSKIEGO PRZEBUDOWA AMFITEATRU

WERSJA: P

No. PROJ.: 07030

TYTUŁ RYSUNKU: DETALE

FAZA: PBW

BRANŻA: ARCHITEKTURA

NR RYS.: A-Am-D-01

STUDIO MEKS I WSPÓLNICY SPÓŁKA JAWNA