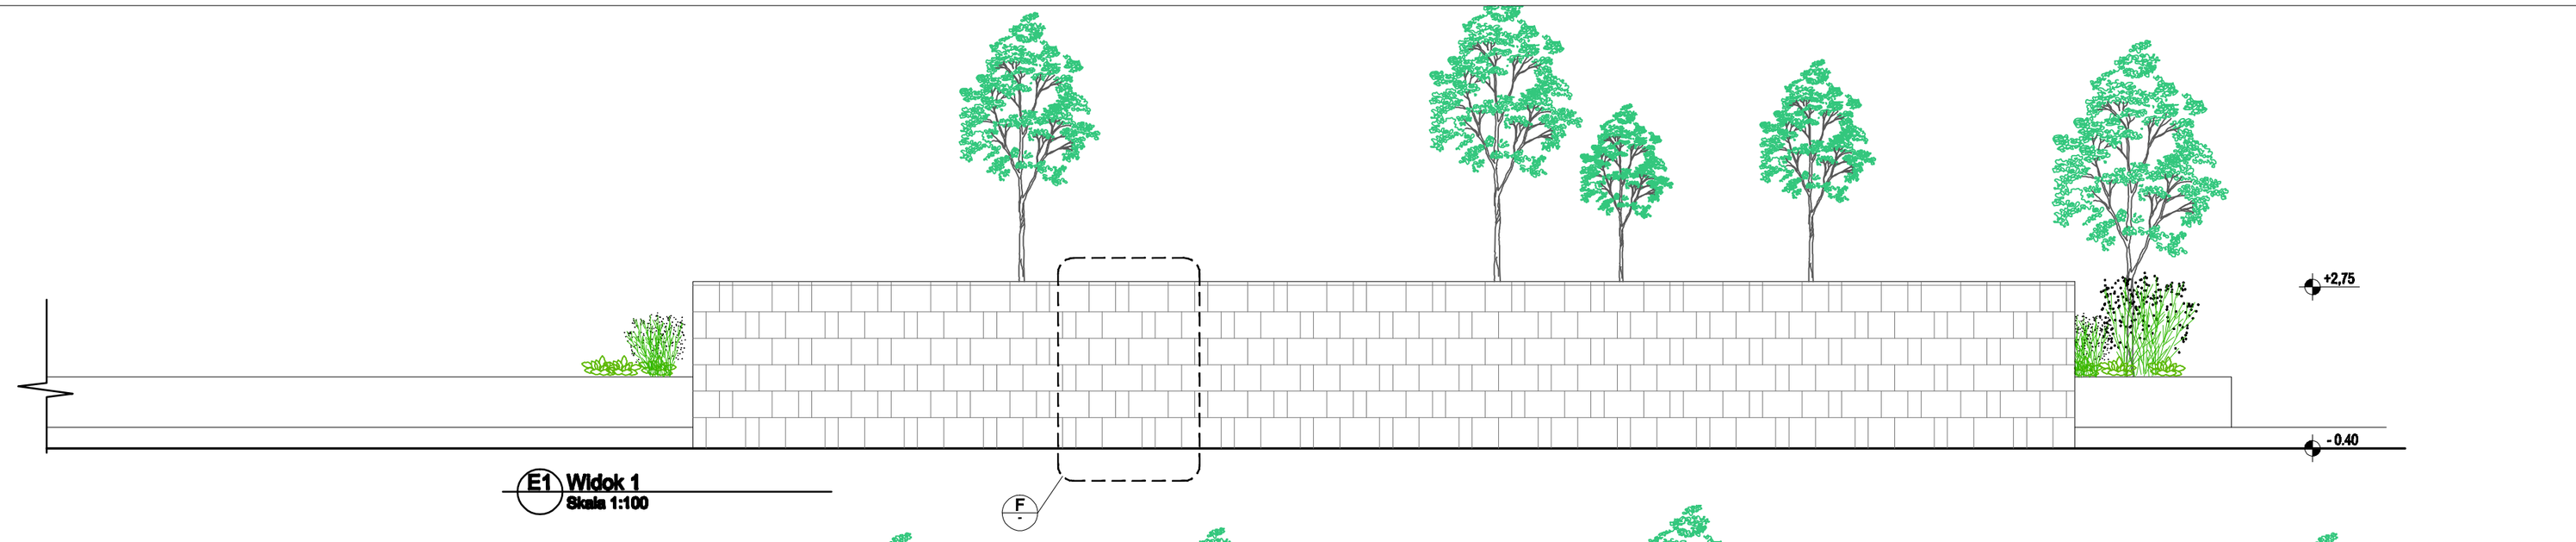

E1 **Widok 1**
Skala 1:100

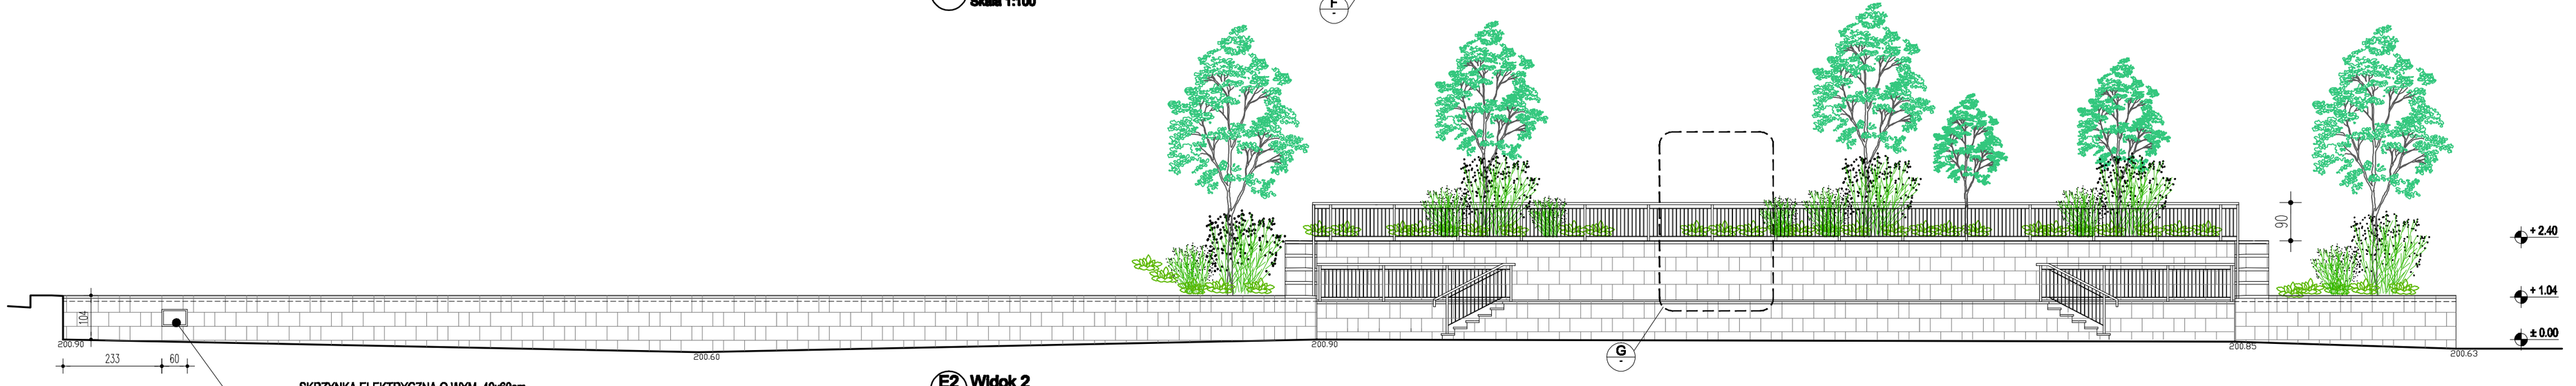

SKRZYNKA ELEKTRYCZNA O WYM. 40x60cm
DRZWICZKI SKRZYNKI W PŁASZCZYŹNIE KAMIENIA,
DOLNA KRAWĘDŹ SKRZYNKI MIN. 30cm POWYŻEJ
POZIOMU TERENU

E2 **Widok 2**
Skala 1:100

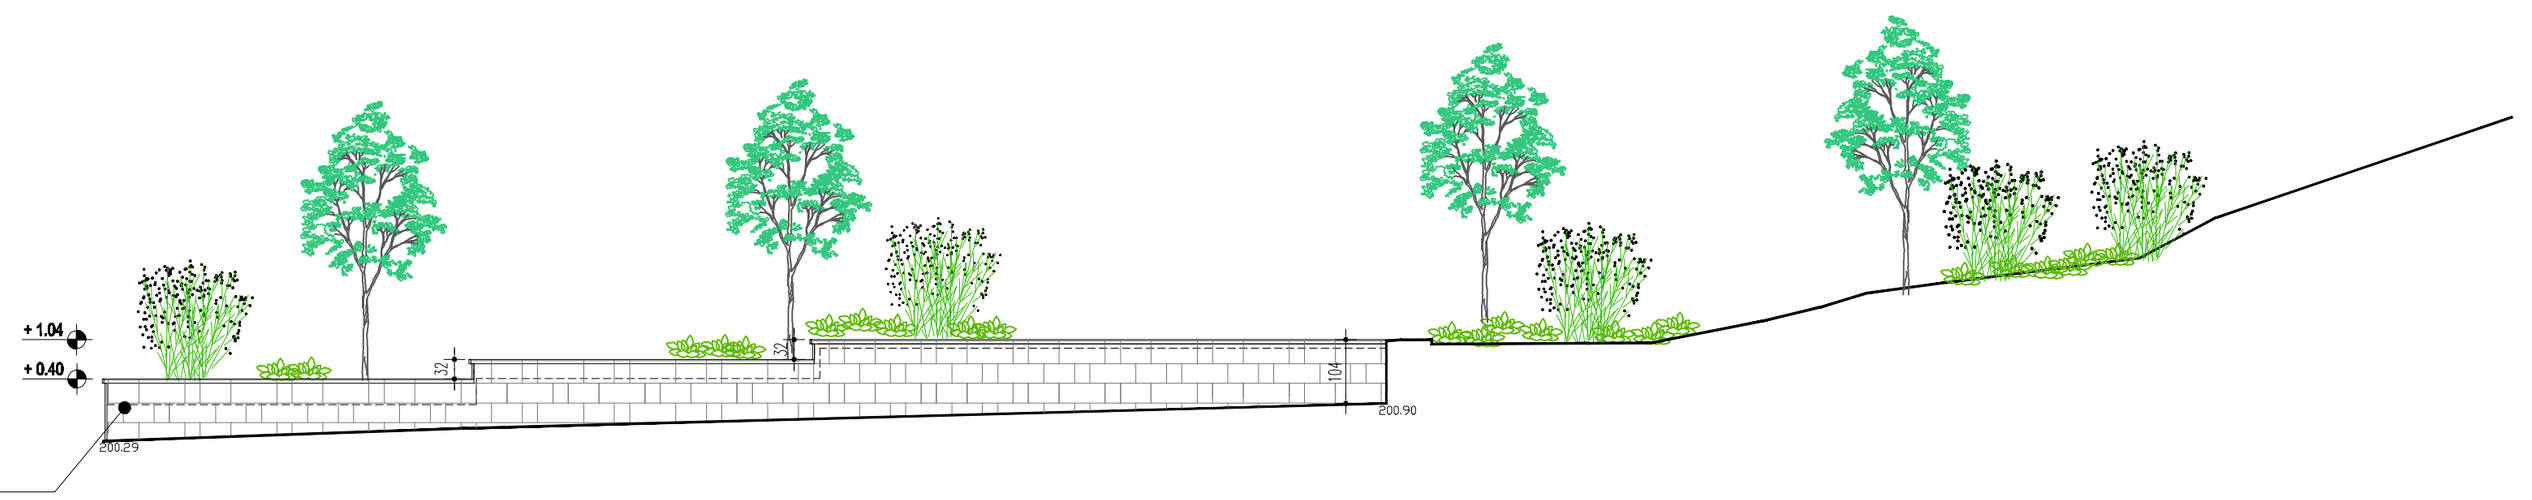

POZIOM ISTNIEJĄCEGO MURKA
-LINIA PRZERYWANA

E3 **Widok 3**
Skala 1:100

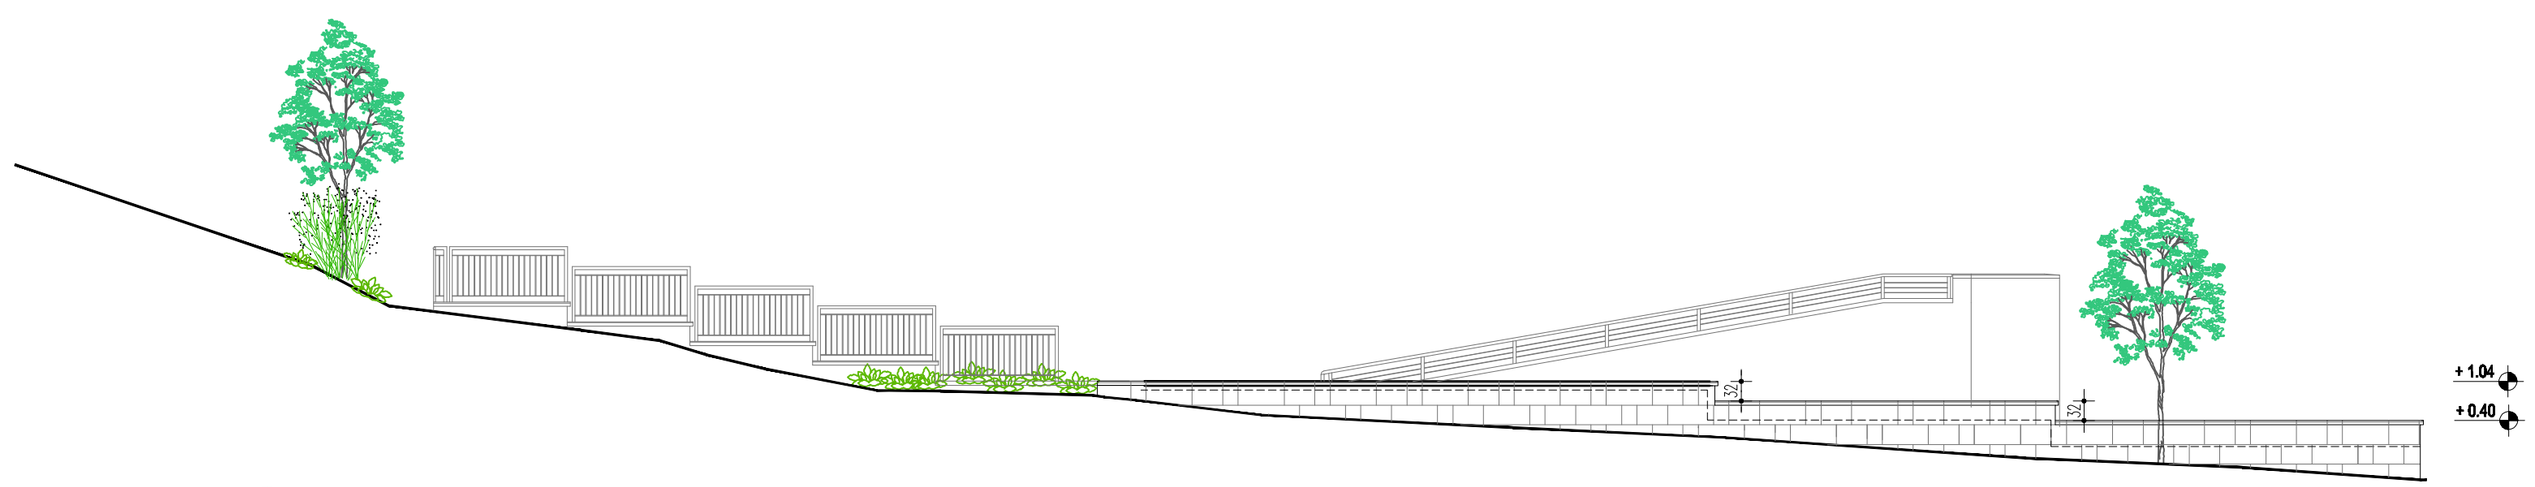

E4 **Widok 4**
Skala 1:100

UWAGI:

- WYKONAWCA ZOBOWIĄZUJE SIĘ WSZYSTKIE PRACE BUDOWLANE BUDOWLANE, PROWADZONE W SĄSIEDZTWIE ISTNIEJĄCYCH, TAK, ABY ZAPEWNIĆ BEZPIECZEŃSTWO, ZDROWIE, ŻYCIE LUDZI ORAZ ICH MIENIA.
- KAŻDY PRZYPADEK USZKODZENIA, NALEŻY NIEZWŁOCZNIE ZGŁOSIĆ INSPEKTOROWI NADZORU.
- WSZYSTKIE ZGŁOSZONE USZKODZENIA NALEŻY NAPRAWIĆ.
- KOSZTY NAPRAWY PONOSI WYKONAWCA.
- WYKONAWCA ZOBOWIĄZUJE SIĘ WSZYSTKIE PRACE BUDOWLANE BUDOWLANE, PROWADZONE W SĄSIEDZTWIE ISTNIEJĄCYCH, TAK, ABY ZAPEWNIĆ BEZPIECZEŃSTWO, ZDROWIE, ŻYCIE LUDZI ORAZ ICH MIENIA.
- KAŻDY PRZYPADEK USZKODZENIA, NALEŻY NIEZWŁOCZNIE ZGŁOSIĆ INSPEKTOROWI NADZORU.
- WSZYSTKIE ZGŁOSZONE USZKODZENIA NALEŻY NAPRAWIĆ.
- KOSZTY NAPRAWY PONOSI WYKONAWCA.
- WYKONAWCA ZOBOWIĄZUJE SIĘ WSZYSTKIE PRACE BUDOWLANE BUDOWLANE, PROWADZONE W SĄSIEDZTWIE ISTNIEJĄCYCH, TAK, ABY ZAPEWNIĆ BEZPIECZEŃSTWO, ZDROWIE, ŻYCIE LUDZI ORAZ ICH MIENIA.

PROJEKTOWAŁ: mgr inż. arch. Kinga Chmaczyńska
PODPIS
mgr inż. arch. Kinga Chmaczyńska
nr upr. 531-427/2008

SPRAWDZIŁ: mgr inż. arch. Bartosz Prokop
PODPIS
upr. nr 199/01

ADRES INWESTYCJI: KAZIMIERZA WIELKA
DZ. NR EWID 2578/1 ; 2578

INWESTOR: GMINA KAZIMIERZA WIELKA

SKALA: 1:100 @ A2

DATA: 2008-04

TEMAT OPRACOWANIA: PROJ. REWITALIZACJI PARKU MIEJSKIEGO
PRZEBUDOWA AMFITEATRU

WERSJA: P

No. PROJ.: 07/030

TYTUŁ RYSUNKU: ELEWACJE

FAZA: PBW

BRANŻA: ARCHITEKTURA

NR RYS.: A-Am-E-01

STUDIO: MEKS I WSPÓ

ul. Jaworzna
Kraków