UWAGI:

- WYKONAWCA GWARANTUJE, ŻE WSZYSTKIE PRACE BUDOWLANE BĘDĄ PROWADZONE Z NAJWYŻSZĄ STARANNOŚCIĄ, TAK ABY ZAPEWNIĆ MAKSYMALNĄ, OCHRONĘ istniejącej zieleni.
- KAŻDY PRZYPADEK USZKODZENIA DRZEW MUSI BYĆ NIEZWŁOCZNIE ZGŁOSZONY INWESTOROWI
- JAKO POZIOM ± 0,00 PRZYJĘTO POZIOM WYKOŃCZENIA TERENU PRZED SCENĄ,
- ŻADEN WYMIAR NIE MOŻE BYĆ SKALOWANY Z TEGO RYSUNKU
- WSZYSTKIE WYMIARY SPRAWDZIĆ NA BUDOWIE
- WSZELKIE WĄTPLIWOŚCI ZGŁOSIĆ NIEZWŁOCZNIE PROJEKTANTOWI
- WYKONAWCA GWARANTUJE, ŻE WSZELKIE PRACE PROWADZONE NA BUDOWIE BĘDĄ ZGODNE Z AKTUALNYMI PRZEPISAMI I NORMAMI

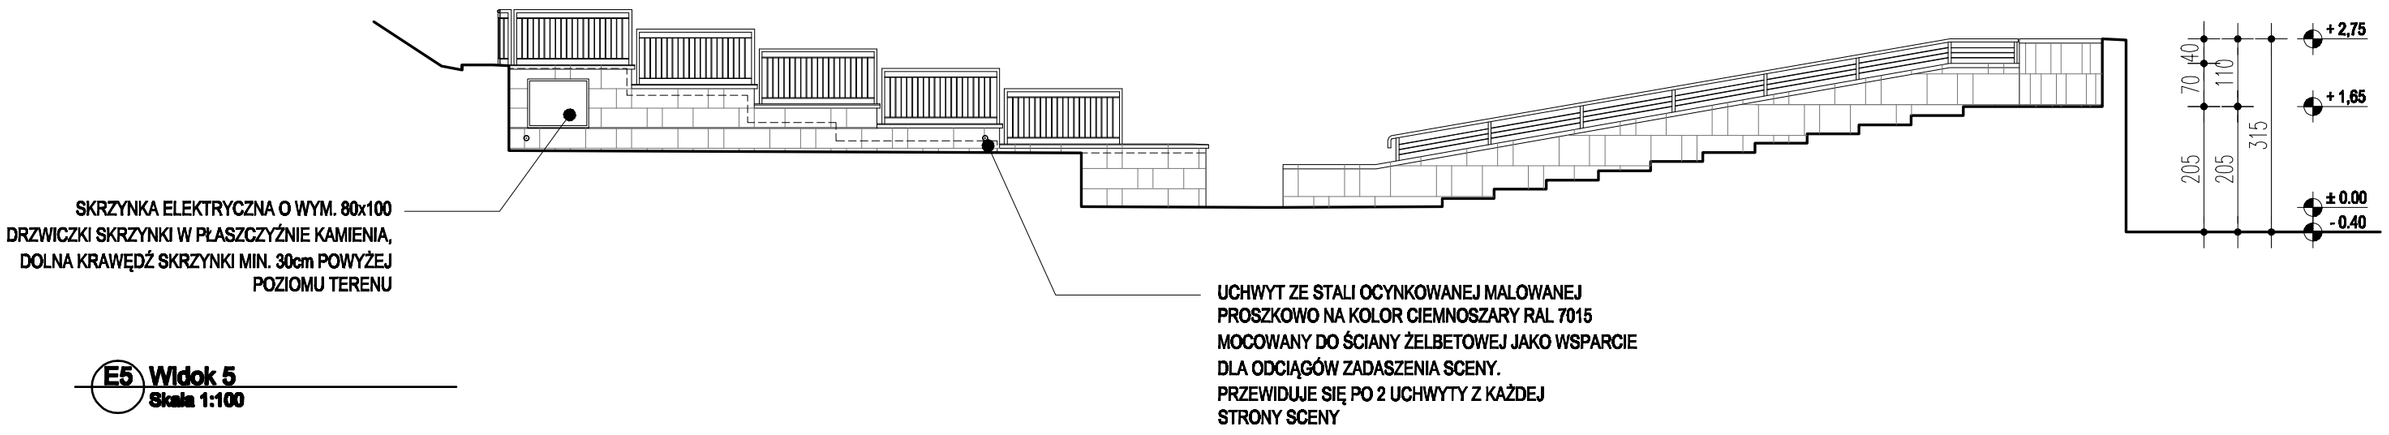

E5 Widok 5
Skala 1:100

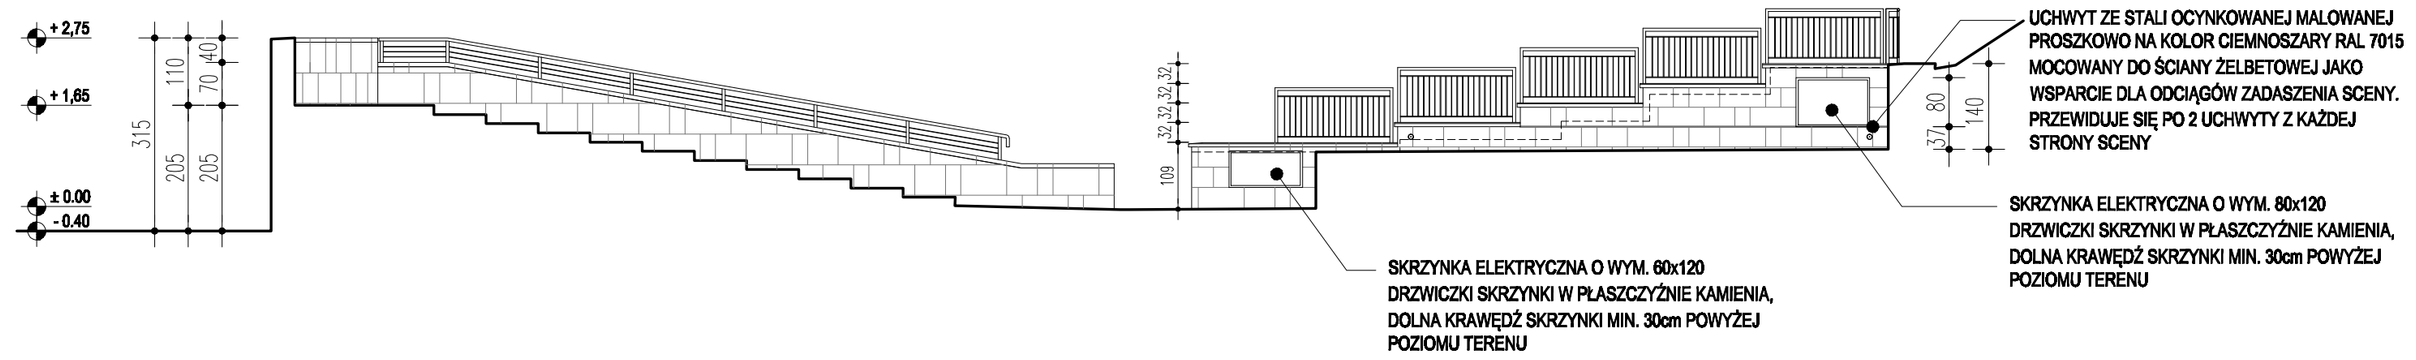

E6 Widok 6
Skala 1:100

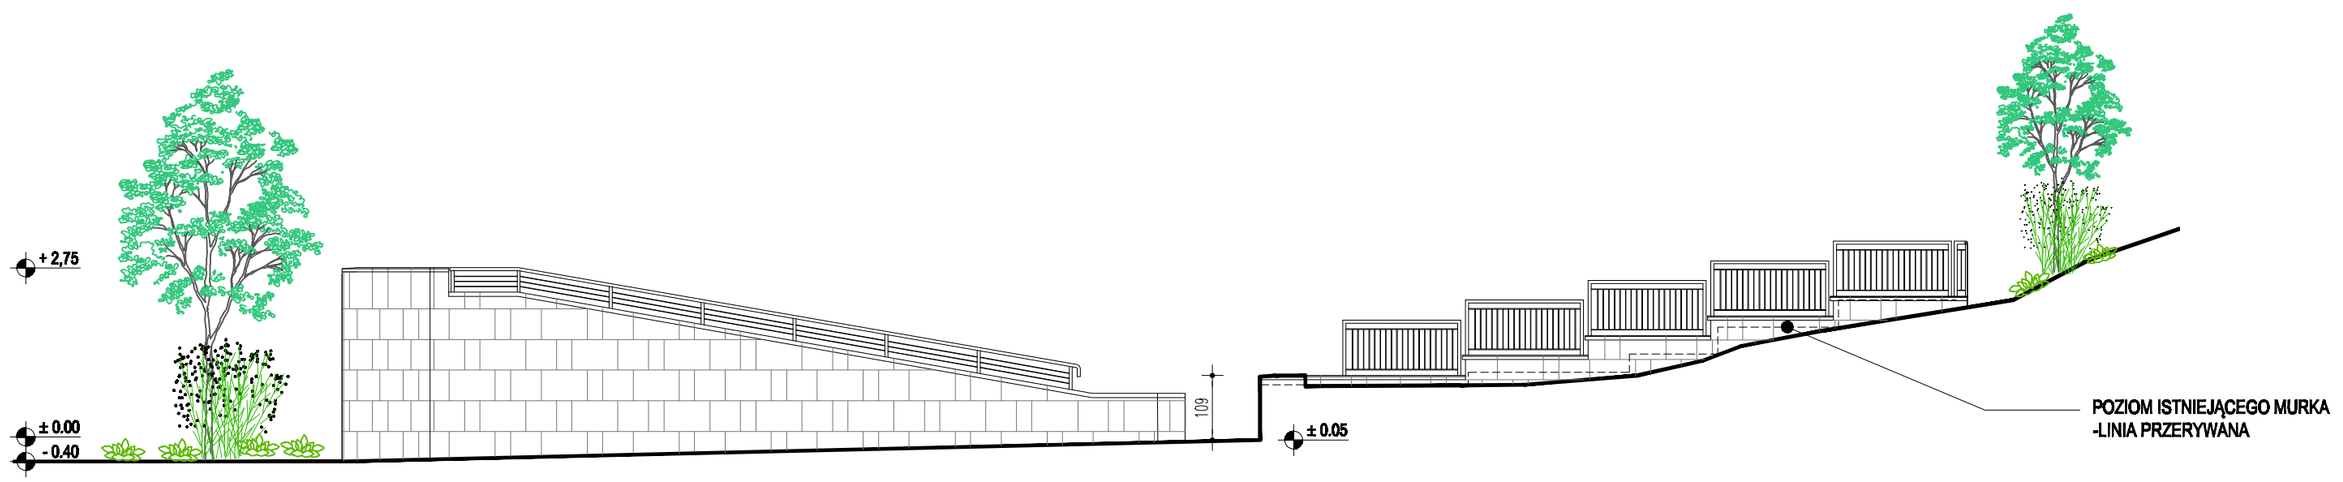

E7 Widok 7
Skala 1:100

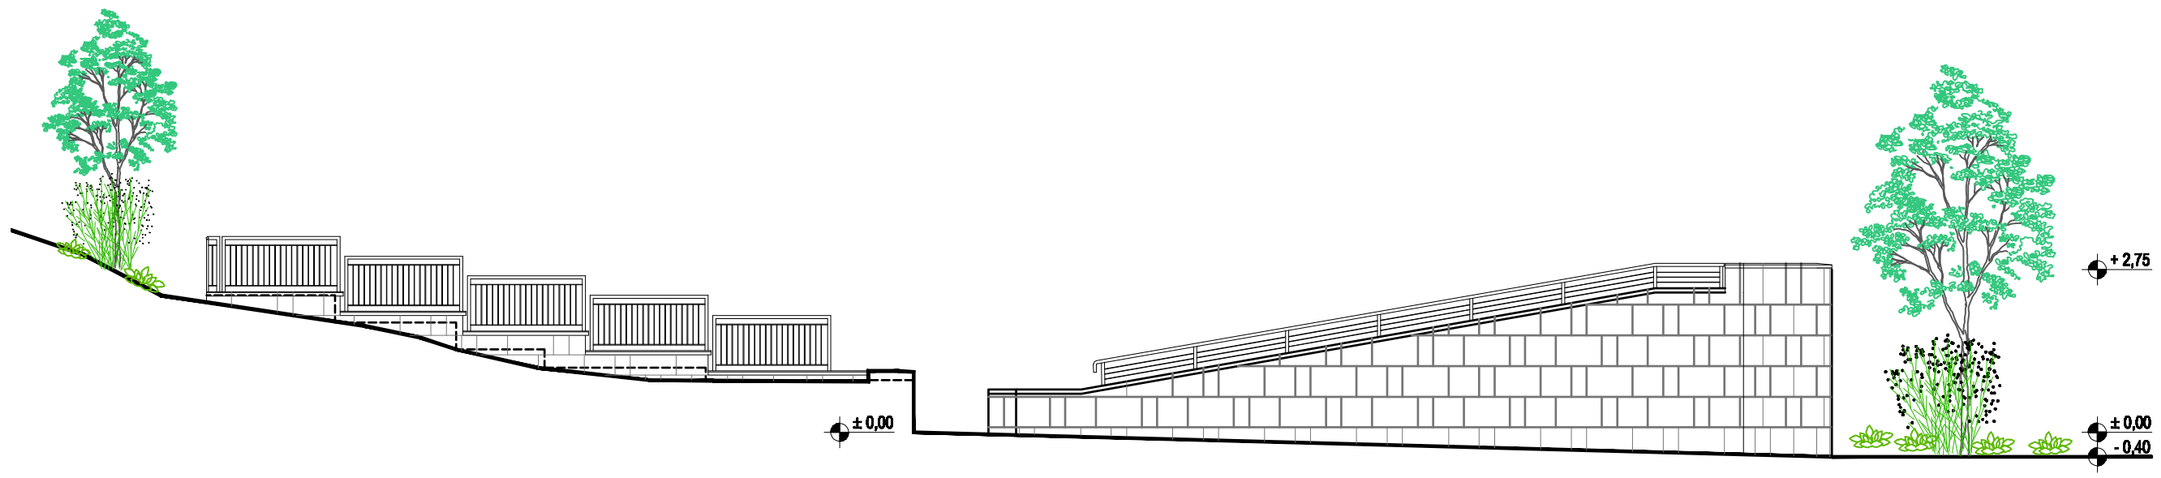

E8 Widok 8
Skala 1:100

PODPIS

PODPIS

PROJEKTOWAŁ
mgr inż. arch.
Kinga Chrząszczyńska
nr upr. SW-27/2006

SPRAWDZIŁ
mgr inż. arch.
Bartosz Prokop
upr. nr 199/01

ADRES INWESTYCJI
KAZIMIERZA WIELKA
DZ. NR EWID 2576/1 ; 2578

INWESTOR
GMINA KAZIMIERZA WIELKA

DATA
2008-04

SKALA
1:100 @ A2

TEMAT OPRACOWANIA
PROJ. REWITALIZACJI PARKU MIEJSKIEGO
PRZEBUDOWA AMFITEATRU

WERSJA
P

No. PROJ.
07030

TYTUŁ RYSUNKU
ELEWACJE

FAZA
PBW

BRANŻA
ARCHITEKTURA

NR RYS.
A-Am-E-02

STUDIO MEKS I WSPÓŁNICY SPÓŁKA JAWNA