UWAGI:

- WYKONAWCA GWARANTUJE, ŻE WSZYSTKIE PRACE BUDOWLANE BĘDĄ PROWADZONE Z NAJWYŻSZĄ STARANNOŚCIĄ, TAK ABY ZAPOBIEC MAKSYMALNYM, OCZYWISTE, SZTUKI ZIELENI.
- KAŻDY PRZYPADEK USZKODZENIA OKOLICY MUSI BYĆ NIEZWŁOCZNIE ZGŁOSZONY INWESTOROWI
- JAKO POZIOM ± 0,00 PRZYJĘTO POZIOM WYKOŃCZENIA TERENU PRZED ŚCIĄ.
- ŻADEN WYMIAR NIE MOŻE BYĆ SKALOWANY Z TEGO RYSUNKU
- WSZYSTKIE WYMIARY SPRAWDZIĆ NA BUDOWIE.
- WSZELKIE WĄTPLIWOŚCI ZGŁOSIĆ NIEZWŁOCZNIE PROJEKTANTOWI
- WYKONAWCA GWARANTUJE, ŻE WSZELKIE PRACE PROWADZONE NA BUDOWIE BĘDĄ ZGODNE Z AKTUALNYMI PRZEPISAMI I NORMAMI

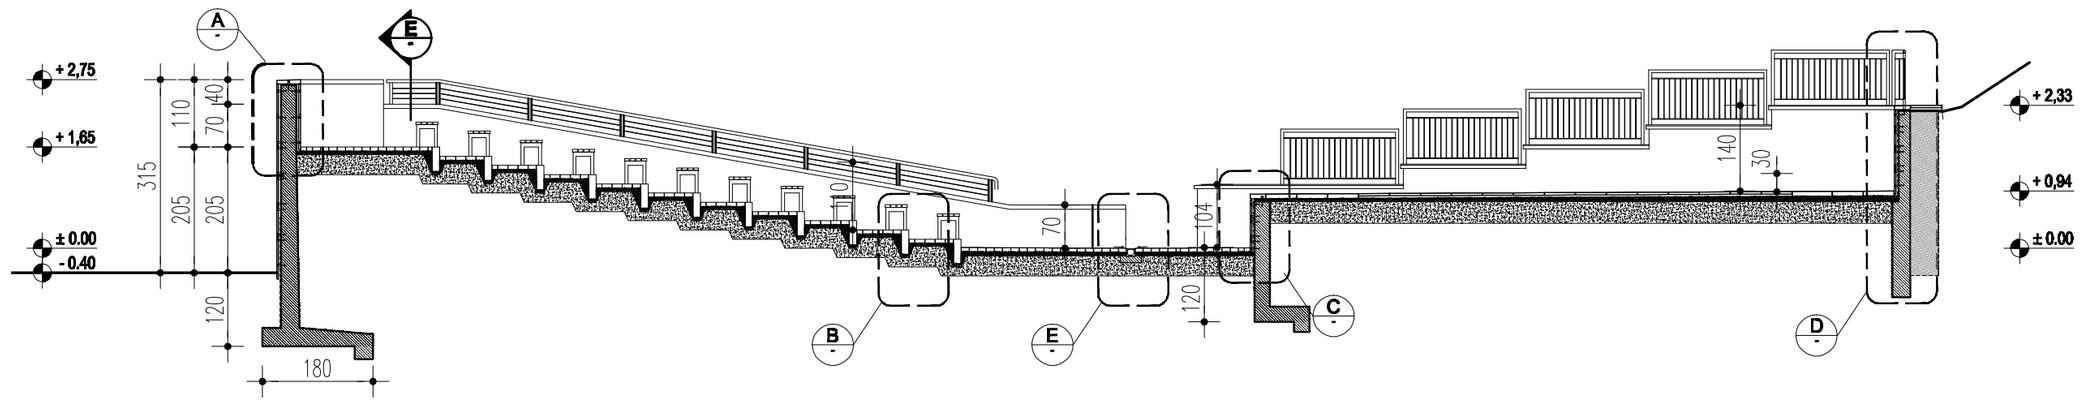

P1 Przekrój A-A
Skala 1:100

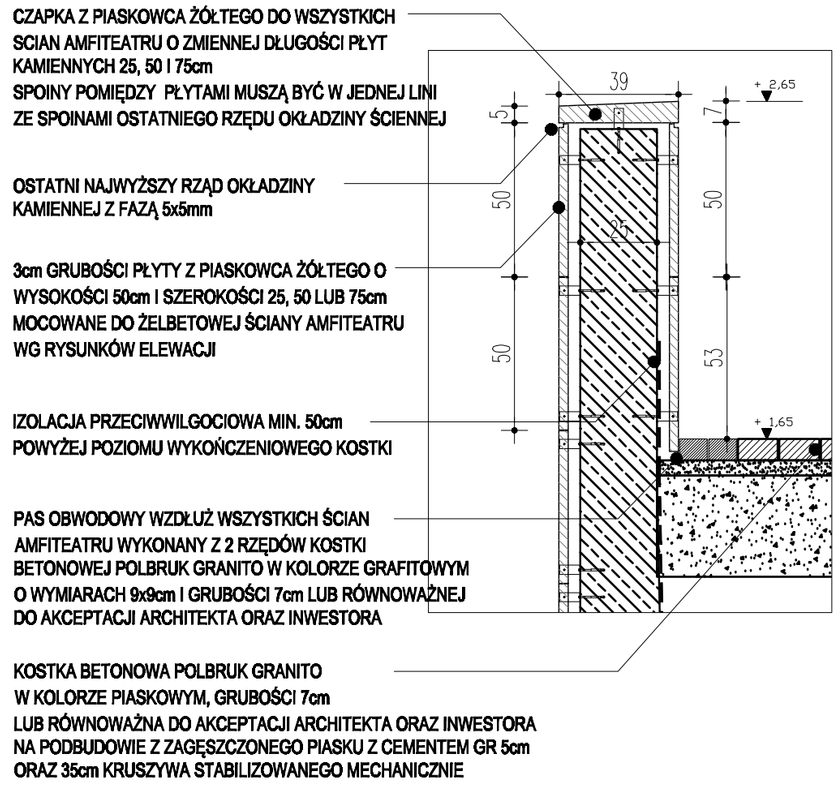

A Detal mocowania płyt kamiennych
Skala 1:20

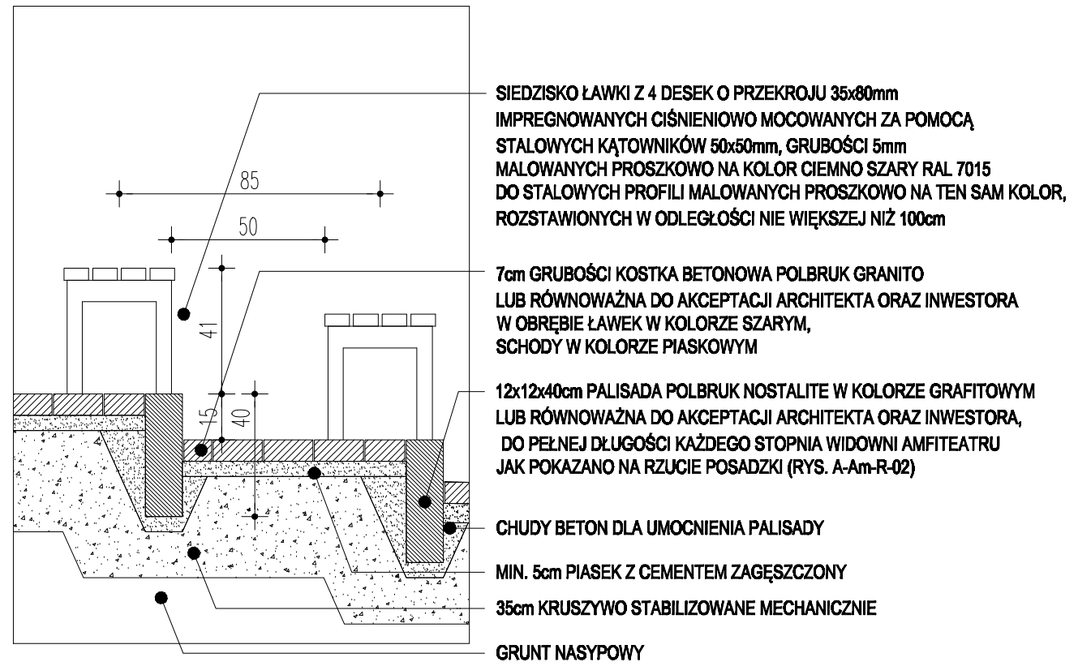

B Przekrój przez typowy stopień
Skala 1:20

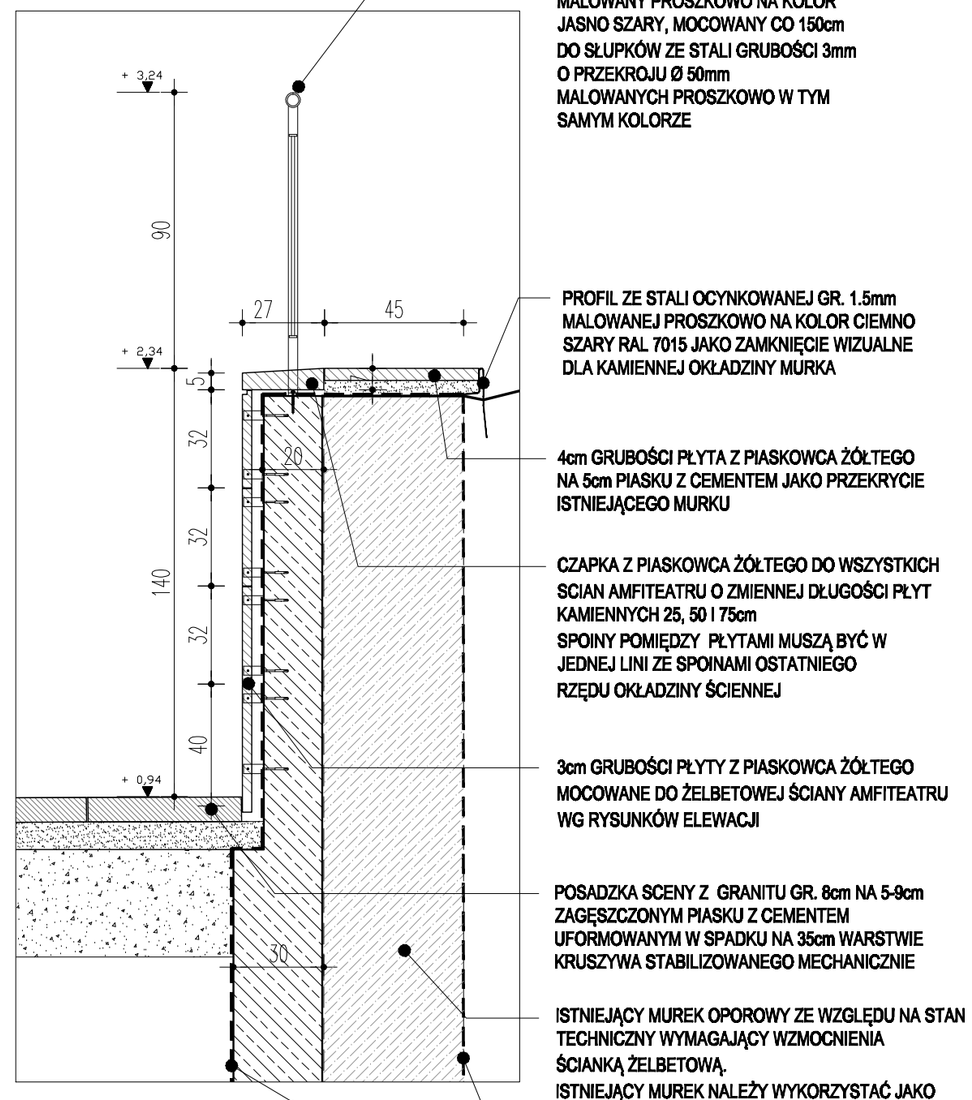

D Przekrój przez typowy mur oporowy
Skala 1:20

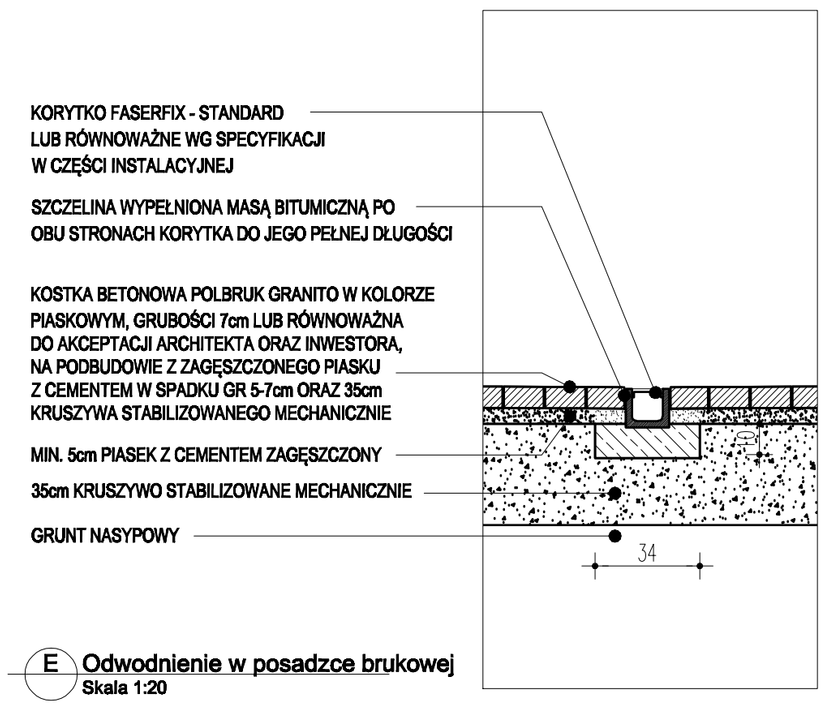

E Odwodnienie w posadzce brukowej
Skala 1:20

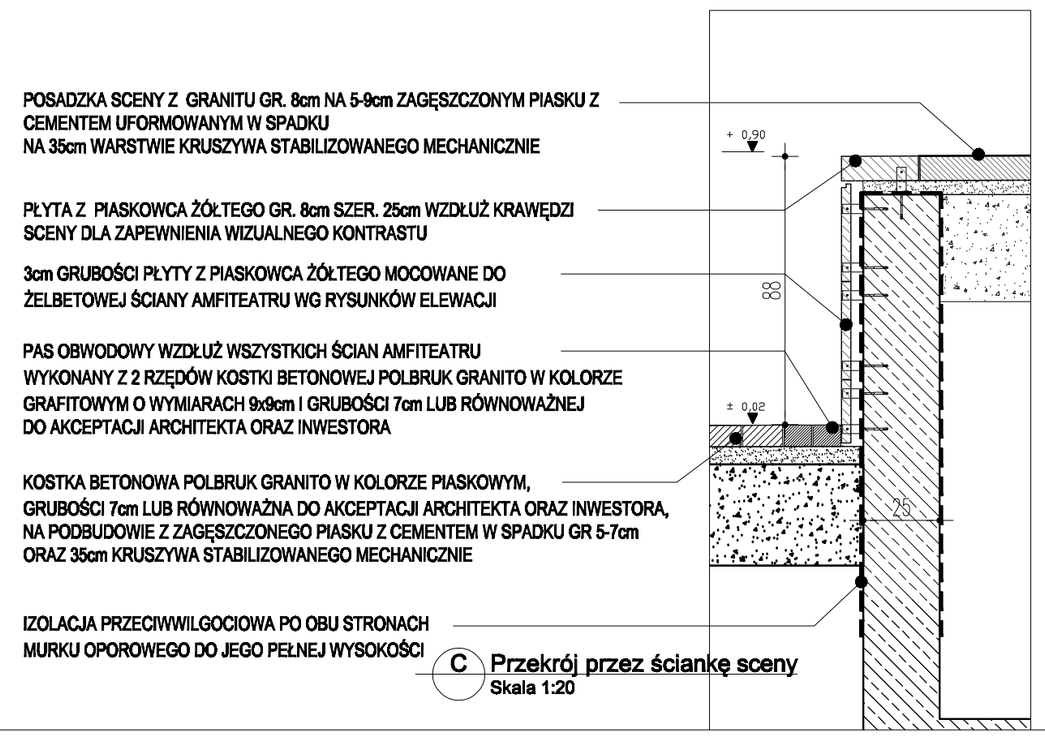

C Przekrój przez ściankę sceny
Skala 1:20

PODPIS

PROJEKTOWAŁ: mgr inż. arch. Kinga Chrząszczyńska nr upr. SW-27/2006

PODPIS

SPRAWDZIŁ: mgr inż. arch. Bartosz Prokop upr. nr 199/01

ADRES INWESTYCJI: KAZIMIERZA WIELKA DZ. NR EWID 2576/1 ; 2578

INWESTOR: GMINA KAZIMIERZA WIELKA

DATA: 2008-04

SKALA: 1:100, 1:20 @ A2

TEMAT OPRACOWANIA: PROJ. REWITALIZACJI PARKU MIEJSKIEGO PRZEBUDOWA AMFITEATRU

WERSJA: P

No. PROJ.: 07030

TYTUŁ RYSUNKU: PRZEKROJE

FAZA: PBW

BRANŻA: ARCHITEKTURA

NR RYS.: A-Am-P-01

STUDIO ARCHITEKTONICZNE MEKS I WSPÓLNICY SPÓŁKA JAWNA