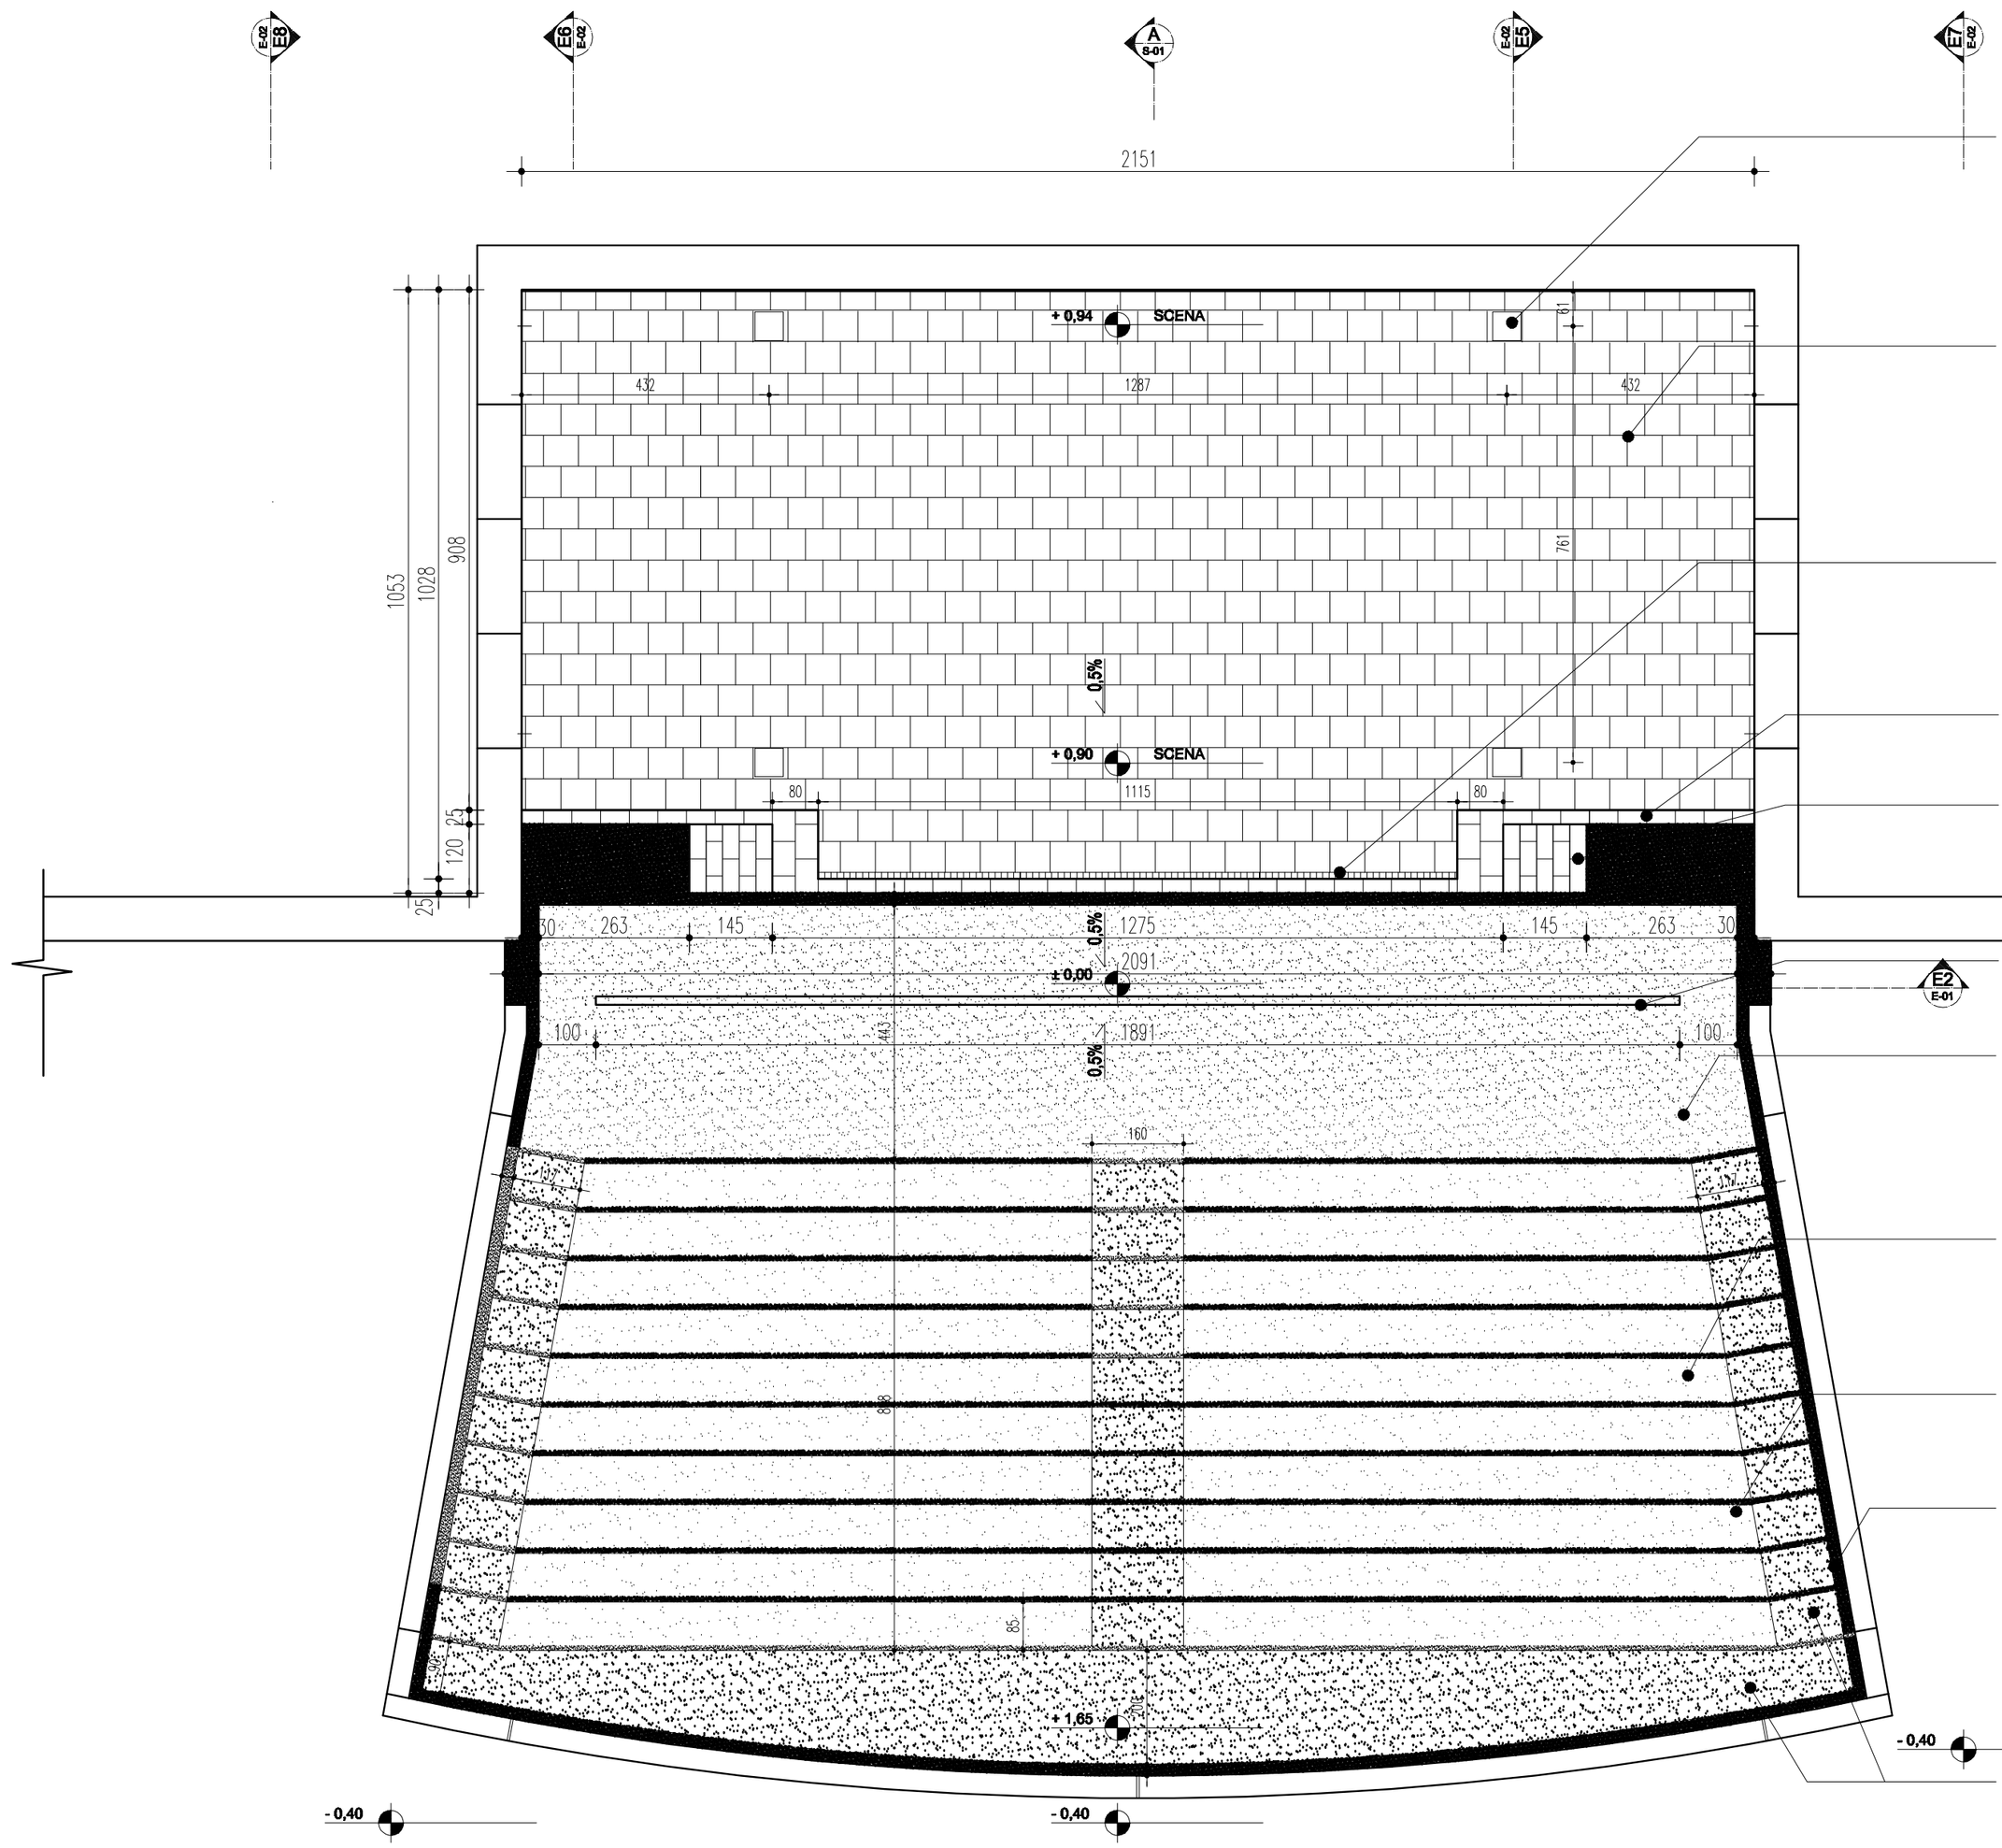

50x50cm STOPA STALOWA Q40 (WG ZAŁ. 2) DO MOCOWANIA SŁUPÓW ZADASZENIA, MOCOWANA DO ŻELBETOWEGO FUNDAMENTU WG PROJEKTU KONSTRUKCYJNEGO, PRZYKRYTA PŁYTĄ KAMIENNĄ O WYM. 61x54.5cm. PŁYTA PRZYKRYWAJĄCA STOPĘ W RAMIE ZE STALI OCYNKOWANEJ UMOŻLIWIAJĄCEJ JEJ ODSŁONIĘCIE

NAWIERZCHNIA SCENY WYKONANA Z PŁYT GRANITU O WYMIARACH 61x54.5cm I GRUBOŚCI 8cm NA 5-9cm WARSTWIE ZAGĘSZCZONEGO PIASKU I CEMENTU UFORMOWANEGO W SPADKU NA 35cm WARSTWIE KRUSZYWA STABILIZOWANEGO MECHANICZNIE

NAWIERZCHNIA SCENY - PAS Z PŁYT GRANITU O WYMIARACH 11x11cm I GRUBOŚCI 8cm NA 5-9cm WARSTWIE ZAGĘSZCZONEGO PIASKU I CEMENTU UFORMOWANEGO W SPADKU NA 35cm WARSTWIE KRUSZYWA STABILIZOWANEGO MECHANICZNIE

PAS Z PŁYT PIASKOWCA ŻÓŁTEGO O WYMIARACH 25x50cm I GRUBOŚCI 8cm DLA ZAPEWNIENIA WIZUALNEGO KONTRASTU WZDŁUŻ KRAWĘDZI SCENY. SZCZEGÓŁY POKAZANO NA DETALU C NA RYSUNKU A-Am-P-01

8cm GRUBOŚCI PŁYTY GRANITU NA SCHODY PROWADZĄCE NA SCENĘ

14x12,5cm KORYTKO DO ODPROWADZENIA WODY Z OBSZARU AMFITEATRU DO PROJEKTOWANEJ STUDNI CHŁONNEJ WG PROJEKTU INSTALACJI SANITARNEJ

NAWIERZCHNIA PRZED SCENĄ WYKONANA W SPADKU 0,5% Z KOSTKI BRUKOWEJ POLBRUK GRANITO GRUBOŚCI 7cm W KOLORZE PIASKOWYM LUB RÓWNOWAŻNEJ DO AKCEPTACJI PRZEZ ARCHITEKTA ORAZ INWESTORA WZDŁÓŻ ŚCIAN AMFITEATRU ORAZ SCENY PRZEWIDZIANO OBWODOWY PAS O SZEROKOŚCI 20cm WYKONANY Z KOSTKI W KOLORZE GRAFITOWYM

NAWIERZCHNIA WIDOWNI W OBRYSIE ŁAWEK WYKONANA Z KOSTKI BRUKOWEJ POLBRUK GRANITO GRUBOŚCI 7cm W KOLORZE SZARYM LUB RÓWNOWAŻNEJ DO AKCEPTACJI PRZEZ ARCHITEKTA ORAZ INWESTORA

KAŻDY STOPIEŃ NA CAŁEJ DŁUGOŚCI AMFITEATRU ZAKOŃCZONY PALISADĄ BETONOWĄ POLBRUK NOSTALITE 12x12x40cm W KOLORZE GRAFITOWYM LUB ROWNOWAŻNĄ DO AKCEPTACJI ARCHITEKTA ORAZ INWESTORA

PAS OBWODOWY WZDŁUŻ ŚCIAN AMFITEATRU SZEROKOŚCI 20cm WYKONANY Z KOSTKI BRUKOWEJ POLBRUK GRANITO GRUBOŚCI 7cm W KOLORZE GRAFITOWYM LUB RÓWNOWAŻNEJ DO AKCEPTACJI PRZEZ ARCHITEKTA ORAZ INWESTORA

NAWIERZCHNIA STOPNI ORAZ GÓRNEJ PŁASZCZYZNY WIDOWNI WYKONANA Z KOSTKI BRUKOWEJ POLBRUK GRANITO GRUBOŚCI 7cm W KOLORZE PIASKOWYM LUB RÓWNOWAŻNEJ DO AKCEPTACJI PRZEZ ARCHITEKTA ORAZ INWESTORA

UWAGI:

- WYKONAWCA GWARANTUJE, ŻE WSZYSTKIE PRACE BUDOWLANE BĘDĄ PROWADZONE Z NAJWYŻSZĄ STARANNOŚCIĄ, TAK ABY ZAPEWNIĆ MAKSYMALNĄ OCHRONĘ istniejącej ZIELENI.
- KAŻDY PRZYPADEK USZKODZENIA DRZEW MUSI BYĆ NIEZWŁOCZNIE ZGŁOSZONY INWESTOROWI
- JAKO POZIOM 0,00 PRZYJĘTO POZIOM WYKOŃCZENIA TERENU PRZED SCENĄ
- ŻADEN WYMIAR NIE MOŻE BYĆ SKALOWANY Z TEGO RYSUNKU
- WSZYSTKIE WYMIARY SPRAWDZIĆ NA BUDOWIE
- WSZELKIE WĄTPLIWOŚCI ZGŁOSIĆ NIEZWŁOCZNIE PROJEKTANTOWI
- WYKONAWCA GWARANTUJE, ŻE WSZELKIE PRACE PROWADZONE NA BUDOWIE BĘDĄ ZGODNE Z AKTUALNYMI PRZEPISAMI I NORMAMI

R-2 Rzut Nawierzchni
Skala 1:100

PROJEKTOWAŁ: mgr inż. arch. Kinga Chrząszczyńska nr upr. SW-27/2006 — PODPIS
SPRAWDZIŁ: mgr inż. arch. Bartosz Prokop upr. nr 199/01 — PODPIS

ADRES INWESTYCJI: KAZIMIERZA WIELKA, DZ. NR EWID 2576/1, 2578
INWESTOR: GMINA KAZIMIERZA WIELKA
SKALA: 1:100 @ A2
DATA: 2008-04

TEMAT OPRACOWANIA: PROJ. REWITALIZACJI PARKU MIEJSKIEGO PRZEBUDOWA AMFITEATRU
No. PROJ.: 07030
TYTUŁ RYSUNKU: RZUT POSADZKI
WERSJA: P
FAZA: PBW
BRANŻA: ARCHITEKTURA
NR RYS.: A-Am-R-02

STUDIO MEKS I WSPÓLNICY spółka jawna