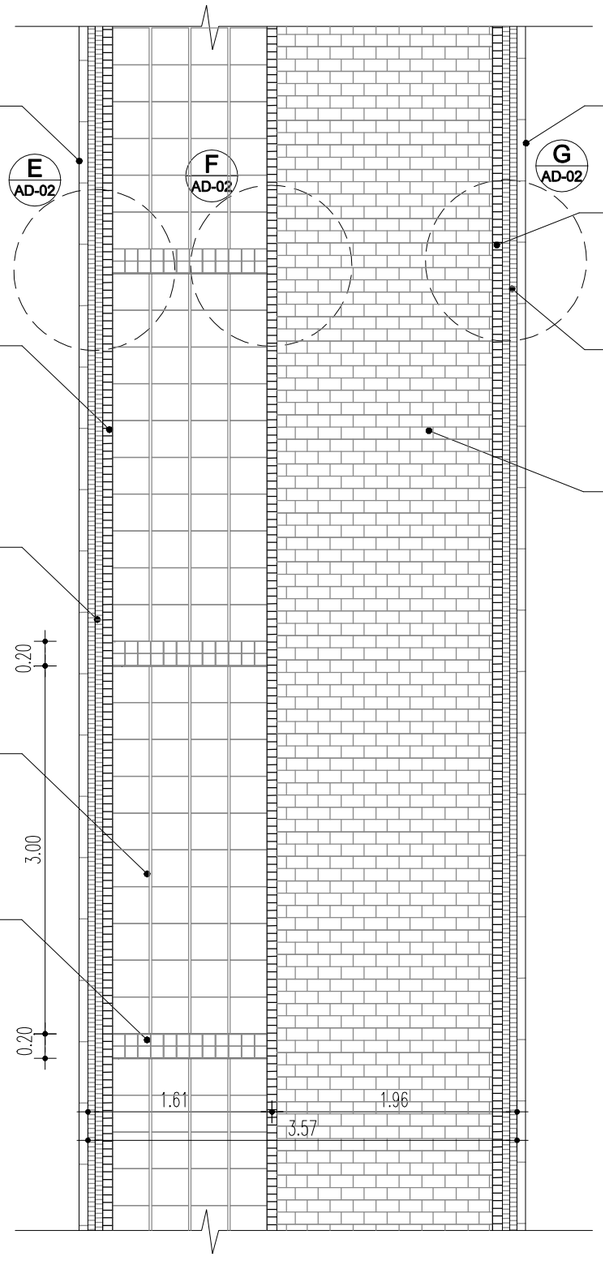

OBRZEŻE CHODNIKOWE POLBRUK W KOLORZE SZARYM 8X100 CM, WYSOKOŚCI 25 CM LUB RÓWNOWAŻNE DO AKCEPTACJI ARCHITEKTA ORAZ INWESTORA,

KOSTKA BETONOWA POLBRUK BEGANIT W KOLORZE GRAFITOWYM 5,8X9,2; 6,8X9,2; 7,5X9,2; 8,3X9,2; 8,7X9,2; 10,2X9,2 CM, GRUBOŚCI 6 CM LUB RÓWNOWAŻNA DO AKCEPTACJI ARCHITEKTA ORAZ INWESTORA,

KOSTKA BETONOWA POLBRUK BEGANIT W KOLORZE SZARYM 5,8X9,2; 6,8X9,2; 7,5X9,2; 8,3X9,2; 8,7X9,2; 10,2X9,2 CM, GRUBOŚCI 6 CM LUB RÓWNOWAŻNA DO AKCEPTACJI ARCHITEKTA ORAZ INWESTORA,

KOSTKA BETONOWA POLBRUK GRECKI W KOLORZE SZARYM 30X30 CM, GRUBOŚCI 6 CM LUB RÓWNOWAŻNA DO AKCEPTACJI ARCHITEKTA ORAZ INWESTORA,

KOSTKA BETONOWA POLBRUK COMPLEX W KOLORZE GRAFITOWYM 10X10 CM, GRUBOŚCI 6 CM LUB RÓWNOWAŻNA DO AKCEPTACJI ARCHITEKTA ORAZ INWESTORA,

OBRZEŻE CHODNIKOWE POLBRUK W KOLORZE SZARYM 8X100 CM, WYSOKOŚCI 25 CM LUB RÓWNOWAŻNE DO AKCEPTACJI ARCHITEKTA ORAZ INWESTORA,

KOSTKA BETONOWA POLBRUK BEGANIT W KOLORZE GRAFITOWYM 5,8X9,2; 6,8X9,2; 7,5X9,2; 8,3X9,2; 8,7X9,2; 10,2X9,2 CM, GRUBOŚCI 6 CM LUB RÓWNOWAŻNA DO AKCEPTACJI ARCHITEKTA ORAZ INWESTORA,

KOSTKA BETONOWA POLBRUK BEGANIT W KOLORZE SZARYM 5,8X9,2; 6,8X9,2; 7,5X9,2; 8,3X9,2; 8,7X9,2; 10,2X9,2 CM, GRUBOŚCI 6 CM LUB RÓWNOWAŻNA DO AKCEPTACJI ARCHITEKTA ORAZ INWESTORA,

KOSTKA BETONOWA POLBRUK PROSTOKĄT BEZ FAZY W KOLORZE SZARYM, 10X20 CM, GRUBOŚCI 8 CM LUB RÓWNOWAŻNA DO AKCEPTACJI ARCHITEKTA ORAZ INWESTORA, JAKO NAWIERZCHNIA ŚCIEŻKI ROWEROWEJ

UWAGI:

- WYKONAWCA GWARANTUJE, ŻE WSZYSTKIE PRACE BUDOWLANE BĘDĄ PROWADZONE Z NAJWYŻSZĄ STARANNOŚCIĄ TAK ABY ZAPEWNIĆ MAKSYMALNĄ OCHRONĘ ISTNIEJĄCEJ ZIELENI.
- KAŻDY PRZYPADEK USZKODZENIA DRZEW MUSI BYĆ NIEZWŁOCZNIE ZGŁOSZONY INWESTOROWI
- ŻADEN WYMIAR NIE MOŻE BYĆ SKALOWANY Z TEGO RYSUNKU
- WSZYSTKIE WYMIARY SPRAWDZIĆ NA BUDOWIE
- WSZELKIE WĄTPLIWOŚCI ZGŁOSIĆ NIEZWŁOCZNIE PROJEKTANTOWI
- WYKONAWCA GWARANTUJE, ŻE WSZELKIE PRACE PROWADZONE NA BUDOWIE SĄ ZGODNE Z AKTUALNYMI PRZEPISAMI I NORMAMI

- PRÓBKI WSZYTKICH NAWIERZCHNI MUSZĄ BYĆ PRZEDSTWIONE DO AKCEPTACJI ARCHITEKTA ORAZ INWESTORA.
- NAWIERZCHNIĘ UKŁADAĆ NA PODBUDOWIE WG PROJEKTU DROGOWEGO.
- ŚCIEŻKI WYTYCZYĆ WG CZĘŚCI DROGOWEJ
- WSZYSTKIE DETALE NAWIERZCHNI MUSZĄ BYĆ CZYTANE TYLKO ŁĄCZNIE Z CZĘŚCIĄ DROGOWĄ NINIEJSZEGO OPRACOWANIA

PROJEKTOWAŁ mgr inż arch Kinga Chrząszczyńska, upr nr SW-27/2006	PODPIS	
PROJEKTOWAŁ mgr inż arch Tomasz Meks	PODPIS	
OPRACOWAŁ	PODPIS	
SPRAWDZIŁ mgr inż arch Maria Przewięźlikowska, upr nr MPOIA/007/2008	PODPIS	

ADRES INWESTYCJI: KAZIMIERZA WIELKA, dz. nr ew. 2570, 2571, 2572, 2574, 2575/3, 2577/1, 393

INWESTOR: GMINA KAZIMIERZA WIELKA

SKALA: 1:50 @ A3

DATA: 09. 2008

TEMAT OPRACOWANIA: REWITALIZACJA SĄSIEDZTWA PARKU MIEJSKIEGO I RZEKI MAŁOSZÓWKI

No. PROJ.: 08013

TYTUŁ RYSUNKU: DETALE NAWIERZCHNI BRUKOWEJ

FAZA: P.B.

WERSJA: P

BRANŻA: ARCHITEKTURA

NR RYS.: A-D-01

STUDIO MEKS I WSPÓLNICY SPÓŁKA JAWNA