
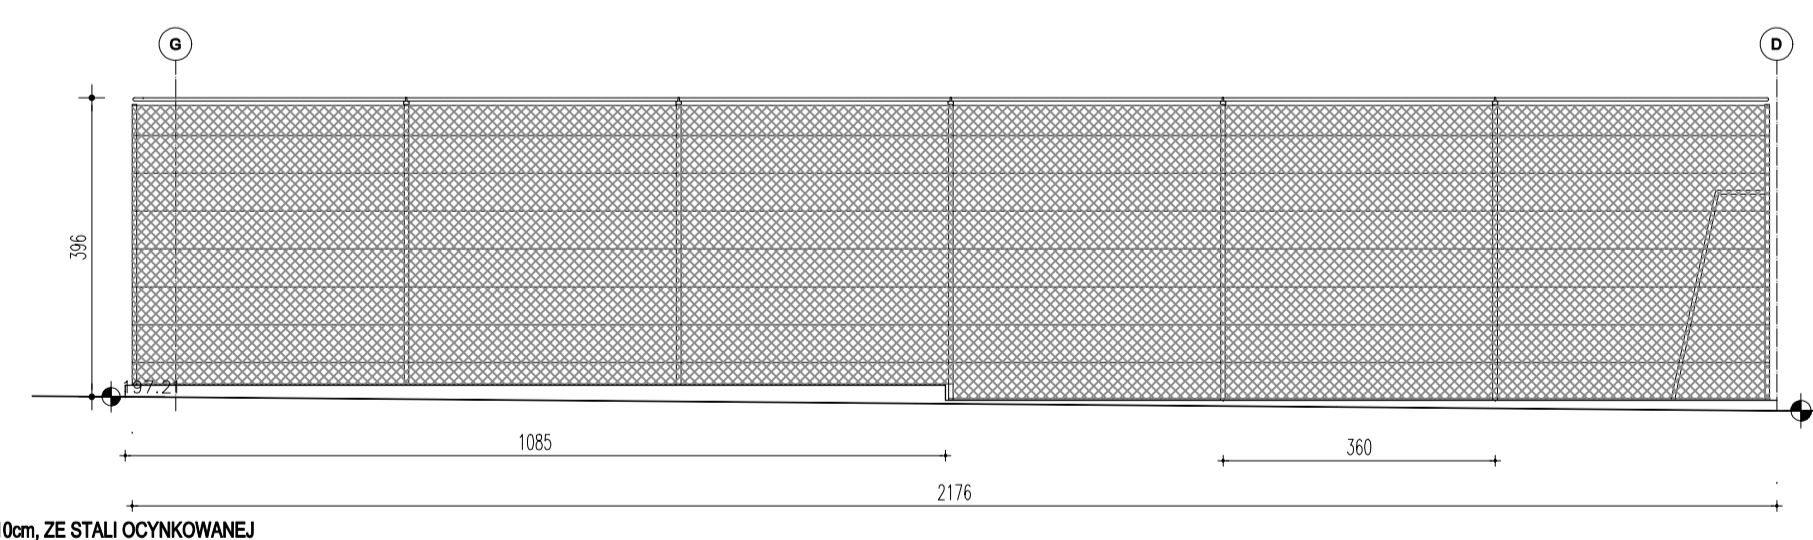
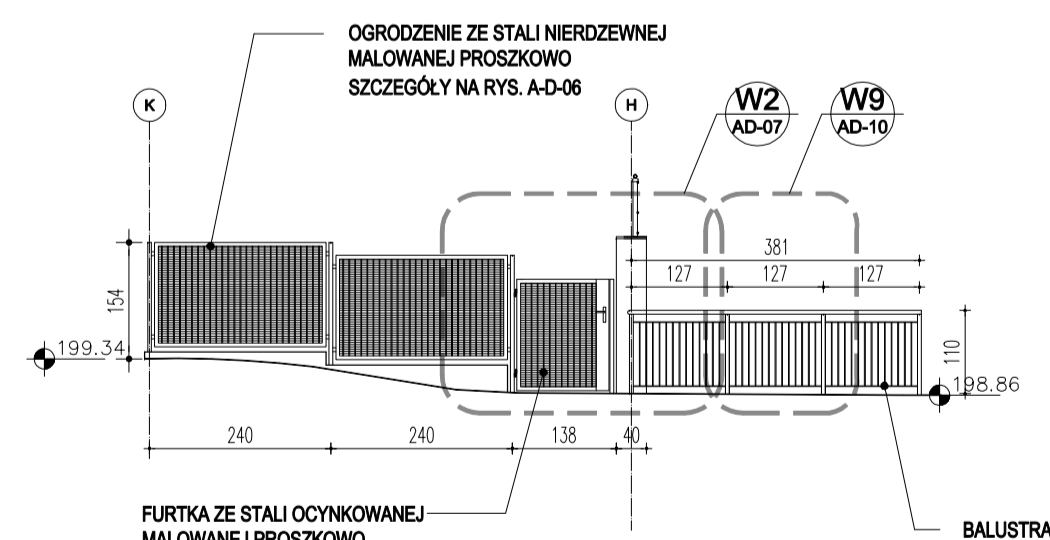



- RURA STALOWA POZIOMA MALOWANA PROSZKOWO NA KOLOR CIEMNO ZIEŁONY RAL 6012, O PRZEKROJU Ø 42mm
- LINKA STALOWA OCYNKOWANA Ø 2.6mm MALOWANA PROSZKOWO NA KOLOR CIEMNO ZIEŁONY RAL 6012
- USZTYWNIENIE - RURA STALOWA O PRZEKROJU Ø 48mm MALOWANA PROSZKOWO NA KOLOR CIEMNO ZIEŁONY RAL 6012
- SŁUP STALOWY OCYNKOWANY, O PRZEKROJU Ø 60mm, MALOWANY PROSZKOWO NA KOLOR CIEMNO ZIEŁONY RAL 6012
- SIATKA OCYNKOWANA, POWLEKANA PVC, KRAWĘDZ OCZKA 35x35mm, GR. 2.23.4mm

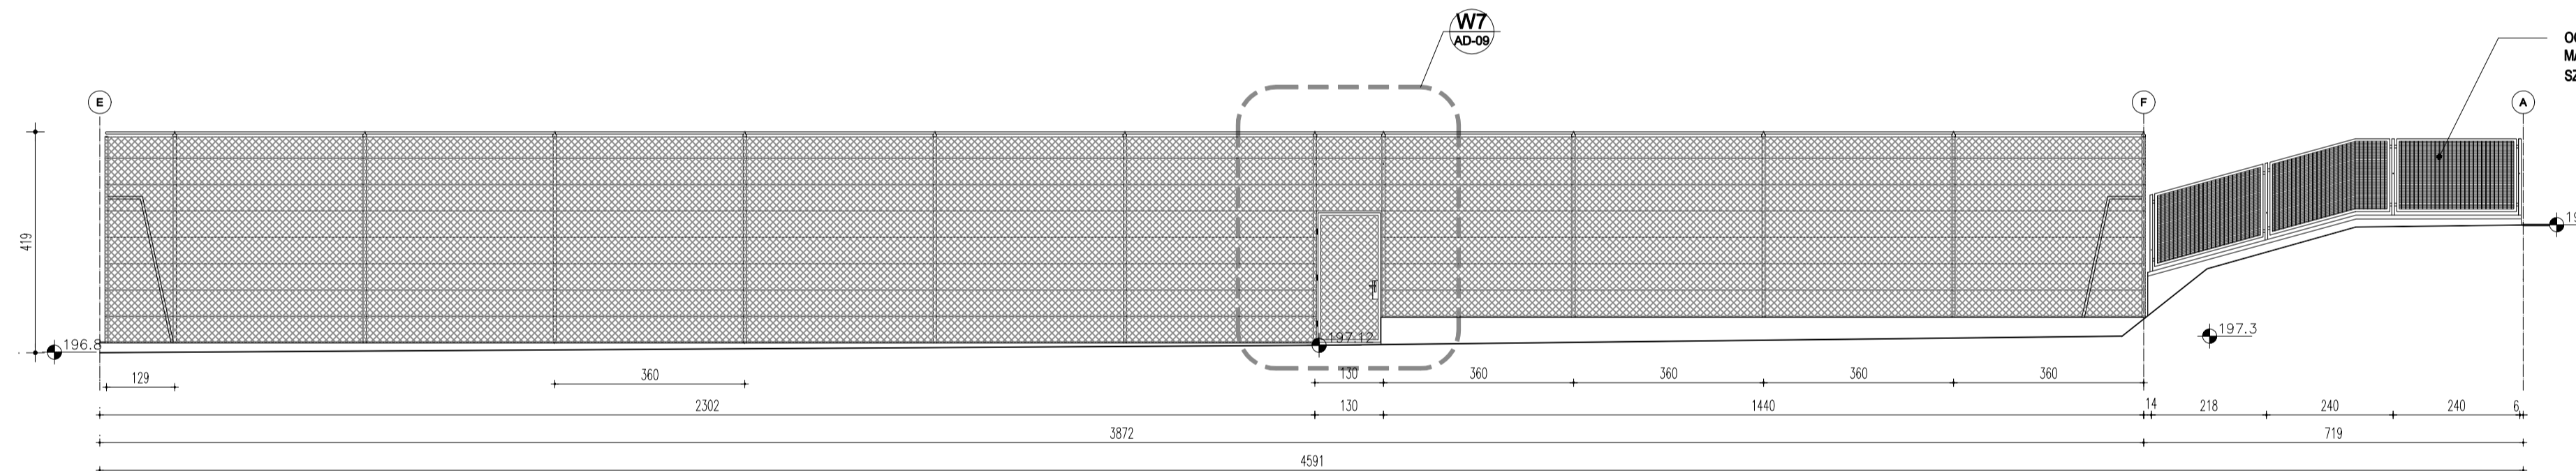

**UWAGI:**

1. WSZYSTKIE WYMIARY I POZIOMY TERENU MUSZĄ BYĆ SPRAWDZONE PRZEZ WYKONAWCĘ W TERENIE. JAKIEKOLWIEK NIEPRAWIDŁOŚCI MUSZĄ BYĆ NIEZWŁOCZNIE ZGŁOSZONE PROJEKTANTOWI
2. WSZYSTKIE ELEMENTY STALOWE MALOWANE PROSZKOWO
3. WSZYSTKIE ŁĄCZENIA SPAWANE POSZCZEGÓLNYCH ELEMENTÓW PRZEŚLA OGRODZENIA MUSZĄ BYĆ OSZLIFOWANE I POMALOWANE PROSZKOWO.
4. MINIMALNA WYSOKOŚĆ MURKU PONIŻEJ PRZEŚLA STALOWEGO W CZĘŚCI GDZIE WYSTĘPUJE SPADEK TERENU NIE MOŻE BYĆ MNIEJSZA NIŻ 19cm
5. FUNDAMENTY POD WSZYSTKIE SŁUPKI - MUROWANE I STALOWE POSADOWIONE NIE PŁYCEJ NIŻ 100cm PONIŻEJ POZIOMU TERENU

- RURA STALOWA POZIOMA MALOWANA PROSZKOWO NA KOLOR CIEMNO ZIEŁONY RAL 6012, O PRZEKROJU Ø 42mm
- LINKA STALOWA OCYNKOWANA Ø 2.6mm MALOWANA PROSZKOWO NA KOLOR CIEMNO ZIEŁONY RAL 6012
- SŁUP STALOWY OCYNKOWANY, O PRZEKROJU Ø 60mm, MALOWANY PROSZKOWO NA KOLOR CIEMNO ZIEŁONY RAL 6012
- USZTYWNIENIE - RURA STALOWA O PRZEKROJU Ø 48mm MALOWANA PROSZKOWO NA KOLOR CIEMNO ZIEŁONY RAL 6012
- SIATKA OCYNKOWANA, POWLEKANA PVC, KRAWĘDZ OCZKA 35x35mm, GR. 2.23.4mm

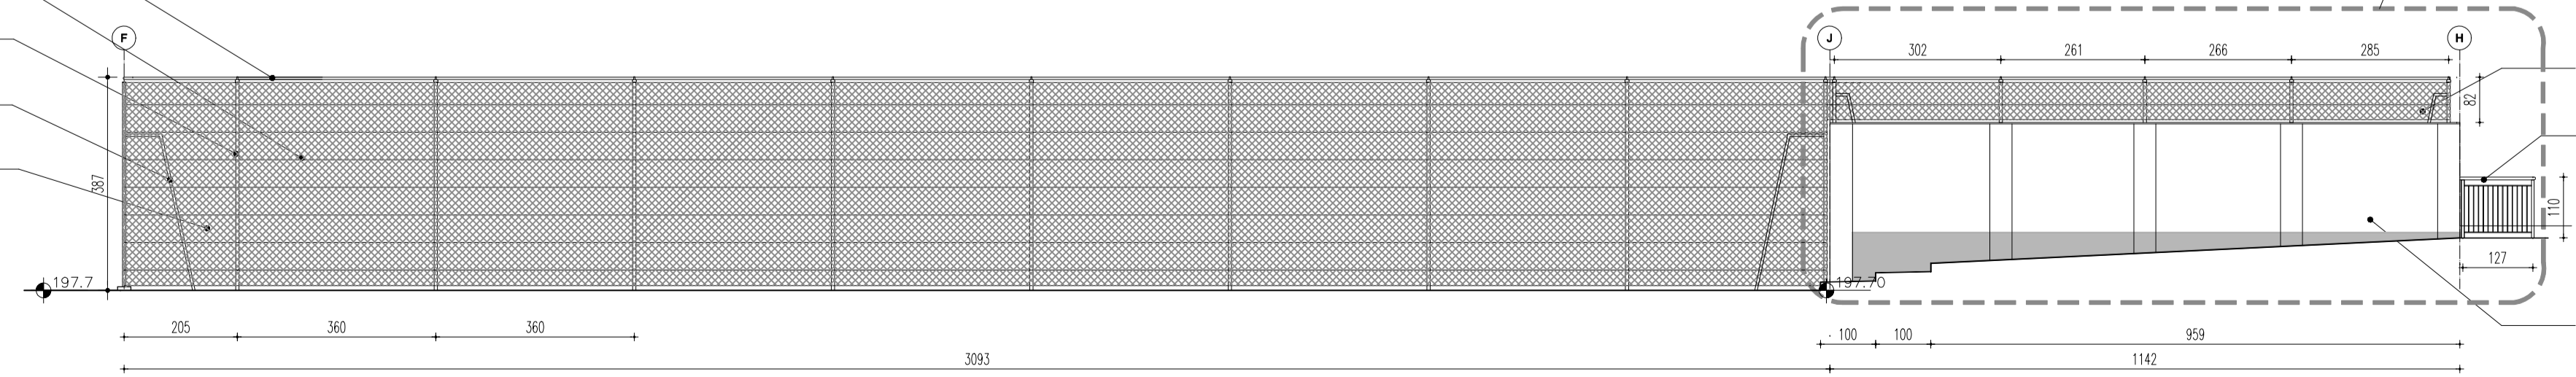

ISTNIEJĄCY MUR - ŚCIANKA DO GRY W TENISA DO RENOWACJI - ISTNIEJĄCY TYNK ODKUĆ I OTYNKOWAĆ W KOLORZE JASNO SZARYM RAL 7035

PROJEKTOWAŁ	mgr inż. arch. Kinga Chrapczyńska, upr. nr SW-27/2008	PODRĘCZNIK	PODRĘCZNIK
PROJEKTOWAŁ	mgr inż. arch. Tomasz Meks	PROJEKTOWAŁ	PROJEKTOWAŁ
OPROJEKTOWAŁ		OPROJEKTOWAŁ	OPROJEKTOWAŁ
SPRAWOWZAŁ	mgr inż. arch. Marek Przewięźbłowski, upr. nr MOA/007/2008	DATA	09. 2008
ADRES INWESTYCJI	KAZIMIERZA WIELKA	SKALA	1:100 @ A1
NUMER PROJEKTU	dz. nr ew. 2570, 2571, 2572, 2574, 2575/3, 2577/1, 383	WYKONAWCA	OMINA KAZIMIERZA WIELKA
TEMAT OPRACOWANIA	REWITALIZACJA SASIEDZTWA PARKU MIEJSKIEGO I TRZEKI MAŁOSZÓWKI	WIDOK	OGRODZENIA KORTÓW
INSTRUMENT	08/03	WERSJA	P
WYKONAWCA	ARCHITEKTURA	DATA	09. 2008
INSTRUMENT	08/03	WERSJA	P
WYKONAWCA	ARCHITEKTURA	DATA	09. 2008