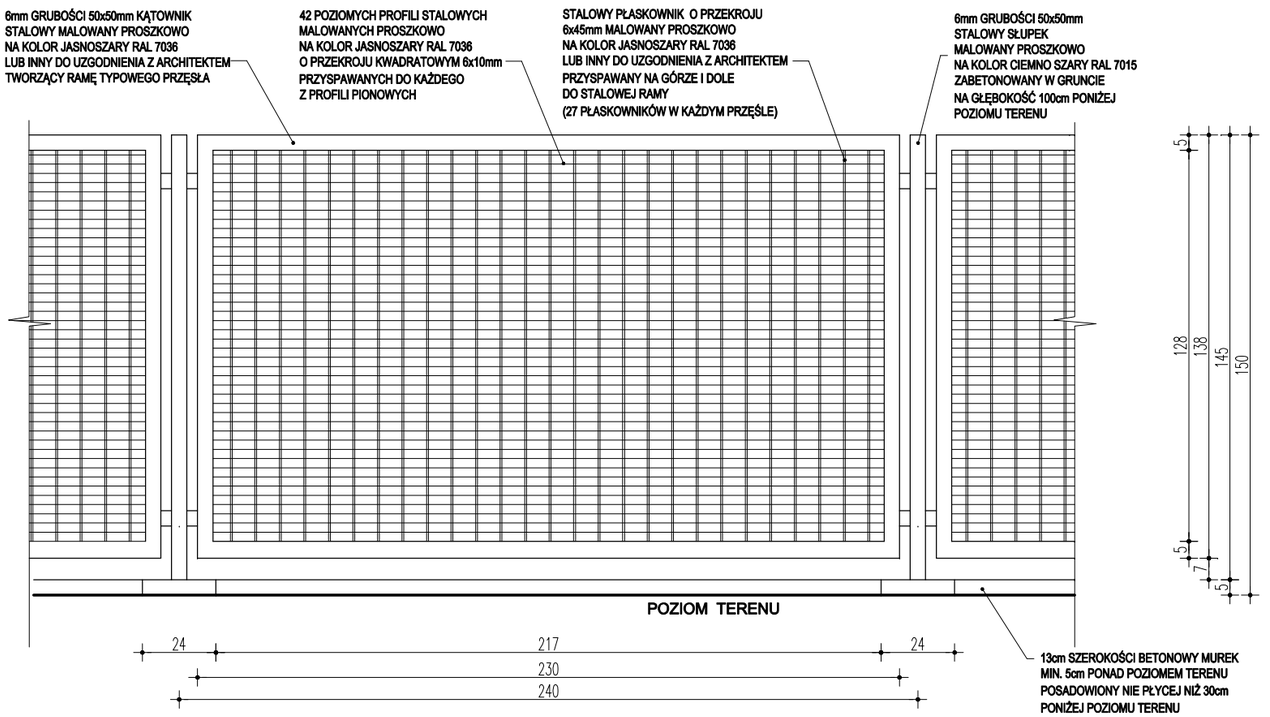

W1 Widok typowego przęsła
Skala 1:20

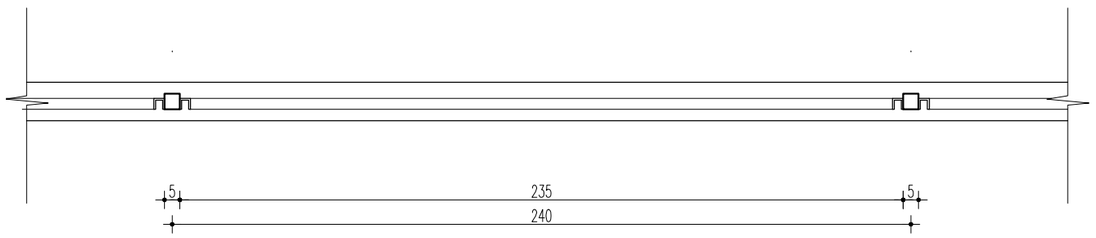

R1 Rzut typowego przęsła
Skala 1:20

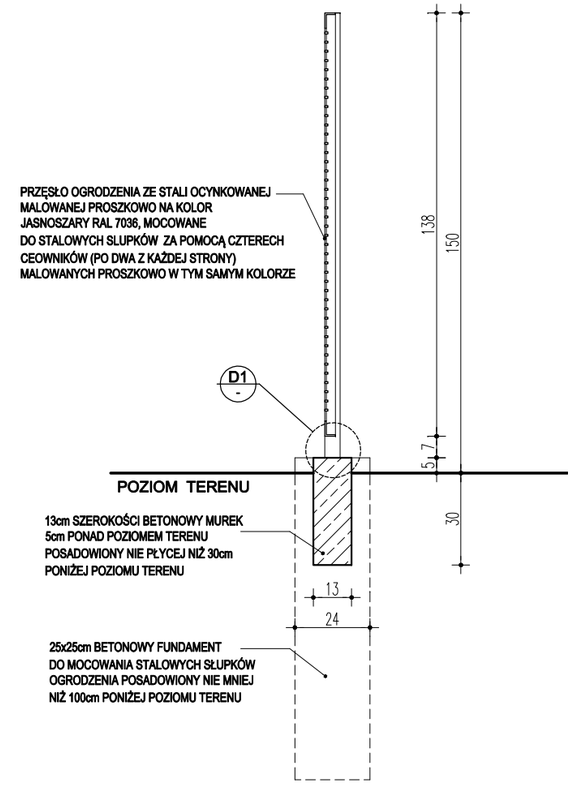

S1 Przekrój przez typowe przęsło
Skala 1:20

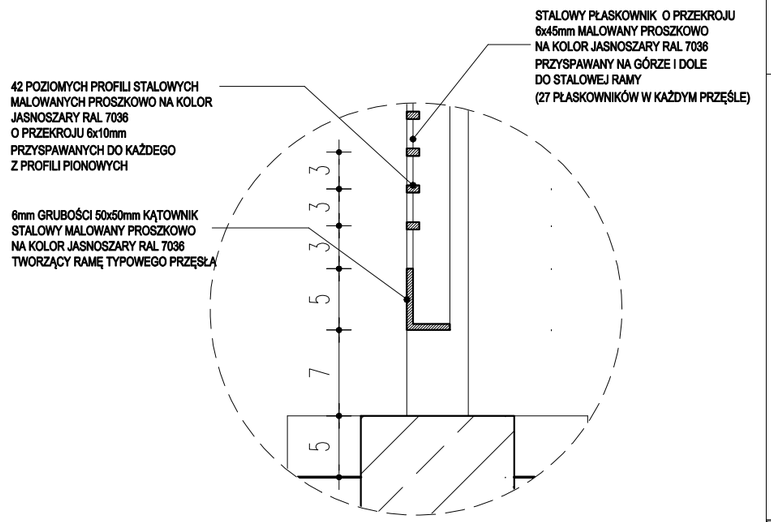

D1 Detal typowego przęsła
Skala 1:5

UWAGI:

1. WSZYSTKIE WYMIARY I POZIOMY TERENU MUSZĄ BYĆ SPRAWDZONE PRZEZ WYKONAWCĘ W TERENIE. JAKIEKOLWIEK NIEPRAWIDŁOWOŚCI MUSZĄ BYĆ NIEZWŁOCZNIE ZGŁOSZONE PROJEKTANTOWI
2. WSZYSTKIE ELEMENTY STALOWE MALOWANE PROSZKOWO
3. WSZYSTKIE ŁĄCZENIA SPAWANE POSZCZEGÓLNYCH ELEMENTÓW PRZĘSŁA OGRODZENIA MUSZĄ BYĆ OSZLIFOWANE I POMALOWANE PROSZKOWO.
4. MINIMALNA WYSOKOŚĆ MURKU PONIŻEJ PRZĘSŁA STALOWEGO W CZĘŚCI GDZIE WYSTĘPUJE SPADEK TERENU NIE MOŻE BYĆ MNIEJSZA NIŻ 19cm
5. FUNDAMENTY POD WSZYSTKIE SŁUPKI - MUROWANE I STALOWE POSADOWIONE NIE PŁYCEJ NIŻ 100cm PONIŻEJ POZIOMU TERENU

PROJEKTOWAŁ mgr inż arch Kinga Chrząszczyńska, upr nr SW-27/2006 — PODPIS
PROJEKTOWAŁ mgr inż arch Tomasz Meks — PODPIS
OPRACOWAŁ — PODPIS
SPRAWDZIŁ mgr inż arch Maria Przewięźlikowska, upr nr MPOIA/0007/2008 — PODPIS

ADRES INWESTYCJI: KAZIMIERZA WIELKA, dz. nr ew. 2570, 2571, 2572, 2574, 2575/3, 2577/1, 393
INWESTOR: GMINA KAZIMIERZA WIELKA
DATA: 09. 2008
SKALA: 1:20 @ A3
WERSJA: P
FAZA: P.B.
TEMAT OPRACOWANIA: REWITALIZACJA SĄSIEDZTWA PARKU MIEJSKIEGO I RZEKI MAŁOSZÓWKI
No. PROJ.: 08013
TYTUŁ RYSUNKU: DETALE OGRODZENIA
BRANŻA: ARCHITEKTURA
NR RYS.: A-D-06
STUDIO MEKS I WSPÓLNICY SPÓŁKA JAWNA