


W8 Widok murku od strony trybun
Skala 1:50

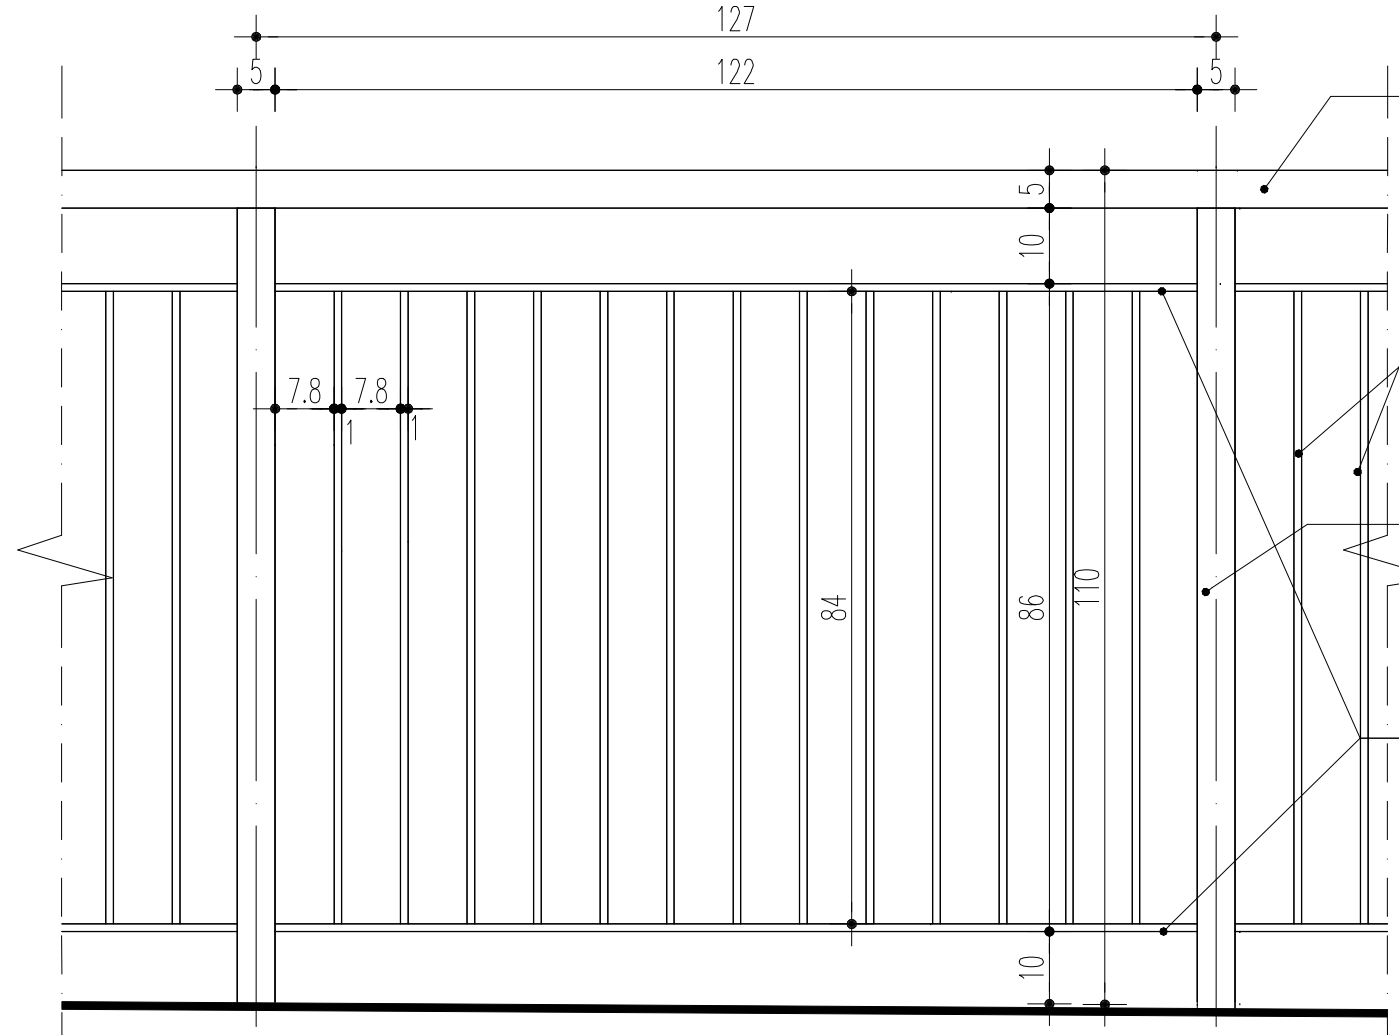

W9 Typowe przesło balustrady
Skala 1:10

- UWAGI:**
1. WSZYSTKIE WYMIARY I POZIOMY TERENU MUSZĄ BYĆ SPRAWDZONE PRZEZ WYKONAWCĘ W TERENIE. JAKIEKOLWIEK NIEPRAWIDŁOWOŚCI MUSZĄ BYĆ NIEZŁOŻYMO ZGŁOSZONE PROJEKTANTOWI
 2. WSZYSTKIE ELEMENTY STALOWE MALOWANE PROSZKOWO
 3. WSZYSTKIE ŁĄCZENIA SPAWANE POSZCZEGÓLNYCH ELEMENTÓW PRZĘSŁA OGRODZENIA I BALUSTRADY MUSZĄ BYĆ OSZLIFOWANE I POMALOWANE PROSZKOWO.

STUDIO MEKS I WSPÓ LNICZ NR RYS. A-D-10	TEMAT OPRACOWANIA	REWITALIZACJA SĄSIEDZTWA PARKU MIEJSKIEGO I RZĘKI MAŁOSZÓWKI	ADRES INWESTYCJI	KAZIMIERZA WIELKA dz. nr ew. 2570, 2571, 2572, 2574, 2575/3, 2577/1, 393	PROJEKTOWAŁ	mgr inż arch Kinga Chrzęszczyńska, upr nr SW-27/2006	PODPIS	
	No. PROJ.	08013	INWESTOR	GMINA KAZIMIERZA WIELKA	PROJEKTOWAŁ	mgr inż arch Tomasz Meks	PODPIS	
	BRANŻA	ARCHITEKTURA	SKALA	1:10, 1:50 @ A3	OPRACOWAŁ		PODPIS	
	Tytuł RYSUNKU	ETALE OGRODZENIA	FAZA	P.B.	SPRAWDZIŁ	mgr inż arch Maria Przewiężlikowska, upr nr MPOIA/007/2008	PODPIS	
			DATA	09. 2008				