



**W1 Widok ogrodzenia przedszkola od strony zachodniej**  
Skala 1:100

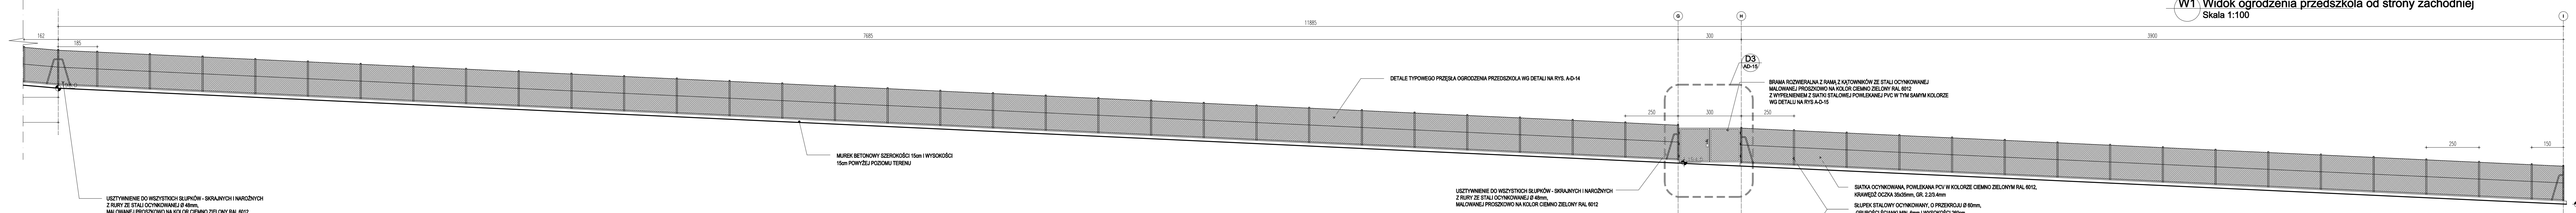

**W2 Widok ogrodzenia przedszkola od strony zachodniej**  
Skala 1:100

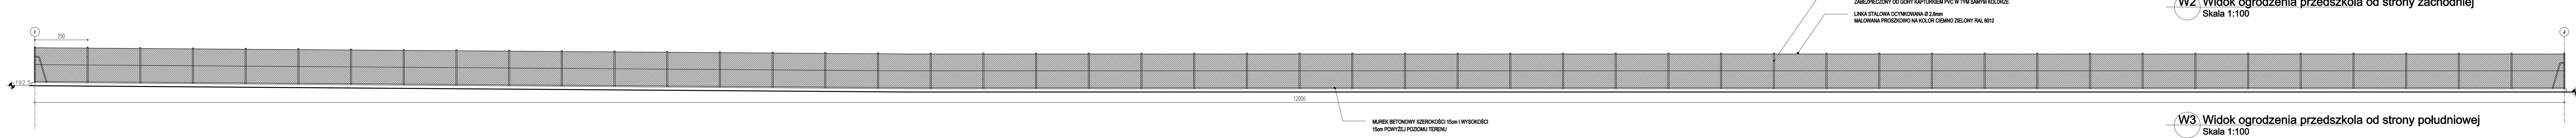

**W3 Widok ogrodzenia przedszkola od strony południowej**  
Skala 1:100

UMIAR  
1. WSZYSTKIE WYMIARY I POZIOMY TEREN MUSZĄ BYĆ SPRAWDZONE PRZEZ WYKONAWCĘ W TERENIE PRZED PRZYSTĄPIENIEM DO PRAC.  
2. WYKONAWCA NIE PRAWIDŁOWOŚCI MUSI BYĆ WYKONANE ZOBOWIĄZANIE PRZEKAZANIE PRACOWNIKOM  
3. WYKONAWCA PRZED WYKONANIEM MUSI BYĆ DOKŁADNIE WYKONANE WYKONAWCZYM

PROJEKTOWAŁ	mgr inż arch Krzysztof Chrzęszczynski, upr nr SW-27/2006
PROJEKTOWAŁ	mgr inż arch Tomasz Meks
OPRACOWAŁ	mgr inż arch Tomasz Meks
SPRAWDZIŁ	mgr inż arch Maria Przewąglińska, upr nr MPOIA/007/2008
ADRES INWESTYCJI	KAZIMIERZA WIELKA
dz. nr ew. 2570, 2571, 2572, 2574, 2575/3, 2577/1, 393	
INWESTOR	GINA KAZIMIERZA WIELKA
SKALA	1:100 @ A3+
WERSJA	P
FAZA	P.B.
ARCHITEKTURA	
TYTUŁ RYSUNKU	OGRODZENIE PRZEDSZKOLA
BRANŻA	ARCHITEKTURA
NR RYS.	A-D-13
TEMAT OPRACOWANIA	REWITALIZACJA SASIEDZTWA PARKU MIEJSKIEGO I RZĘKI MAŁOSZÓWKI
NR PROJ.	08013
DATA	09.2008
PROJEKTOWAŁ	mgr inż arch Krzysztof Chrzęszczynski, upr nr SW-27/2006
PROJEKTOWAŁ	mgr inż arch Tomasz Meks
OPRACOWAŁ	mgr inż arch Tomasz Meks
SPRAWDZIŁ	mgr inż arch Maria Przewąglińska, upr nr MPOIA/007/2008