UWAGI:
- ŻADEN WYMIAR NIE MOŻE BYĆ SKALOWANY Z TEGO RYSUNKU
- WSZYSTKIE WYMIARY SPRAWDZIĆ NA BUDOWIE
- WSZELKIE WĄTPLIWOŚCI ZGŁOSIĆ NIEZWŁOCZNIE PROJEKTANTOWI
- WYKONAWCA GWARANTUJE, ŻE WSZELKIE PRACE PROWADZONE NA BUDOWIE SĄ ZGODNE Z AKTUALNYMI PRZEPISAMI I NORMAMI

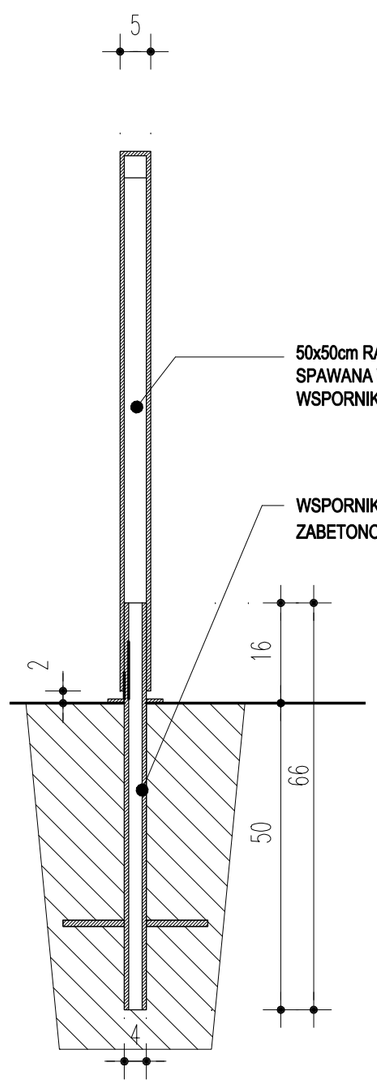

C Przekrój
Skala 1:10

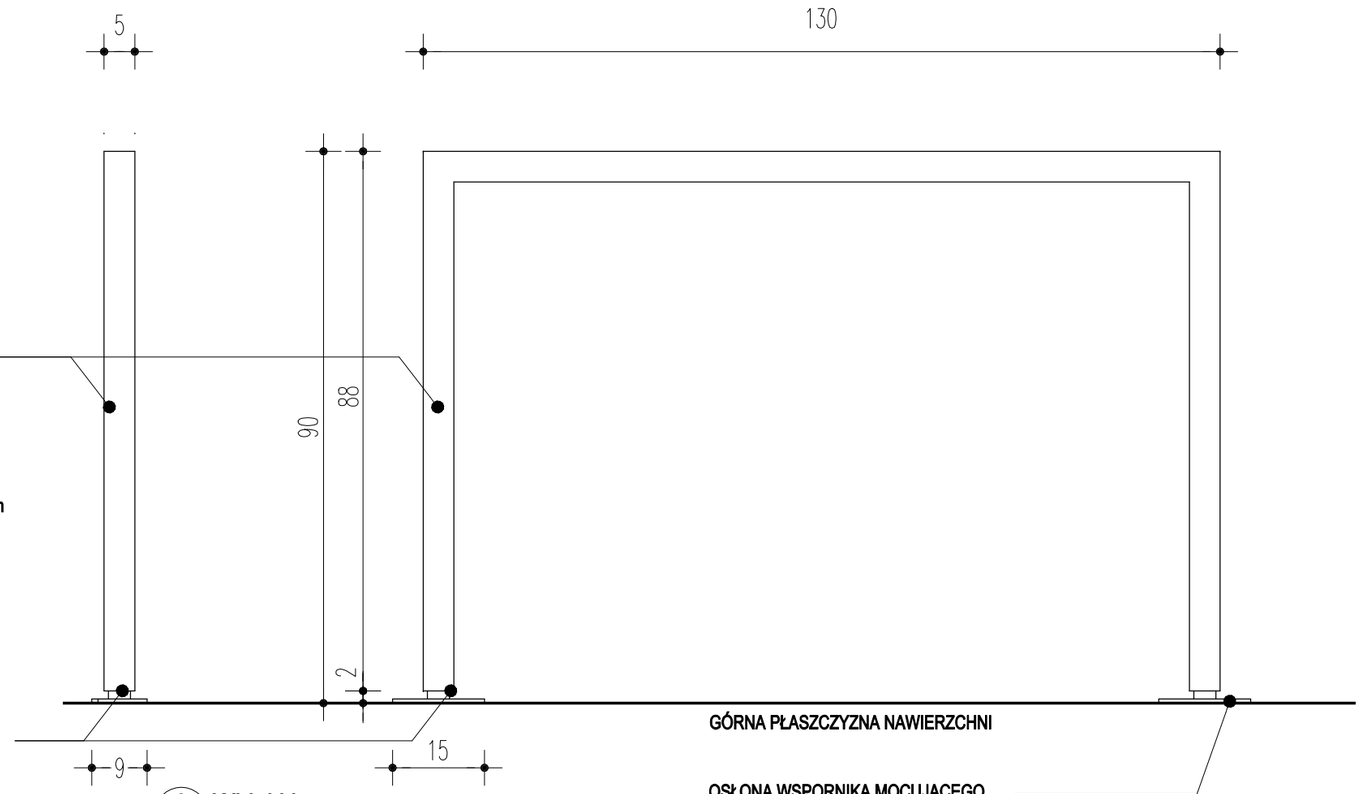

A Widoki boczne
Skala 1:10

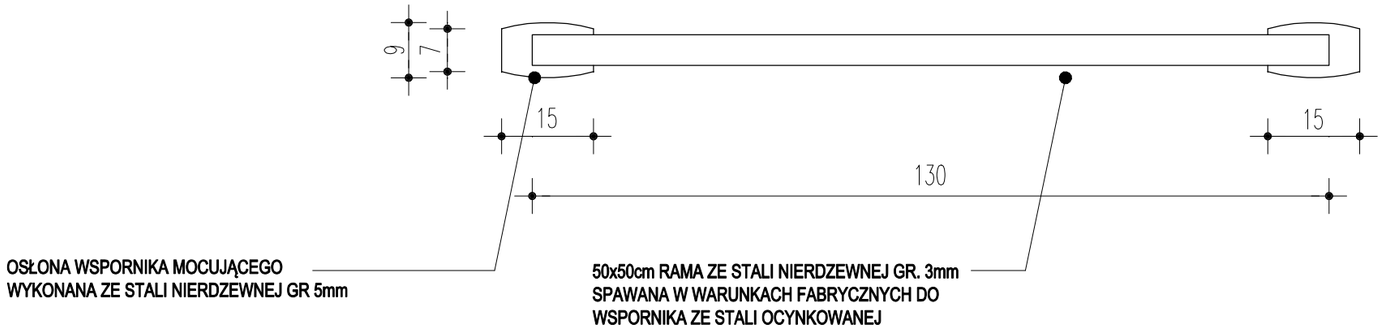

B Widok z góry
Skala 1:10

PODPIS

PROJEKTOWAŁ
mgr inż arch Kinga Chrząszczyńska, upr nr SW-27/2006

PODPIS

PROJEKTOWAŁ
mgr inż arch Tomasz Meks

PODPIS

OPRACOWAŁ

PODPIS

SPRAWDZIŁ
mgr inż arch Maria Przewięźlikowska, upr nr MPOIA 007/2008

ADRES INWESTYCJI
KAZIMIERZA WIELKA
dz. nr ew. 2570, 2571, 2572, 2574, 2575/3, 2577/1, 393

INWESTOR
GMINA KAZIMIERZA WIELKA

DATA
09. 2008

TEMAT OPRACOWANIA
REWITALIZACJA SĄSIEDZTWA
PARKU MIEJSKIEGO
I RZEKI MAŁOSZÓWKI

No. PROJ.
08013

TYTUŁ RYSUNKU
STOJAKI ROWEROWE

SKALA
1:10 @ A3

WERSJA
P

FAZA
P.B.

BRANŻA
ARCHITEKTURA

NR RYS.
A-D-16

STUDIO MEKS I WSPÓŁ SPÓŁKA JAWNA