

UWAGI:
 - ŻADEN WYMIAR NIE MOŻE BYĆ SKALOWANY Z TEGO RYSUNKU
 - WSZYSTKIE WYMIARY SPRAWDZIĆ NA BUDOWIE
 - WSZELKIE WĄTPLIWOŚCI ZGŁOSIĆ NIEWŁOZNIE PROJEKTANTOWI
 - WYKONAWCA GWARANTUJE, ŻE WSZELKIE PRACE PROWADZONE NA BUDOWIE SĄ ZGODNE Z AKTUALNYMI PRZEPISAMI I NORMAMI

7 LINEK ZE STALI OCYNKOWANEJ
 O Ø 6mm MALOWANE PROSZKOWO
 NA KOLOR JASNO SZARY RAL 7036,
 NACIĄGANE PRZY POMOCY 2 ŚRUB ZE
 STALI NIERDZEWNEJ KAŻDY

POCHWYT STALOWY
 O PRZEKROJU Ø 50mm
 GRUBOŚCI 3mm, MALOWANY
 PROSZKOWO NA KOLOR CIEMNO SZARY
 RAL 7015 MOCOWANY CO 150cm DO
 SŁUPKÓW STALOWYCH



7 LINEK ZE STALI OCYNKOWANEJ
 O Ø 6mm MALOWANE PROSZKOWO
 NA KOLOR JASNO SZARY RAL 7036,
 NACIĄGANE PRZY POMOCY 2 ŚRUB ZE
 STALI NIERDZEWNEJ KAŻDY

A Widok pręseł balustrady
 Skala 1:10

30mm SZEROKOŚCI SŁUPEK
 Z PROFILI STALOWYCH ZAMKNIĘTYCH
 OCYNKOWANYCH, GR. ŚCIANKI MIN. 3mm.
 SŁUPKI MALOWANE PROSZKOWO NA KOLOR
 CIEMNO SZARY RAL 7015

MARKI STALOWE OCYNKOWANE 420X220mm
 GR. 6mm, MOCOWANE DO PODŁOŻA
 ZA POMOCĄ ŚRUB, MALOWANE PROSZKOWO
 NA KOLOR CIEMNO SZARY RAL 7015

C Przekrój
 Skala 1:10

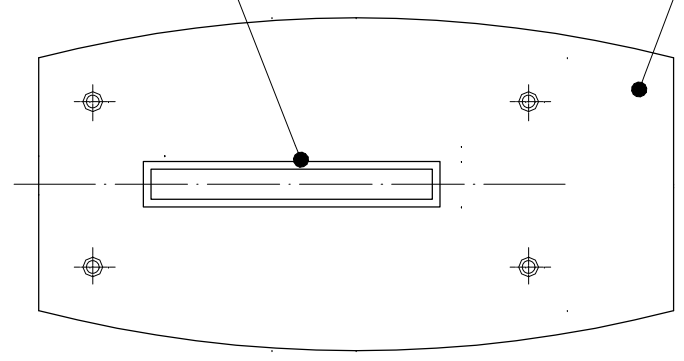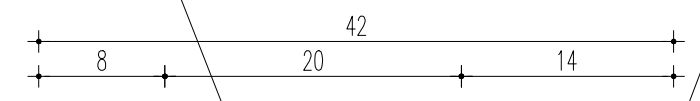

B Detal mocowania słupków stalowych
 Skala 1:5

STUDIO MEKSI I WSPÓ TÓPSXCJINTO	TEMAT OPRACOWANIA	ADRES INWESTYCJI	PROJEKTOWAŁ	PODPIS
	REWITALIZACJA SĄSIEDZTWA PARKU MIEJSKIEGO I RZĘKI MAŁOSZÓWKI	KAZIMIERZA WIELKA	mgr inż arch Kinga Chrzęszczńska, upr nr SW-27/2006	PODPIS
No. PROJ.	INWESTOR	dz. nr ew. 2570, 2571, 2572, 2574, 2575/3, 2577/1, 393	PROJEKTOWAŁ	PODPIS
08013	GMINA KAZIMIERZA WIELKA		mgr inż arch Tomasz Meks	PODPIS
BRANŻA	SKALA	DATA	OPRACOWAŁ	PODPIS
ARCHITEKTURA	1:10, 1:5 @ A3	09. 2008	mgr inż arch Maria Przewięźlikowska, upr nr MPOJA 007/2008	PODPIS
NR RYS.	FAZA		SPRAWDZIŁ	
A-D-17	P.B.		mgr inż arch Maria Przewięźlikowska, upr nr MPOJA 007/2008	