




E1 Elewacja
Skala 1:50

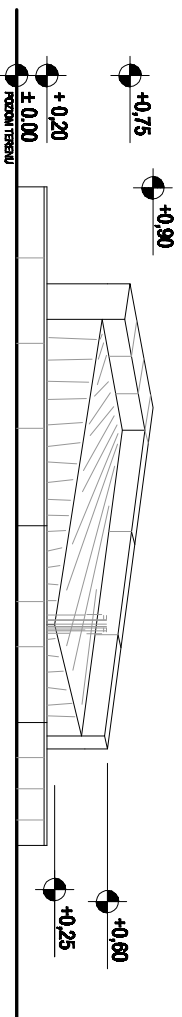

E2 Elewacja
Skala 1:50

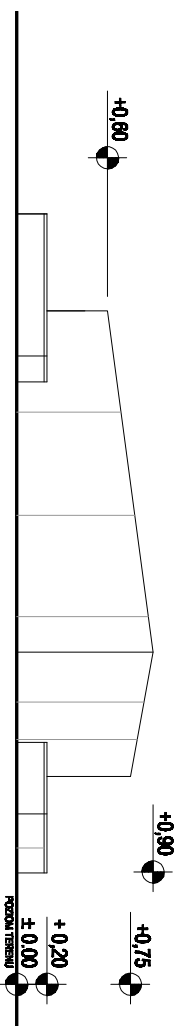


E3 Elewacja
Skala 1:50

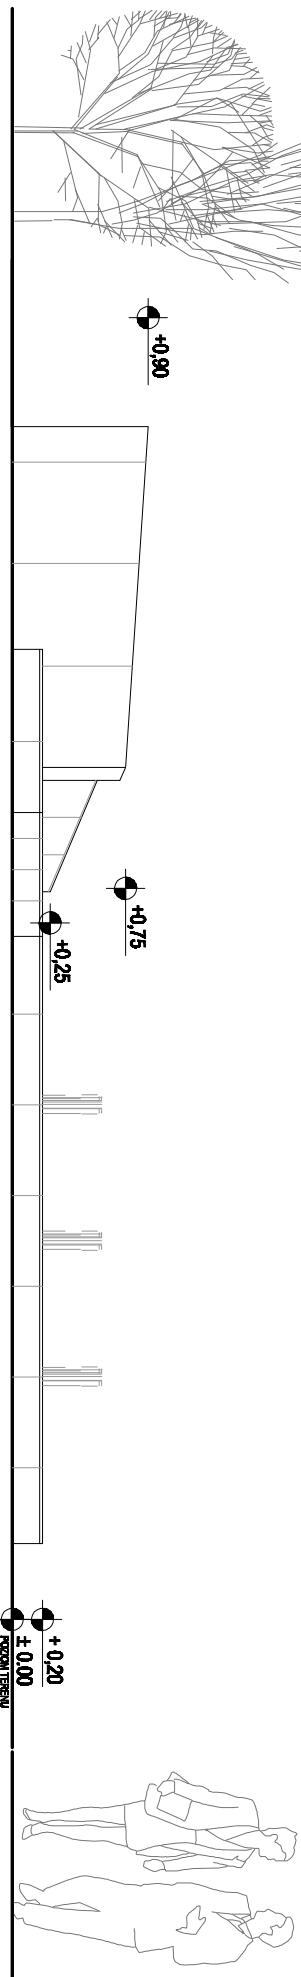

E4 Elewacja
Skala 1:50

UWAGI:

- WYKONAWCA GWARANTUJE, ŻE WSZYSTKIE PRACE BUDOWLANE BĘDĄ PROWADZONE Z NAJWYŻSZĄ STARANNIŚCIĄ TAK ABY ZAPEWNIĆ MAKSYMALNĄ OCHRONĘ ISTNIEJĄCEJ ZIELENI.
- KAŻDY PRZYPADEK USZKODZENIA DRZEŃ MUSI BYĆ NIEZWŁOŻNIE ZGŁOSZONY INWESTOROWI
- JAKO POZIOM ± 0,00 PRZYJĘTO POZIOM WYKONCZENIA PŁACU
- ŻADEN WYMIAR NIE MOŻE BYĆ SKALOWANY Z TEGO RYSUNKU
- WSZYSTKIE WYMIARY SPRAWDZIĆ NA BUDOWIE
- WSZELKIE WĄTPLIWOŚCI ZGŁOSIĆ NIEZWŁOŻNIE PROJEKTANTOWI
- WYKONAWCA GWARANTUJE, ŻE WSZELKIE PRACE PROWADZONE NA BUDOWIE SĄ ZGODNE Z AKTUALNYMI PRZEPISAMI I NORMAMI
- RYSUNEK ROZPATRYWAĆ Z CZĘŚCIĄ KONSTRUKCYJNĄ I INSTALACJI.
- W TRAKCIE BETONOWANIA FONTANNY OSADZIĆ WSZYSTKIE ELEMENTY INSTALACJI
- PRZED ZKÓŃCZENIEM PŁYT KAMIENNYCH NALEŻY SPRAWDZIĆ WSZYSTKIE WYMIARY NA BUDOWIE
- WYKONAWCA PRZEDSTAWI PRÓBKĘ WSZYSTKICH PŁYT KAMIENNYCH DO AKCEPTACJI ARCHITEKTOWI I INWESTOROWI

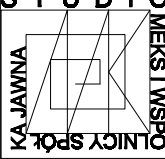STUDIO  MEXS I WSPÓLNICY SPÓŁKA Z OGRANICZONĄ ODPOWIEDZIALNOŚCIĄ	TEMAT OPRAWOWANIA PROJ. REWITALIZACJI PARKU MIEJSKIEGO FONTANNA		ADRES INWESTYCJI KAZIMIERZA WIELKA DZ. NR EWID 2576 /1, 2578		PROJEKTOWAŁ mgr inz. arch. Kinga Chrzęszczyńska nr upr. SW-27/2006		PODPIS
	No. PROJ. 07030	TYTUŁ RYSUNKU ELEWACJE	WERSJA P	INWESTOR GMINA KAZIMIERZA WIELKA	SPRAWDZIŁ mgr inz. arch. Bartosz Prokop	PODPIS	
NR RYS. A-F-F-01	BRANŻA ARCHITEKTI IRA	FAZA DRW	SKALA 1:50 @A3	DATA 2008 04			