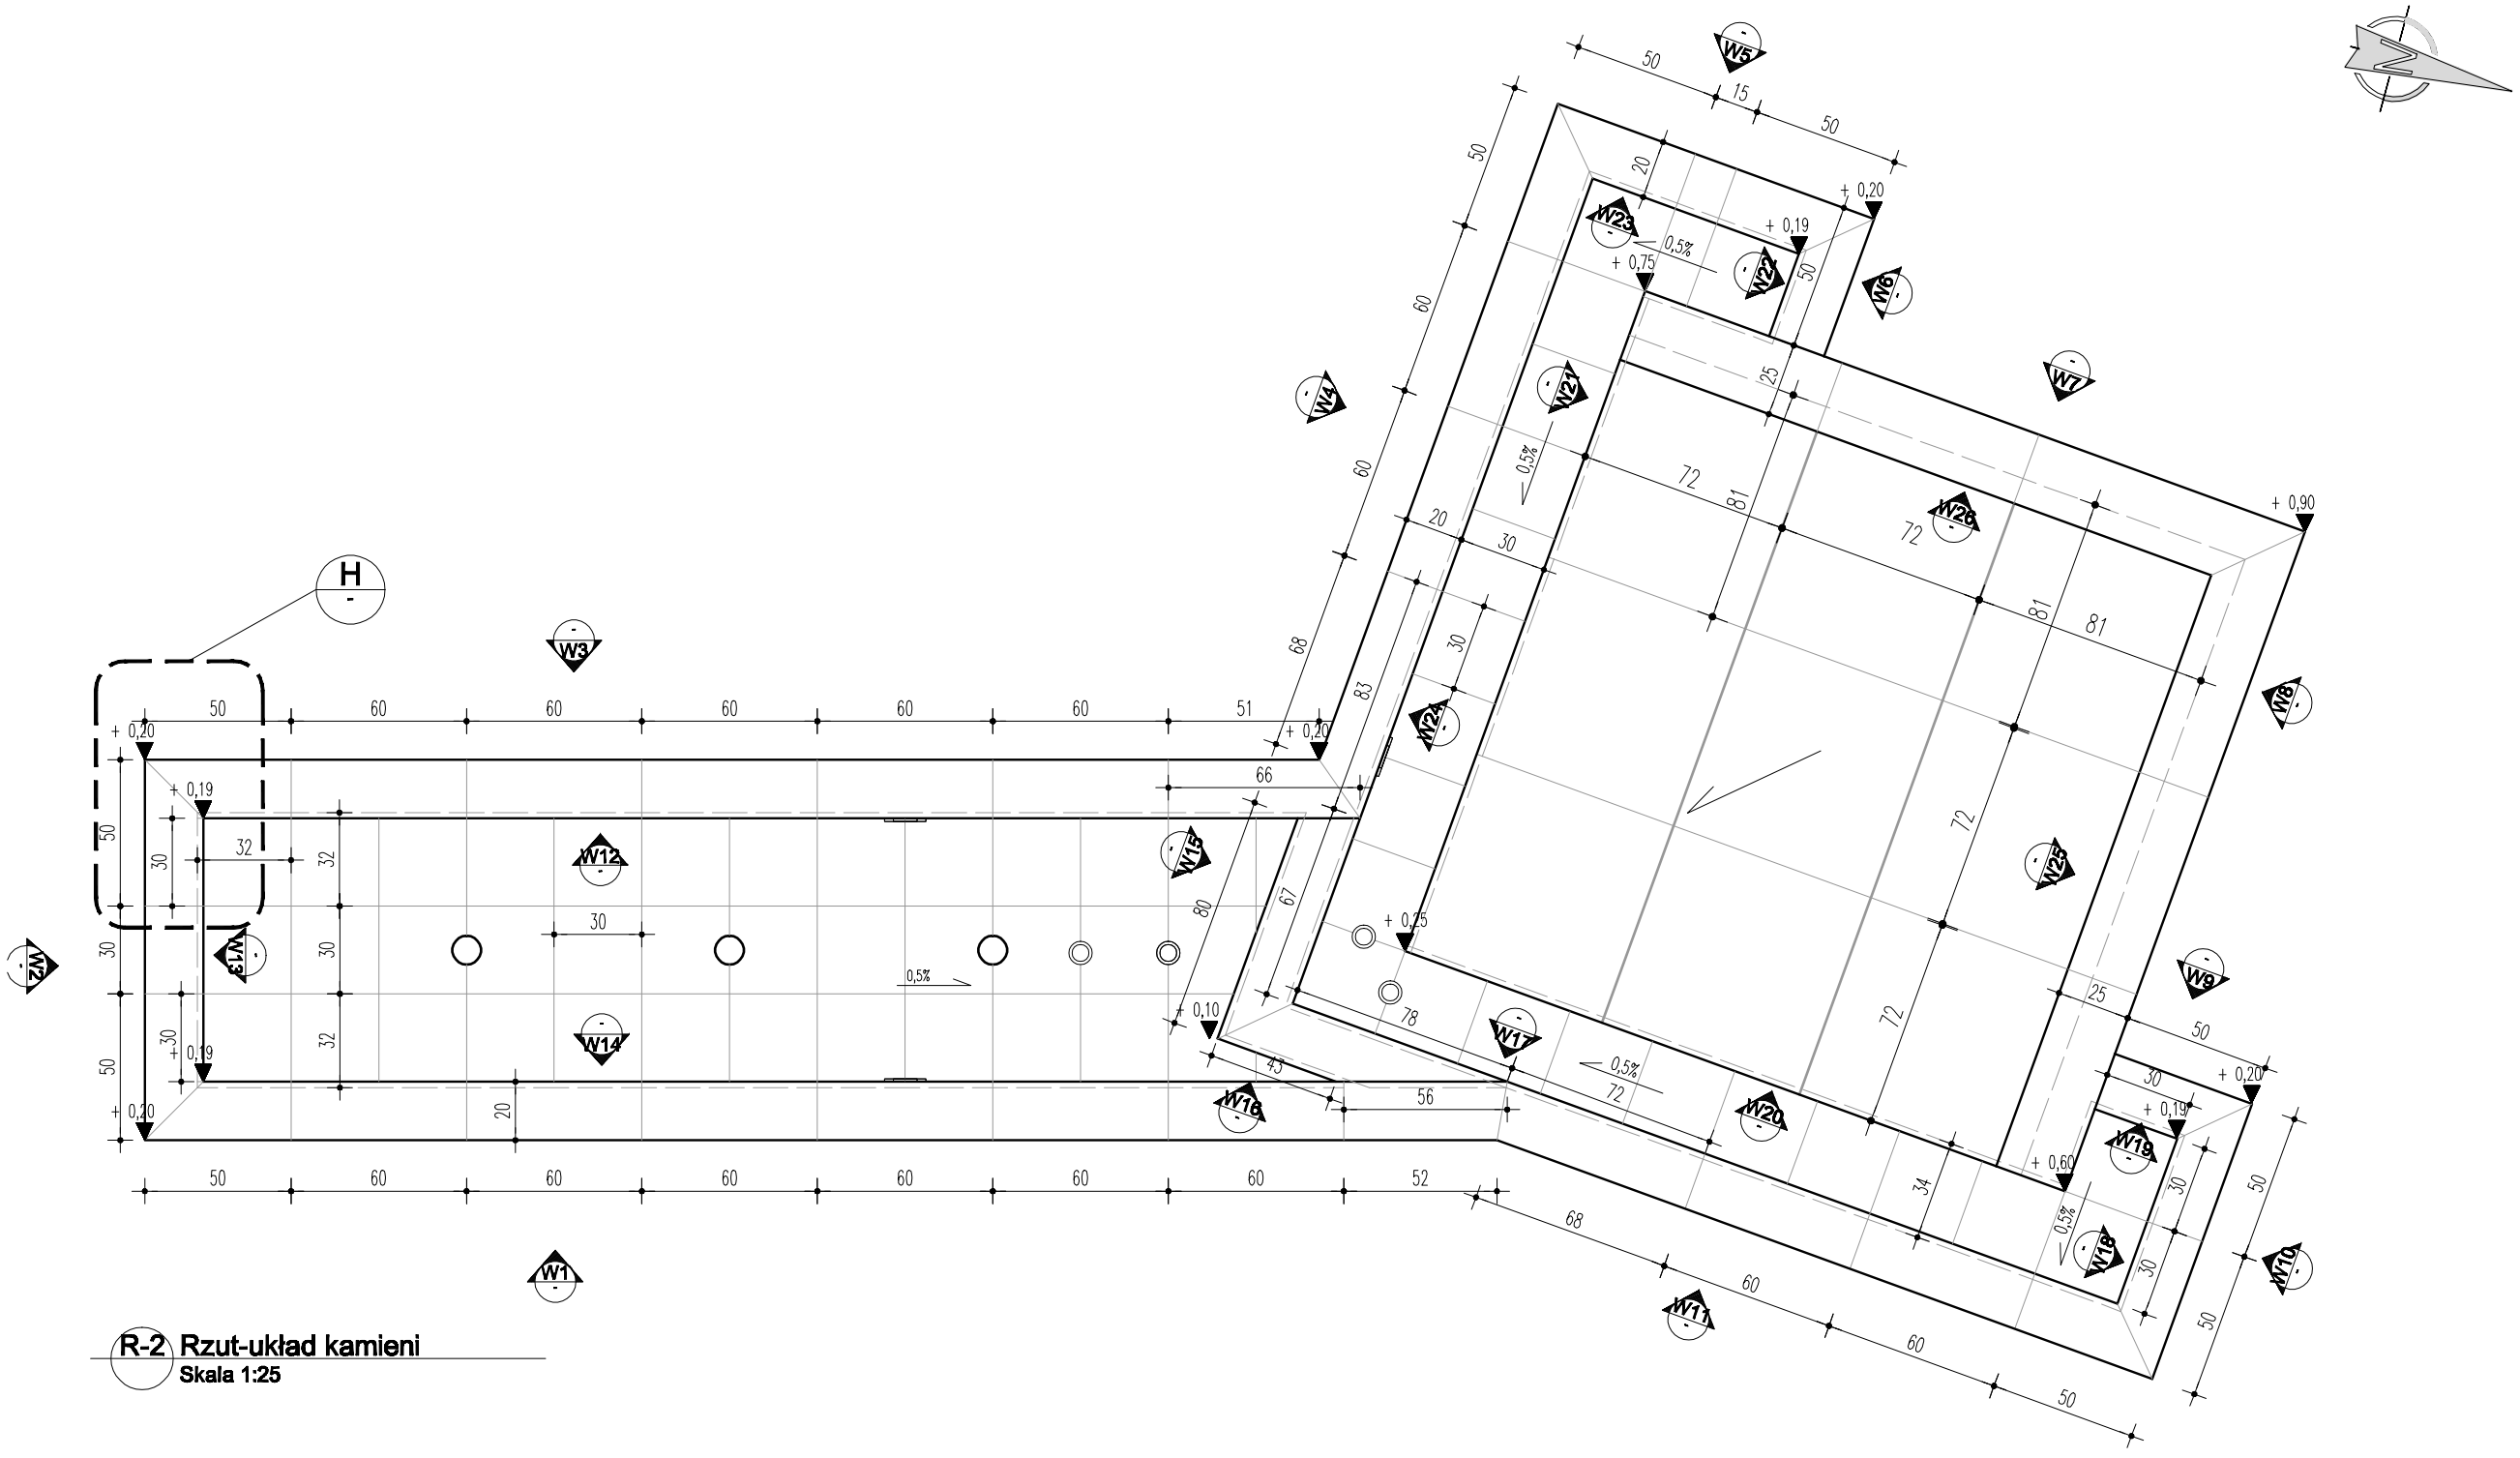

R-2 Rzut-układ kamieni
Skala 1:25

UWAGI:

- WYKONAWCA GWARANTUJE, ŻE WSZYSTKIE PRACE BUDOWLANE BĘDĄ PROWADZONE Z NAJWYŻSZĄ STARANNOŚCIĄ TAK ABY ZAPEWNIĆ MAKSYMALNĄ OCHRONĘ ISTNIEJĄCEJ ZIELENI.
- KAŻDY PRZYPADEK USZKODZENIA DRZEW MUSI BYĆ NIEZWŁOCZNIE ZGŁOSZONY INWESTOROWI
- JAKO POZIOM ± 0,00 PRZYJĘTO POZIOM WYKOŃCZENIA PLACU
- ŻADEN WYMIAR NIE MOŻE BYĆ SKALOWANY Z TEGO RYSUNKU
- WSZYSTKIE WYMIARY SPRAWDZIĆ NA BUDOWIE
- WSZELKIE WĄTPLIWOŚCI ZGŁOSIĆ NIEZWŁOCZNIE PROJEKTANTOWI
- WYKONAWCA GWARANTUJE, ŻE WSZELKIE PRACE PROWADZONE NA BUDOWIE SĄ ZGODNE Z AKTUALNYMI PRZEPISAMI I NORMAMI

- RYSUNEK ROZPATRYWAĆ Z CZĘŚCIĄ KONSTRUKCYJNĄ I INSTALACJI.
- W TRAKCIE BETONOWANIA FONTANNY OSADZIĆ WSZYSTKIE ELEMENTY INSTALACJI
- PRZED ZMÓWIENIEM PŁYT KAMIENNYCH NALEŻY SPRAWDZIĆ WSZYSTKIE WYMIARY NA BUDOWIE
- WYKONAWCA PRZEDSTAWI PRÓBKI WSZYSTKICH PŁYT KAMIENNYCH DO AKCEPTACJI ARCHITEKTOWI I INWESTOROWI

- WYMIARY KAMIENIA PODANO W OSIACH
- PRZY ZAMÓWIENIU KAMIENIA UWZGLĘDNIĆ SPADEK NIECKI FONTANNY
-OKŁADZINA KAMIENNA ZABEZPIECZONA W CAŁOŚCI IMPREGNATEM ANTYGRAFFITI DLA MATERIAŁÓW NATURANYCH, NIE POWODUJACYCH ZNIEKSZTAŁCEŃ W KOLORZE PODŁOŻA

PROJEKTOWAŁ mgr inż. arch. Kinga Chrząszczyńska nr upr. SW-27/2006 — PODPIS
SPRAWDZIŁ mgr inż. arch. Bartosz Prokop — PODPIS
ADRES INWESTYCJI KAZIMIERZA WIELKA DZ. NR EWID 2576/1, 2578
INWESTOR GMINA KAZIEMIERZA WIELKA
SKALA 1:25 @A3
DATA 2009.04
TEMAT OPRACOWANIA PROJ. REWITALIZACJI PARKU MIEJSKIEGO FONTANNA
No. PROJ. 07030
TYTUŁ RYSUNKU UKŁAD KAMIENI 1 z 4
WERSJA P
BRANŻA ARCHITEKTURA
FAZA DRW
NR RYS. A-F-F-02
STUDIO MEKS I WSPÓ
KA JAWNA