



W1 Widok
Skala 1:25

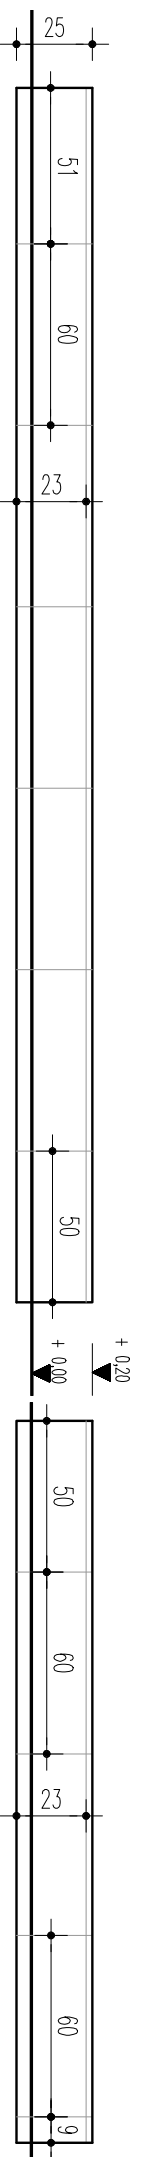


W3 Widok
Skala 1:25

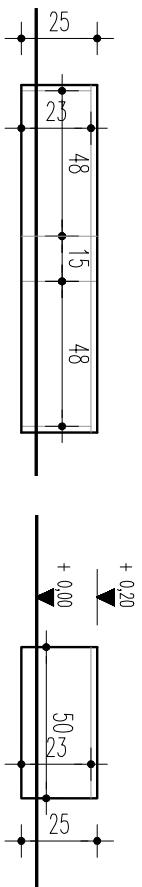


W4 Widok
Skala 1:25

W5 Widok
Skala 1:25

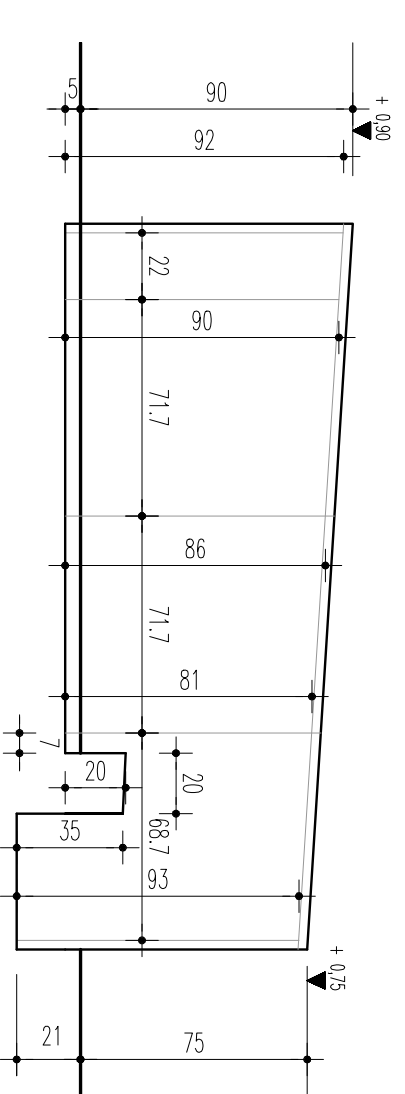


W6 Widok
Skala 1:25


W7 Widok
Skala 1:25

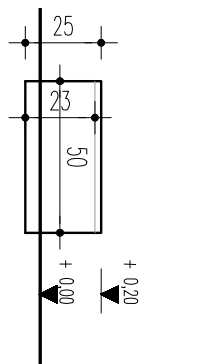


W9 Widok
Skala 1:25

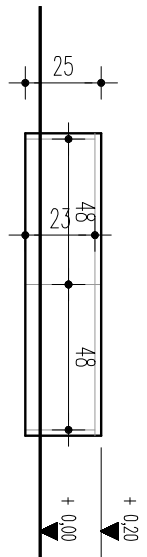

W10 Widok
Skala 1:25

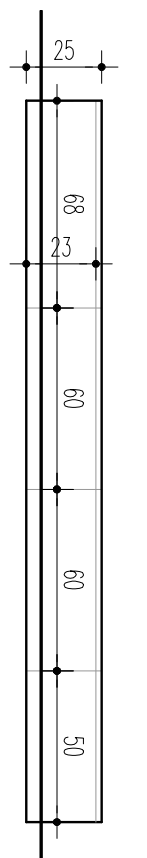

W11 Widok
Skala 1:25

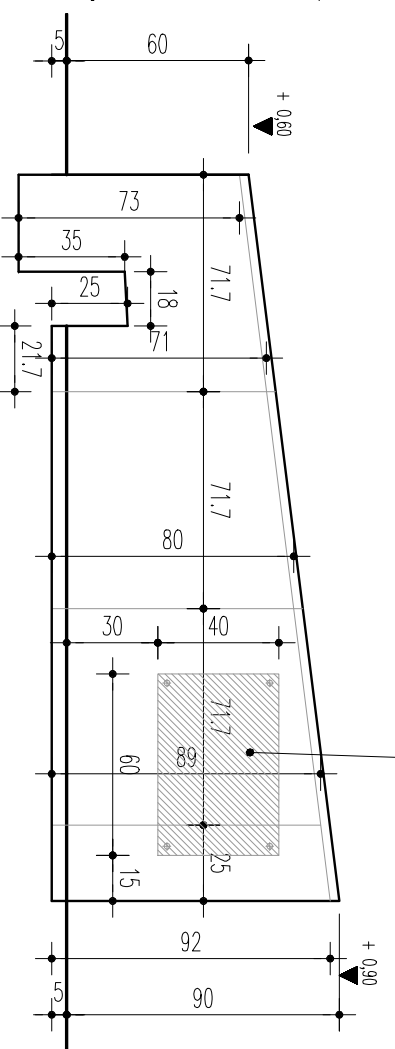

W8 Widok
Skala 1:25

TABLICA PAMIĄTKOWA ZE STALI NIERDZEWNEJ
O WYMIARACH 40 x 60 CM, GRUBOŚCI 6 MM; MONTOWANA
DO PŁYT KAMIENNYCH PRZY POMOCY 4 ŚRUB Z ŁEBKAMI
IMBUSOWYMI O ŚREDNICY Ø 10 MM ZE STALI NIERDZEWNEJ

UWAGI:

- WYKONAWCA GWARANTUJE, ŻE WSZYSTKIE PRACE BUDOWLANE BĘDĄ PROWADZONE Z NAJWYŻSZĄ STARAŃCZĄ TAK ABY ZAPEWNIĆ MAKSYMALNĄ OCHRONĘ ISTNIEJĄCEJ ZIELENI.
- KAŻDY PRZYPADKOWY USZKODZENIA DRZEW MUSI BYĆ NIEZŁOŻYMO ZGŁOSZONY INWESTOROWI
- JAKO POZIOM ± 0,00 PRZYJĘTO POZIOM WYKONCZENIA PŁACU
- ŻADEN WYMIAR NIE MOŻE BYĆ SKALOWANY Z TEGO RYSUNKU
- WSZYSTKIE WYMIARY SPRAWDZIĆ NA BUDOWIE
- WSZELKIE WĄTPLIWOŚCI ZGŁOSIĆ NIEZWŁOŻNIE PROJEKTANTOWI
- WYKONAWCA GWARANTUJE, ŻE WSZELKIE PRACE PROWADZONE NA BUDOWIE SĄ ZGODNE Z AKTUALNYMI PRZEPISAMI I NORMAMI
- ŻADEN WYMIAR NIE MOŻE BYĆ SKALOWANY Z TEGO RYSUNKU
- WSZYSTKIE WYMIARY SPRAWDZIĆ NA BUDOWIE
- WSZELKIE WĄTPLIWOŚCI ZGŁOSIĆ NIEZWŁOŻNIE PROJEKTANTOWI
- WYKONAWCA GWARANTUJE, ŻE WSZELKIE PRACE PROWADZONE NA BUDOWIE SĄ ZGODNE Z AKTUALNYMI PRZEPISAMI I NORMAMI
- RYSUNEK ROZPATRYWAĆ Z CZĘŚCIĄ KONSTRUKCYJNĄ I INSTALACJI.
- W TRAKCIE BETONOWANIA FONTANNY OSADZIĆ WSZYSTKIE ELEMENTY INSTALACJI
- PRZED ZAMÓWIENIEM PŁYT KAMIENNYCH NALEŻY SPRAWDZIĆ WSZYSTKIE WYMIARY NA BUDOWIE
- WYKONAWCA PRZEDSTAWI PRÓBKĘ WSZYSTKICH PŁYT KAMIENNYCH DO AKCEPTACJI ARCHITEKTOWI I INWESTOROWI
- WYMIARY KAMIENIA PODANO W OSIACH
- PRZY ZAMÓWIENIU KAMIENIA UWZGLĘDNIĆ SPADKI NIECKI FONTANNY
- OKŁADZINA KAMIENNA ZABEZPIECZONA W CAŁOŚCI IMPREGNATEM ANTYGRAFITU DLA MATERIAŁÓW NATURALNYCH, NIE POWODUJĄCYCH ZNIEKSZTAŁCEN WYKOLORZE PODKOZA

STUDIO 	TEMAT OPRACOWANIA PROJ. REWITALIZACJI PARKU MIEJSKIEGO FONTANNA		ADRES INWESTYCJI KAZIMIERZA WIELKA DZ. NR EWID 2576/1, 2578		PROJEKTOWAŁ mgr inz. arch. Kinga Chrzęszczyńska nr upr. SW-27/2006	PODPIS
	No. PROJ. 07030	TYTUŁ RYSUNKU UKŁAD KAMIENI 2 z 4	WERSJA P	INWESTOR GMINA KAZIMIERZA WIELKA	SPRAWDZIŁ mgr inz. arch. Bartosz Prokop	PODPIS
NR RYS. A-F-F-03	BRANŻA ARCHITEKTI IRA	FAZA DRW	SKALA 1:25 @A3	DATA 2008 04		