




W12 Widok  
Skala 1:25

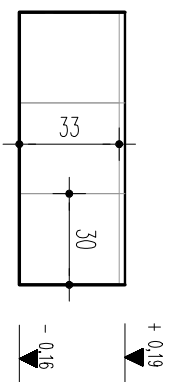


W13 Widok  
Skala 1:25

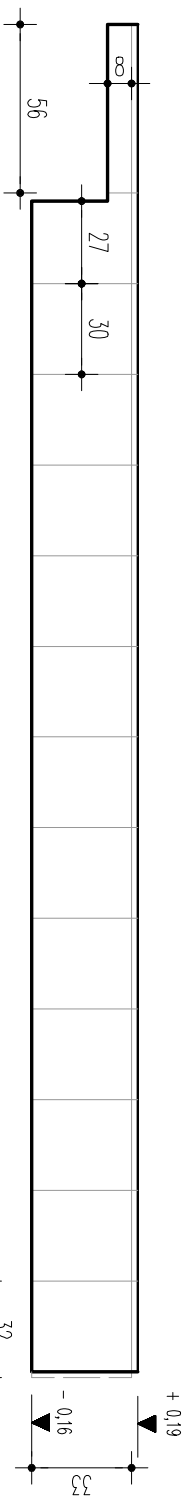


W14 Widok  
Skala 1:25

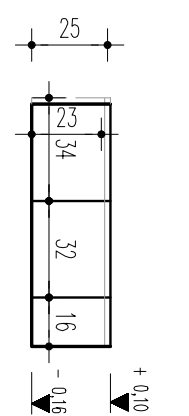


W15 Widok  
Skala 1:25

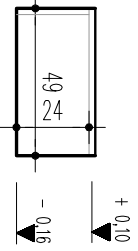


W16 Widok  
Skala 1:25

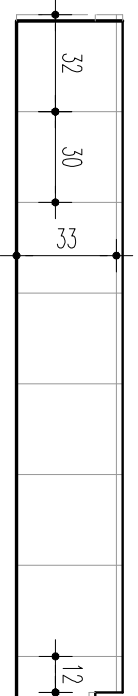


W17 Widok  
Skala 1:25

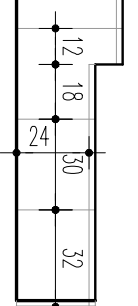


W18 Widok  
Skala 1:25

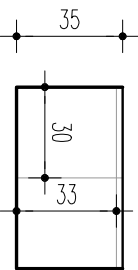

W19 Widok  
Skala 1:25

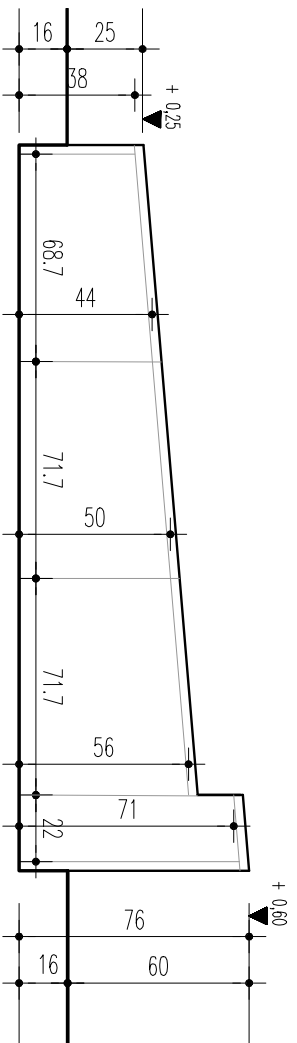


W20 Widok  
Skala 1:25

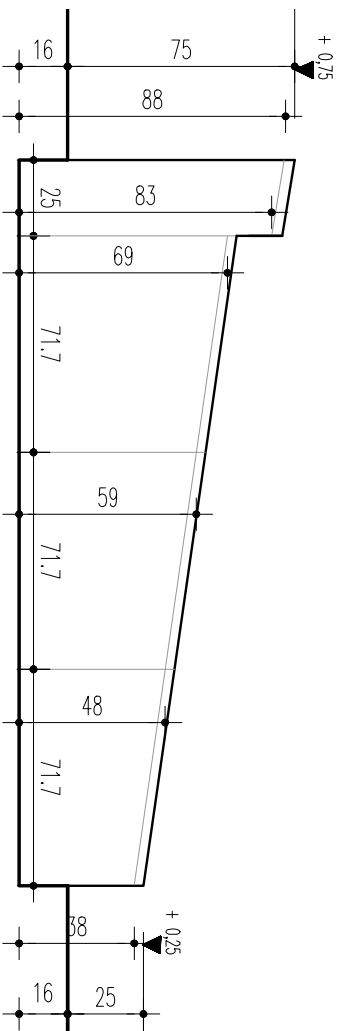

W21 Widok  
Skala 1:25

**UWAGI:**

- WYKONAWCA GWARANTUJE, ŻE WSZYSTKIE PRACE BUDOWLANE BĘDĄ PROWADZONE Z NAJWYŻSZĄ STARAannością TAK ABY ZAPEWNIĆ MAKSYMALNĄ OCHRONĘ ISTNIEJĄCEJ ZIELENI.
- KAŻDY PRZYPADEK USZKODZENIA DRZEW MUSI BYĆ NIEZWŁOCZNIE ZGŁOSZONY INWESTOROWI
- JAKO POZIOM + 0,00 PRZYJĘTO POZIOM WYKONCZENIA PŁACU
- ŻADEN WYMIAR NIE MOŻE BYĆ SKALOWANY Z TEGO RYSUNKU
- WSZYSTKIE WYMIARY SPRAWDZIĆ NA BUDOWIE
- WSZELKIE WĄTPLIWOŚCI ZGŁOSIĆ NIEZWŁOCZNIE PROJEKTANTOWI
- WYKONAWCA GWARANTUJE, ŻE WSZELKIE PRACE PROWADZONE NA BUDOWIE SĄ ZGODNE Z AKTUALNYMI PRZEPISAMI I NORMAMI
- RYSUNEK ROZPATRYWAĆ Z CZĘŚCIĄ KONSTRUKCYJNĄ I INSTALACJI.
- W TRAKCIE BETONOWANIA FONTANNY OSADZIĆ WSZYSTKIE ELEMENTY INSTALACJI
- PRZED ZIMOWIENIEM PŁYT KAMIENNYCH NALEŻY SPRAWDZIĆ WSZYSTKIE WYMIARY NA BUDOWIE
- WYKONAWCA PRZEDSTAWI PRÓBKĘ WSZYSTKICH PŁYT KAMIENNYCH DO AKCEPTACJI ARCHITEKTOWI I INWESTOROWI
- WYMIARY KAMIENIA PODANO W OSIACH
- PRZY ZAMÓWIENIU KAMIENIA UWZGLĘDNIĆ SPADKIE NIECKI FONTANNY
- OKŁADZINA KAMIENNA ZABEZPIECZONA W CAŁOŚCI IMPREGAcyTEM ANTYGRABITTI DLA MATERIAŁÓW NATURALNYCH, NIE POWODUJĄCYCH ZNIEKSZTAŁCEN WYKOLORZE PODKOZA
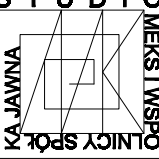
<b>STUDIO</b>  MEKS I WSPÓLPRACOWNICY SPÓŁKA Z OGRANICZONĄ ODPOWIEDZIALNOŚCIĄ NR RYS. A-F-F-04	TEMAT OPRAWACZANIA <b>PROJ. REWITALIZACJI PARKU MIEJSKIEGO FONTANNA</b>		ADRES INWESTYCJI <b>KAZIMIERZA WIELKA          DZ. NR EWID 2576/1, 2578</b>		PROJEKTOWAŁ <b>mgr inż. arch.          Kinga Chrzęszczyńska          nr upr. SW-27/2006</b>		PODPIS
	No. PROJ. <b>07030</b>	TYTUŁ RYSUNKU <b>UKŁAD KAMIENI 3 z 4</b>	WERSJA <b>P</b>	INWESTOR <b>GMINA KAZIMIERZA WIELKA</b>	SPRAWDZIŁ <b>mgr inż. arch.          Bartosz Prokop</b>	PODPIS	
BRANŻA <b>ARCHITEKTY IRA</b>	FAZA <b>DRW</b>	SKALA <b>1:25 @A3</b>	DATA <b>2008 04</b>				