




W22 Widok
Skala 1:25

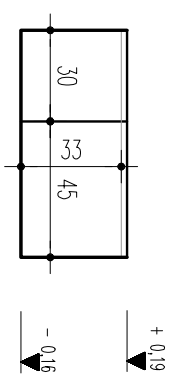


W23 Widok
Skala 1:25

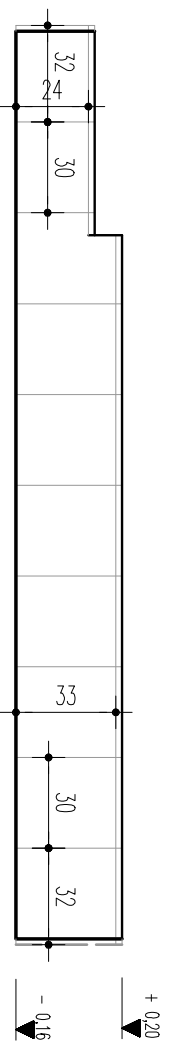

W24 Widok
Skala 1:25

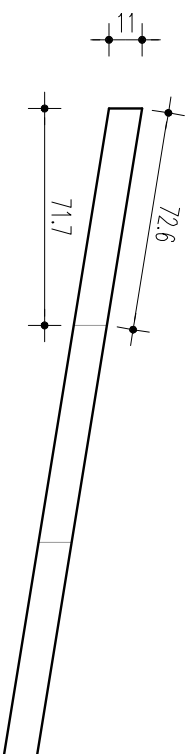

W25 Widok
Skala 1:25

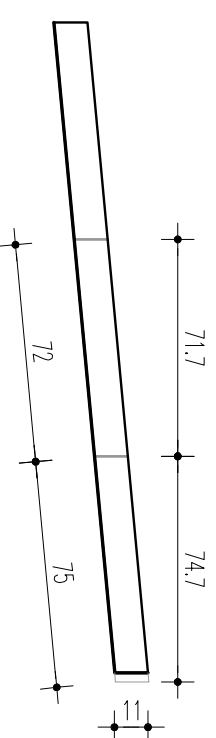

W26 Widok
Skala 1:25

UWAGI:

- WYKONAWCA GWARANTUJE, ŻE WSZYSTKIE PRACE BUDOWLANE BĘDĄ PROWADZONE Z NAJWYŻSZĄ STARANNOŚCIĄ TAK ABY ZAPEWNIĆ MAKSYMALNĄ OCHRONĘ ISTNIEJĄCEJ ZIELENI.
- KAŻDY PRZYPADEK USZKODZENIA DRZEW MUSI BYĆ NIEZWŁOŻNIE ZGŁOSZONY INWESTOROWI
- JAKO POZIOMI ± 0,00 PRZYJĘTO POZIOM WYKOŃCZENIA PŁACU
- ŻADEN WYMIAR NIE MOŻE BYĆ SKALOWANY Z TEGO RYSUNKU
- WSZYSTKIE WYMIARY SPRAWDZIĆ NA BUDOWIE
- WSZELKIE WĄTPLIWOŚCI ZGŁOSIĆ NIEZWŁOŻNIE PROJEKTANTOWI
- WYKONAWCA GWARANTUJE, ŻE WSZELKIE PRACE PROWADZONE NA BUDOWIE SĄ ZGODNE Z AKTUALNYMI PRZEPISAMI I NORMAMI
- RYSUNEK ROZPATRYWAĆ Z CZĘŚCIĄ KONSTRUKCYJNĄ I INSTALACJI.
- W TRAKCIE BETONOWANIA FONTANNY OSADZIĆ WSZYSTKIE ELEMENTY INSTALACJI
- PRZED ZIMÓWIENIEM PŁYT KAMIENNYCH NALEŻY SPRAWDZIĆ WSZYSTKIE WYMIARY NA BUDOWIE
- WYKONAWCA PRZEDSTAWI PRÓBKĘ WSZYSTKICH PŁYT KAMIENNYCH DO AKCEPTACJI ARCHITEKTOWI I INWESTOROWI
- WYMIARY KAMIENIA PODANO W OSIACH
- PRZY ZAMÓWIENIU KAMIENIA UWZGLĘDNIĆ SPADEK NIECKI FONTANNY
- OKŁADZINA KAMIENNA ZABEZPIECZONA W CAŁOŚCI IMPREGNATEM ANTYGRABITTI DLA MATERIAŁÓW NATURALNYCH, NIE POWODUJĄCYCH ZNIEKSZTAŁCEN WYKOLORZE PODKOZA

STUDIO 	TEMAT OPRACOWANIA PROJ. REWITALIZACJI PARKU MIEJSKIEGO FONTANNA		ADRES INWESTYCJI KAZIMIERZA WIELKA DZ. NR EWID 2576/1, 2578		PROJEKTOWAŁ mgr inz. arch. Kinga Chrzęszczyńska nr upr. SW-27/2006	PODPIS	
	No. PROJ. 07030	TYTUŁ RYSUNKU UKŁAD KAMIENI 4 z 4	WERSJA P	INWESTOR GMINA KAZIMIERZA WIELKA	SKALA 1:25 @ A4	DATA 2008 04	SPRAWDZIŁ mgr inz. arch. Bartosz Prokop
NR RYS. A-F-F-05	BRANŻA ARCHITEKTI IRA	FAZA DRW					