UWAGI:

- WYKONAWCA GWARANTUJE, ŻE WSZYSTKIE PRACE BUDOWLANE BĘDĄ PROWADZONE Z NAJWYŻSZĄ STARANNOŚCIĄ, TAK ABY ZAPEWNIĆ MAKSYMALNĄ OCHRONĘ ISTNIEJĄCEJ ZIELENI.
- KAŻDY PRZYPADEK USZKODZENIA DRZEW MUSI BYĆ NIEZWŁOCZNIE ZGŁOSZONY INWESTOROWI
- „±0,0 POZIOM ± 0,00 PRZYJĘTO POZIOM WYKOŃCZENIA PŁACU
- ZADEN WYMIAR NIE MOŻE BYĆ SKALOWANY Z TEGO RYSUNKU
- WSZYSTKIE WYMIARY SPRAWDZIĆ NA BUDOWIE
- WSZELKIE WĄTPLIWOŚCI ZGŁOSIĆ NIEZWŁOCZNIE PROJEKTANTOWI
- WYKONAWCA GWARANTUJE, ŻE WSZELKIE PRACE PROWADZONE NA BUDOWIE SĄ ZGODNE Z AKTUALNYMI PRZEPISAMI I NORMAMI

- RYSUNEK ROZPATRYWAĆ Z CZĘŚCIĄ KONSTRUKCYJNĄ I INSTALACJI.
- W TRAKCIE BETONOWANIA FONTANNY OSADZIĆ WSZYSTKIE ELEMENTY INSTALACJI
- PRZED ZMÓWIENIEM PŁYT KAMIENNYCH NALEŻY SPRAWDZIĆ WSZYSTKIE WYMIARY NA BUDOWIE
- WYKONAWCA PRZEDSTAWI PROBKI WSZYSTKICH PŁYT KAMIENNYCH DO AKCEPTACJI ARCHITEKTOWI I INWESTOROWI

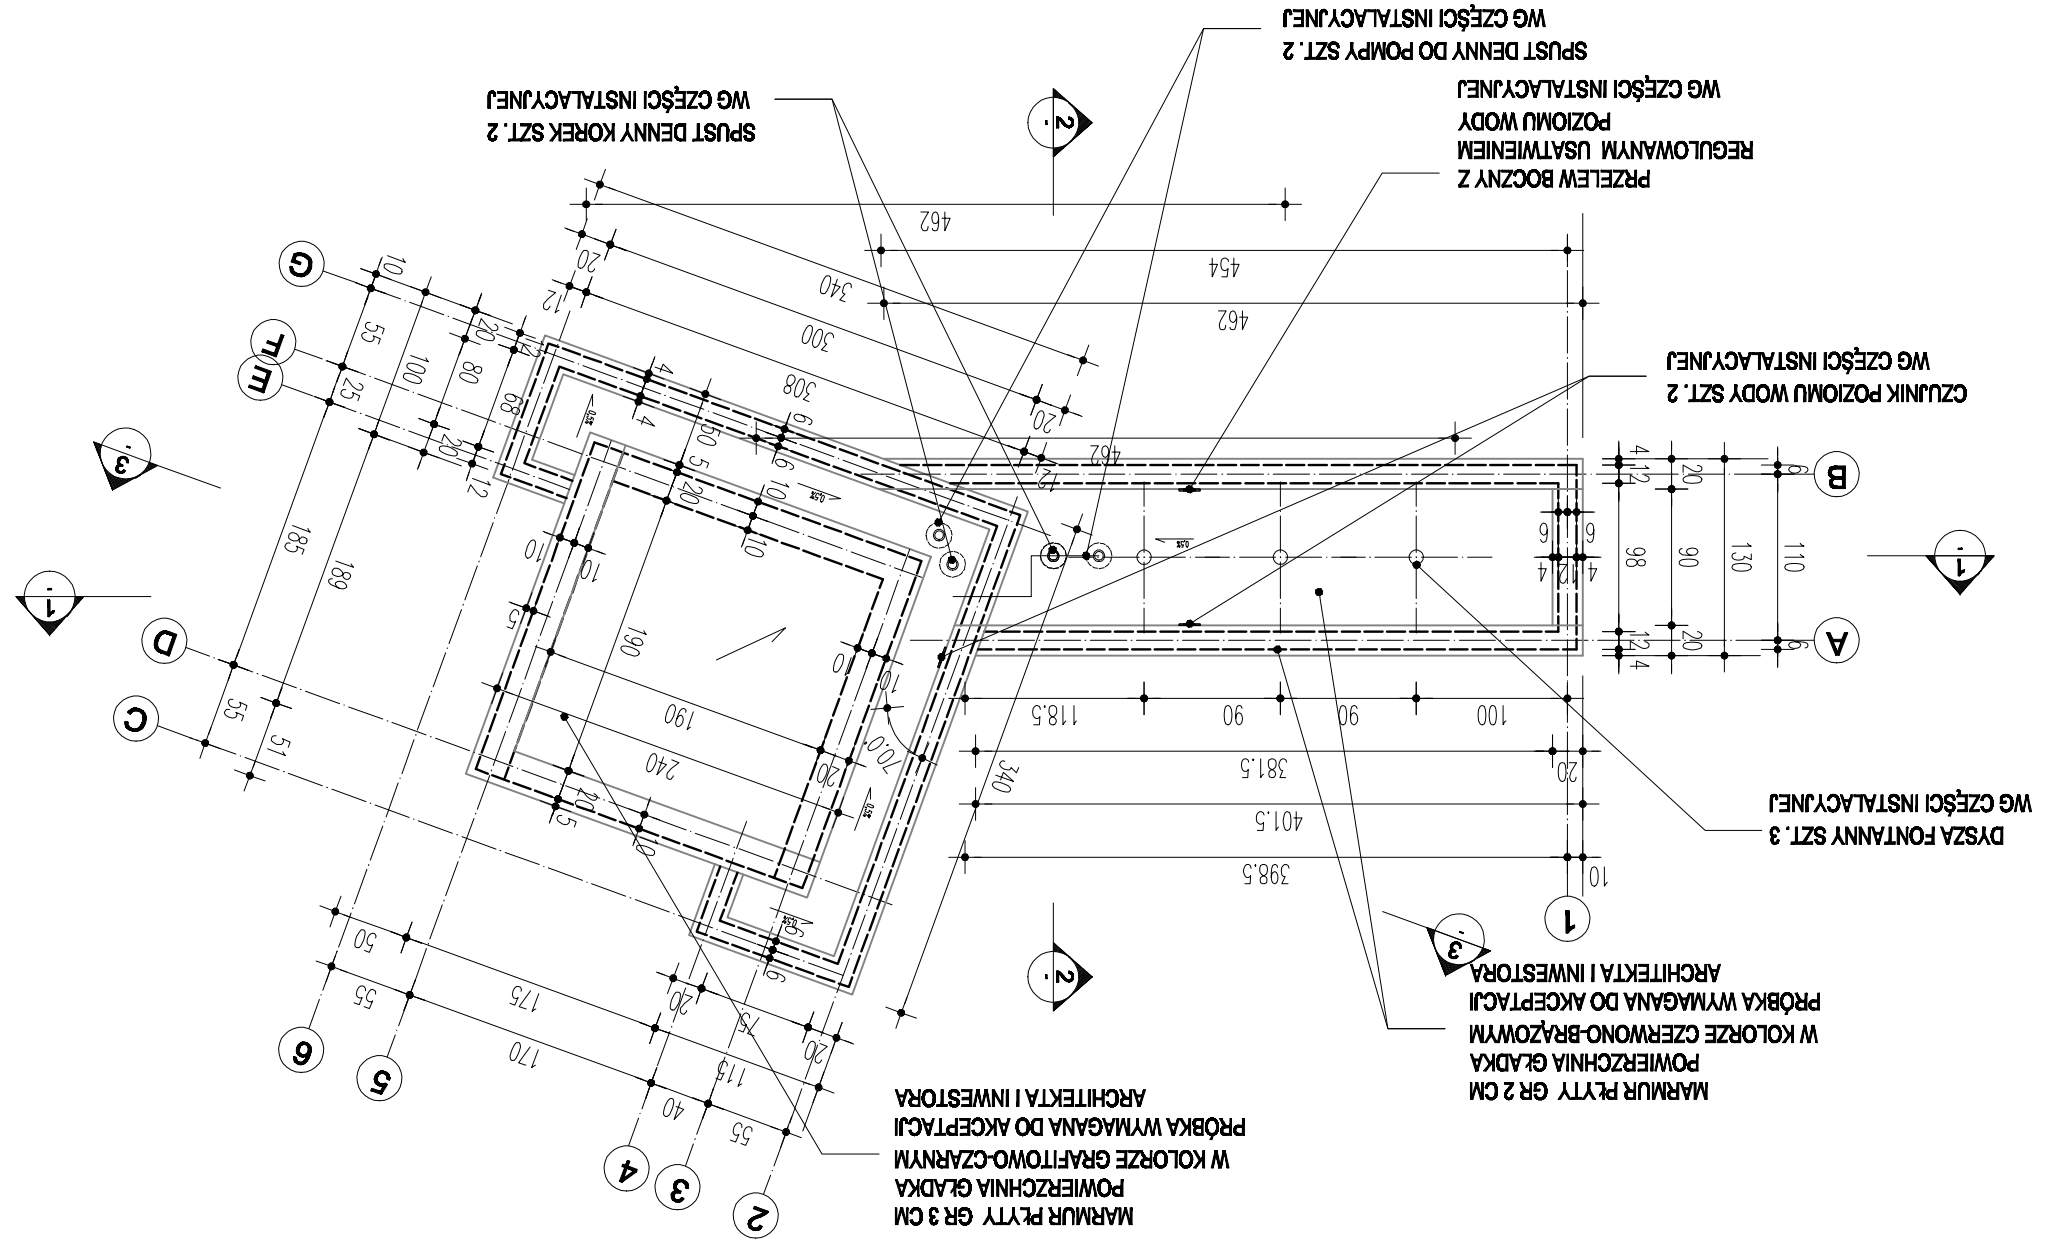

STUDIO MEKS I WSPÓLNICY SPÓŁKA JAWNA	TEMAT OPRACOWANIA: PROJ. REWITALIZACJI PARKU MIEJSKIEGO FONTANNA	ADRES INWESTYCJI: KAZIMIERZA WIELKA DZ. NR EWID 2576/1, 2578	
NR RYS. A-F-R-01	No. PROJ. 07030 / TYTUŁ RYSUNKU: RZUT / WERSJA: P	INWESTOR: GMINA KAZIEMIERZA WIELKA	
BRANŻA: ARCHITEKTURA	FAZA: PROJEKT BUDOWLANY	SKALA: 1:50 @A3	DATA: 2020.04
PROJEKTOWAŁ: mgr inż. arch. Kinga Chrząszczyńska nr upr. SW-27/2006	SPRAWDZIŁ: mgr inż. arch. Bartosz Prokop	PODPIS	PODPIS