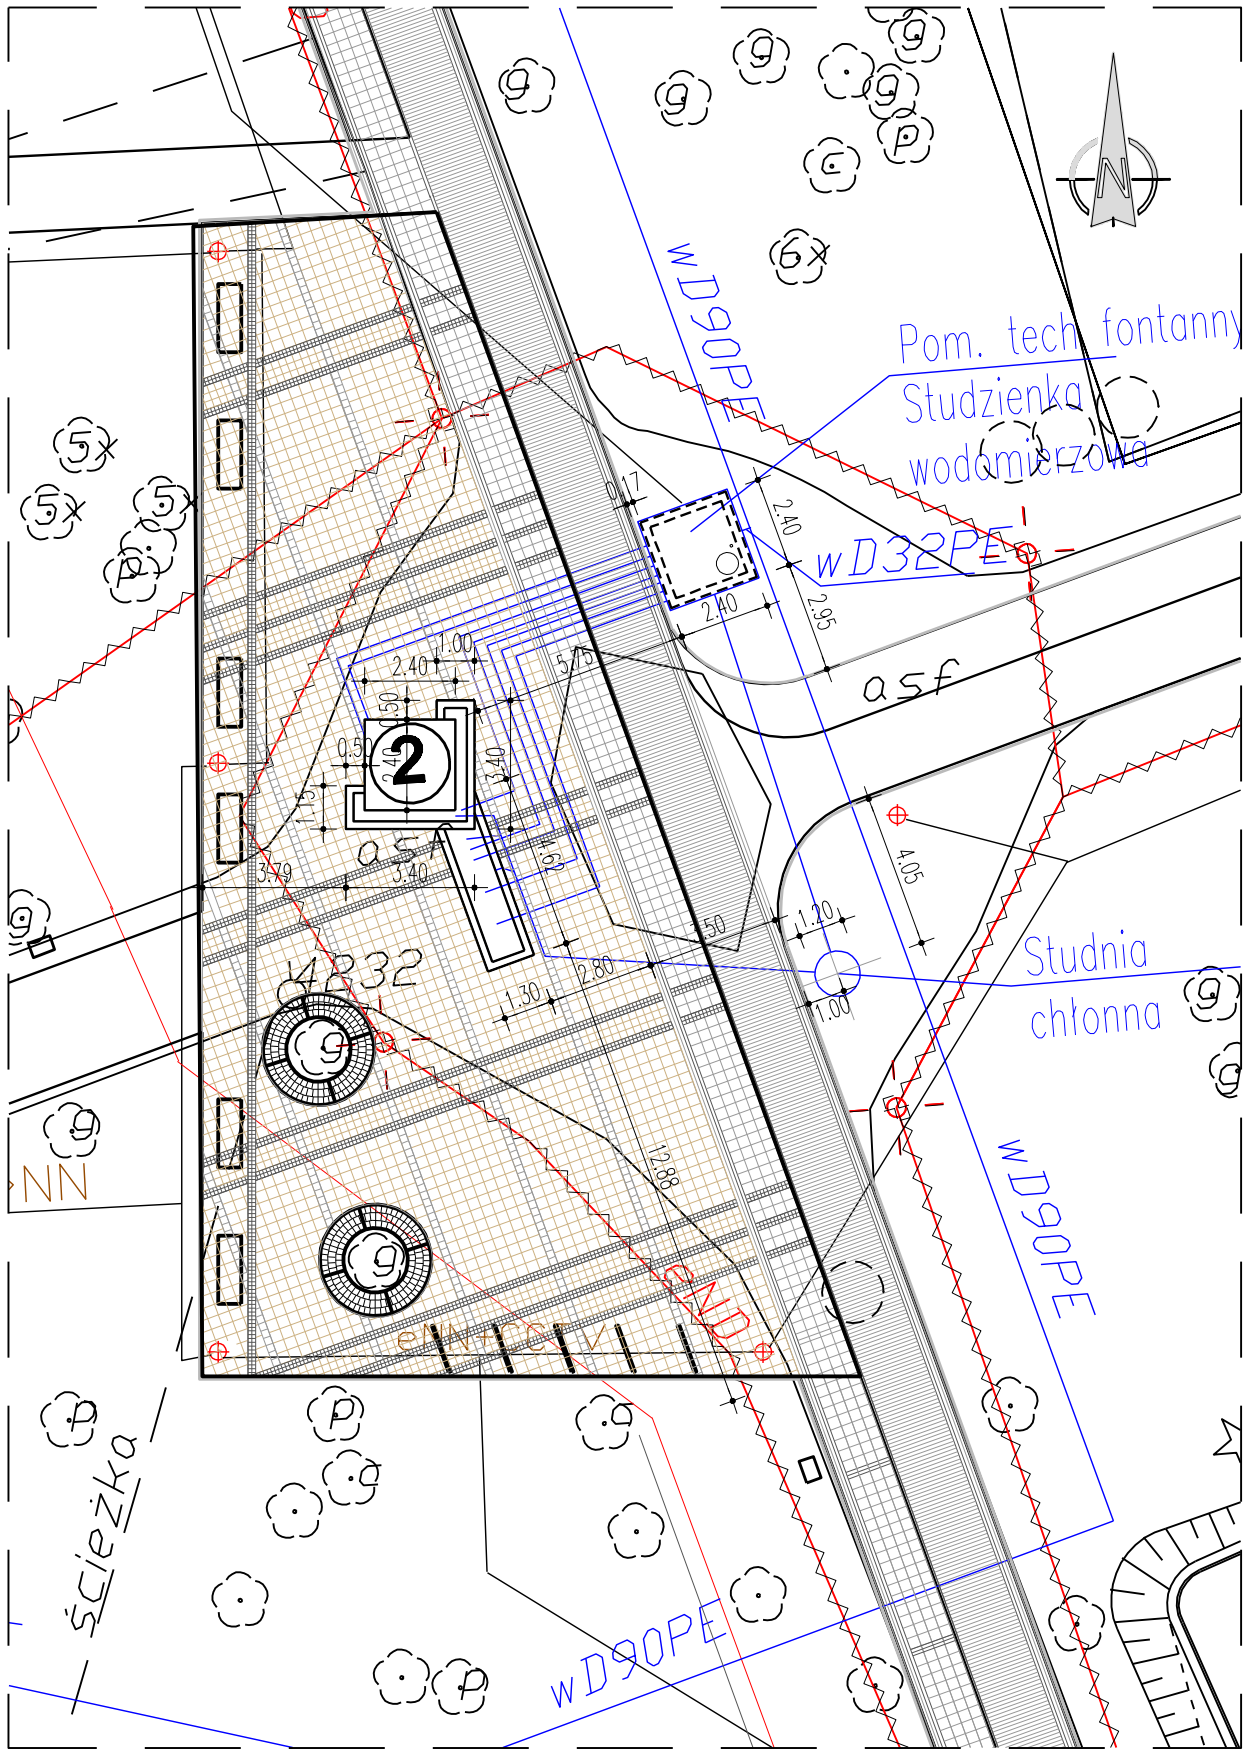

LEGENDA

ISTNIEJĄCE OBIEKTY I URZĄDZENIA	
utw.	ALEJKI I PLACE NAWIERZCHNIE UTWARDZONE
ścieżka	ŚCIEŻKI NIEUTWARDZONE

ISTNIEJĄCE SIECI	
wD	SIEĆ WODOCIĄGOWA
eND	SIEĆ ENERGETYCZNA
	ISTNIEJACE KABLE OŚWIETLENIOWE DO LIKWIDACJI

PROJEKTOWANE OBIEKTY I URZĄDZENIA	
2	FONTANNA
	ALEJKI I PLACE PROJEKTOWANE NAWIERZCHNIE UTWARDZONE

PROJEKTOWANE OBIEKTY MAŁEJ ARCHITEKTURY	
	ŁAWKI
	OSŁONY DRZEW
	STOJAKI NA ROWERY
	LAMPY

PROJEKTOWANE SIECI I PRZYŁĄCZA	
wD32PE / wD90PE	SIEĆ WODOCIĄGOWA
	POM TECHNICZNE FONTANNY STUDZIENKA WODOMIERZOWA
	ODWODNIENIE LINIOWE
	STUDNIA CHŁONNA
eNN+CCTV	LINIA KABLOWA NN LINIA OŚWIETLENIOWA+MONITORING
	LINIA KABLOWA ZASILAJĄCA FONTANNE
CCTV	MONITORING

UWAGI:

- WYKONAWCA GWARANTUJE, ŻE WSZYSTKIE PRACE BUDOWLANE BĘDĄ PROWADZONE Z NAJWYŻSZĄ STARANNOŚCIĄ TAK ABY ZAPEWNIĆ MAKSYMALNĄ OCHRONĘ ISTNIEJĄCEJ ZIELENI.
- KAŻDY PRZYPADEK USZKODZENIA DRZEW MUSI BYĆ NIEZWŁOCZNIE ZGŁOSZONY INWESTOROWI
- ŻADEN WYMIAR NIE MOŻE BYĆ SKALOWANY Z TEGO RYSUNKU
- WSZYSTKIE WYMIARY SPRAWDZIĆ NA BUDOWIE
- WSZELKIE WĄTPLIWOŚCI ZGŁOSIĆ NIEZWŁOCZNIE PROJEKTANTOWI
- WYKONAWCA GWARANTUJE, ŻE WSZELKIE PRACE PROWADZONE NA BUDOWIE SĄ ZGODNE Z AKTUALNYMI PRZEPISAMI I NORMAMI

- NAWIERZCHNIA PLACU WG RYS A-PF-R-01 ORAZ CZĘŚCI DROGOWEJ

- RYSUNEK ROZPTRYWAĆ ŁĄCZNIE Z PROJKETM ZEGOSPODROWANIA TERNU RYS Z-01/2 I Z-02/2 ORAZ PROJKETM ZIELENI

PROJEKTOWAŁ: mgr inż. arch. Kinga Chrząszczyńska nr upr. SW-27/2006 — PODPIS

SPRAWDZIŁ: mgr inż. arch. Bartosz Prokop upr. nr 199/01 — PODPIS

ADRES INWESTYCJI: KAZIMIERZA WIELKA DZ. NR EWID 2576/1, 2578

INWESTOR: GMINA KAZIMIERZA WIELKA

SKALA: 1:200 @A3

DATA: 2008-04

TEMAT OPRACOWANIA: PROJ. REWITALIZACJI PARKU MIEJSKIEGO FONTANNA

WERSJA: P

No. PROJ.: 07030

TYTUŁ RYSUNKU: ZAGOSPOD. TERNU

FAZA: PBW

BRANŻA: ARCHITEKTURA

NR RYS.: A-F-Z-01

STUDIO MEKO I WSPÓ