


Rs Rzut ścieżki zdrowia
Skala 1:200

- LEGENDA:**
1. DRABINKA SZNUROWA; WYMIARY ELEMENTU: 1,90 X 0,10 M, WYMIARY STRĘPY BEZPIECZYSTWA: 4,80 X 3,10 M, WYSOKOŚĆ CAŁKOWITA: 1,75 M
 2. GÓRA / DŃ: WYMIARY: 3,20 X 2,00 M, WYSOKOŚĆ: 0,75 M
 3. DRABINKA POZIOMA; WYMIARY ELEMENTU: 1,90 X 1,00 M, WYMIARY STRĘPY BEZPIECZYSTWA: 5,90 X 5,00 M, WYSOKOŚĆ: 2,00 M
 4. PRZEPIOTNIA; WYMIARY ELEMENTU: 1,90 X 0,10 M, WYMIARY STRĘPY BEZPIECZYSTWA: 5,90 X 4,10 M, WYSOKOŚĆ: 2,00 M
 5. POTOKIEN DREWCEK; WYMIARY: 2,80 X 0,12 M, WYMIARY STRĘPY BEZPIECZYSTWA: 4,80 X 4,20 M, WYSOKOŚĆ: 1,80 M
 6. RÓWNOWAŻNIWA; WYMIARY: 4,40 X 2,50 M, WYSOKOŚĆ: 0,30 M
 7. SIŁCOK; WYMIARY: 3,20 X 2,00 M, WYSOKOŚĆ: 0,75 M
 8. TABLICA INFO

UWAGI:


1. WSKAZANE WYMIARY I PODZIAŁ TERENU MUSZA BYĆ SPRAWDZONE PRZEZ WYKONAWCĘ W TERENIE.
obrzeże elastyczne 5 x 20 cm
ława betonowa z betonu B15

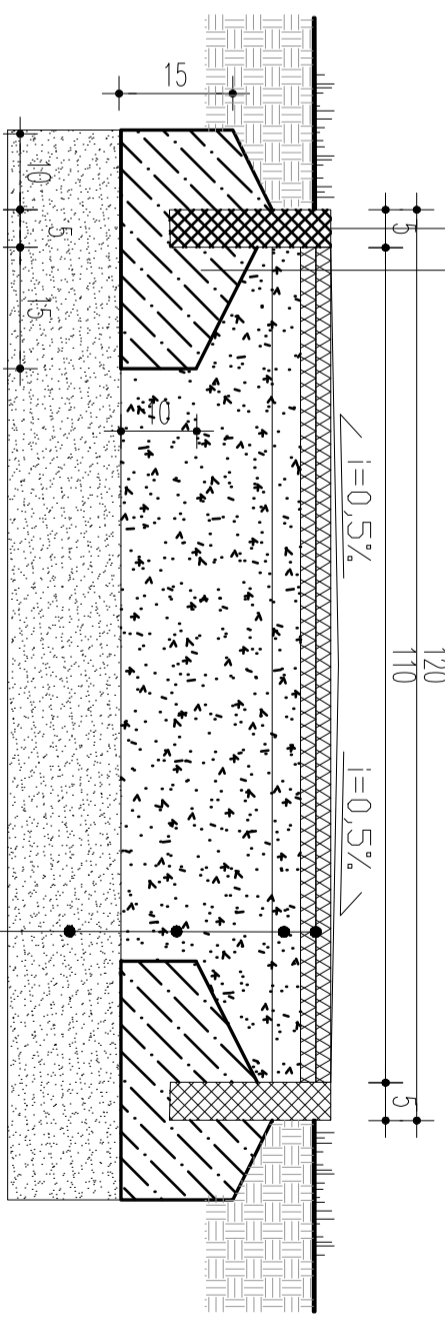

- warstwa odcinająca z piasku
- stabilizowanego mechanicznie 0/31.5, 15cm
- podbudowa z kruszywa łamanego
- kruszywo łamane 0,05-5mm, 5cm
- nowierzchnia elastyczna 4cm

AA Przekrój A-A
Skala 1:10

	TEMAT OPRACOWANIA PROJ. REWITALIZACJI PARKU MIEJSKIEGO PROJEKT ŚCIEŻKI ZDROWIA		ADRES INWESTYCJI KAZIMIERZA WIELKA DZIAŁKA NR EWID.2576/1 ; 2578		PROJEKTOWAŁ mgr inż. arch. KINGA CHRZAŚCZYŃSKA nr upr. SW-27/2006		PODPIS	
	No. PROJ. 07030	TYTUŁ RYSUNKU RZUT / PRZEKRÓJ A-A	WERSJA P	INWESTOR GMINA KAZIMIERZA WIELKA	SKALA 1:200 / 1:10	DATA 2008-04	SPRAWDZIŁ mgr inż. arch. BARTOSZ PROKOP upr. nr 199/01	PODPIS
NR RYS. A-Ma-D-01	BRANŻA ARCHITEKTURA	FAZA PBW						