

50x50mm RAMA ZE STALI OCYNKOWANEJ
MALOWANEJ PROSZKOWO NA KOLOR JASNO SZARY
DO UZGODNIENIA Z ARCHITEKTEM
MOCOWANA DO PODKOŁA WG DETALU C NA RYS. A-Ma-D01

50x50mm RAMA ZE STALI OCYNKOWANEJ
MALOWANEJ PROSZKOWO NA KOLOR JASNO SZARY
DO UZGODNIENIA Z ARCHITEKTEM
MOCOWANA DO PODKOŁA WG DETALU C NA RYS. A-Ma-D01



2 PŁASKOWNIKI 50x6mm ZE STALI OCYNKOWANEJ
MALOWANEJ PROSZKOWO NA KOLOR JASNO SZARY

2 PŁASKOWNIKI 50x6mm ZE STALI OCYNKOWANEJ
MALOWANEJ PROSZKOWO NA KOLOR JASNO SZARY
MOCOWANE DO STALOWEJ RAMY WG DETALU D

A Przekrój
Skala 1:10


B Widok
Skala 1:10

C Widok z góry
Skala 1:10

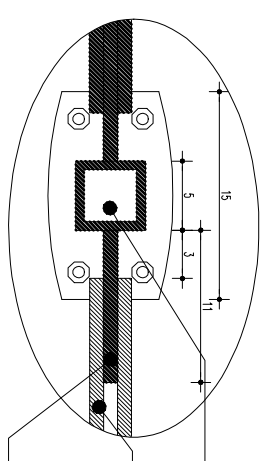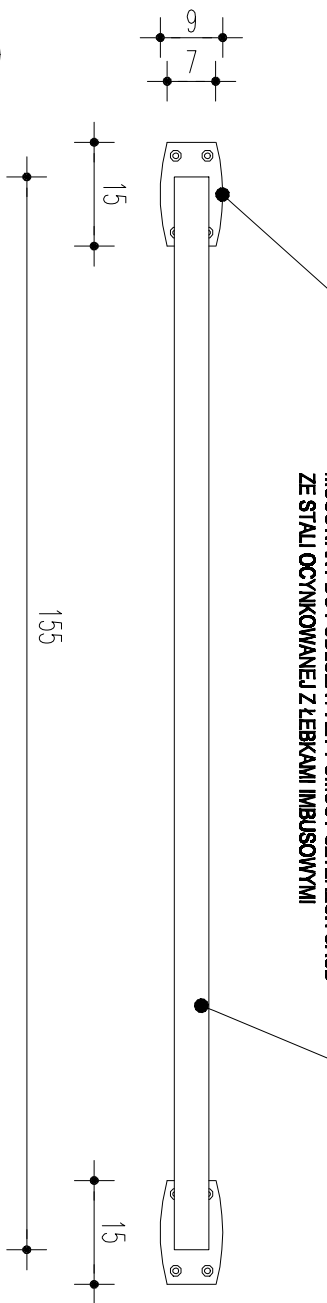

D Szczegóły mocowania
Skala 1:2

50x50mm RAMA ZE STALI OCYNKOWANEJ
MALOWANEJ PROSZKOWO NA KOLOR JASNO SZARY
2 PŁASKOWNIKI 50x6mm ZE STALI OCYNKOWANEJ
MALOWANEJ PROSZKOWO NA KOLOR JASNO SZARY
PRZYSPIAWANE DO STALOWEGO PŁASKOWNIKA JAK POKAZANO
NA RYSUNKU, W WARUNKACH FABRYCZNYCH
10mm GR. PŁASKOWNIKI 35x110mm ZE STALI OCYNKOWANEJ
MALOWANEJ PROSZKOWO NA KOLOR JASNO SZARY
PRZYSPIAWANY DO PIONOWEGO SŁUPKA W WARUNKACH FABRYCZNYCH

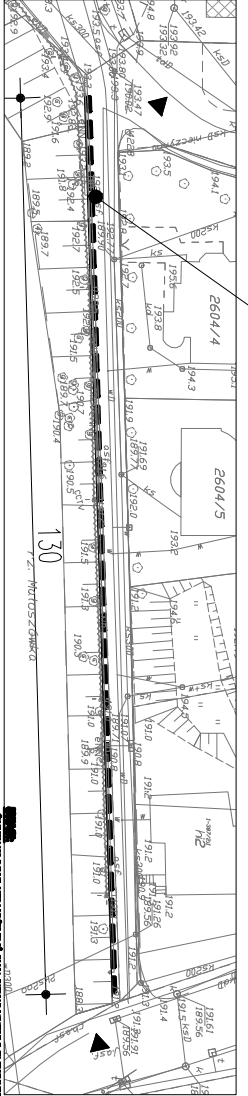

E Plan poglądowy
Skala 1:1000

	TEMAT OPRACOWANIA PROJEKT REWITALIZACJI PARKU MIEJSKIEGO - BARIERKA ZABEZPIECZAJĄCA		ADRES INWESTYCJI Kazimierza Wielka Działka nr ewid. 2576/1 ; 2578		PROJEKTOWAŁ mgr. inż. arch. Kinga Chrzęszczyńska upr. nr SW-27/2006	PODPIS
	No. PROJ. 07030	TYTUŁ RYSUNKU DETALE	WERSJA P	INWESTOR Gmina Kazimierza Wielka	PROJEKTOWAŁ mgr inż. arch. TOMASZ MEKS	PODPIS
NR RYS. A-Ma-D-03	BRANŻA ARCHITEKTURA	FAZA PBW	SKALA 1:10 @ A3	DATA 04.2008		