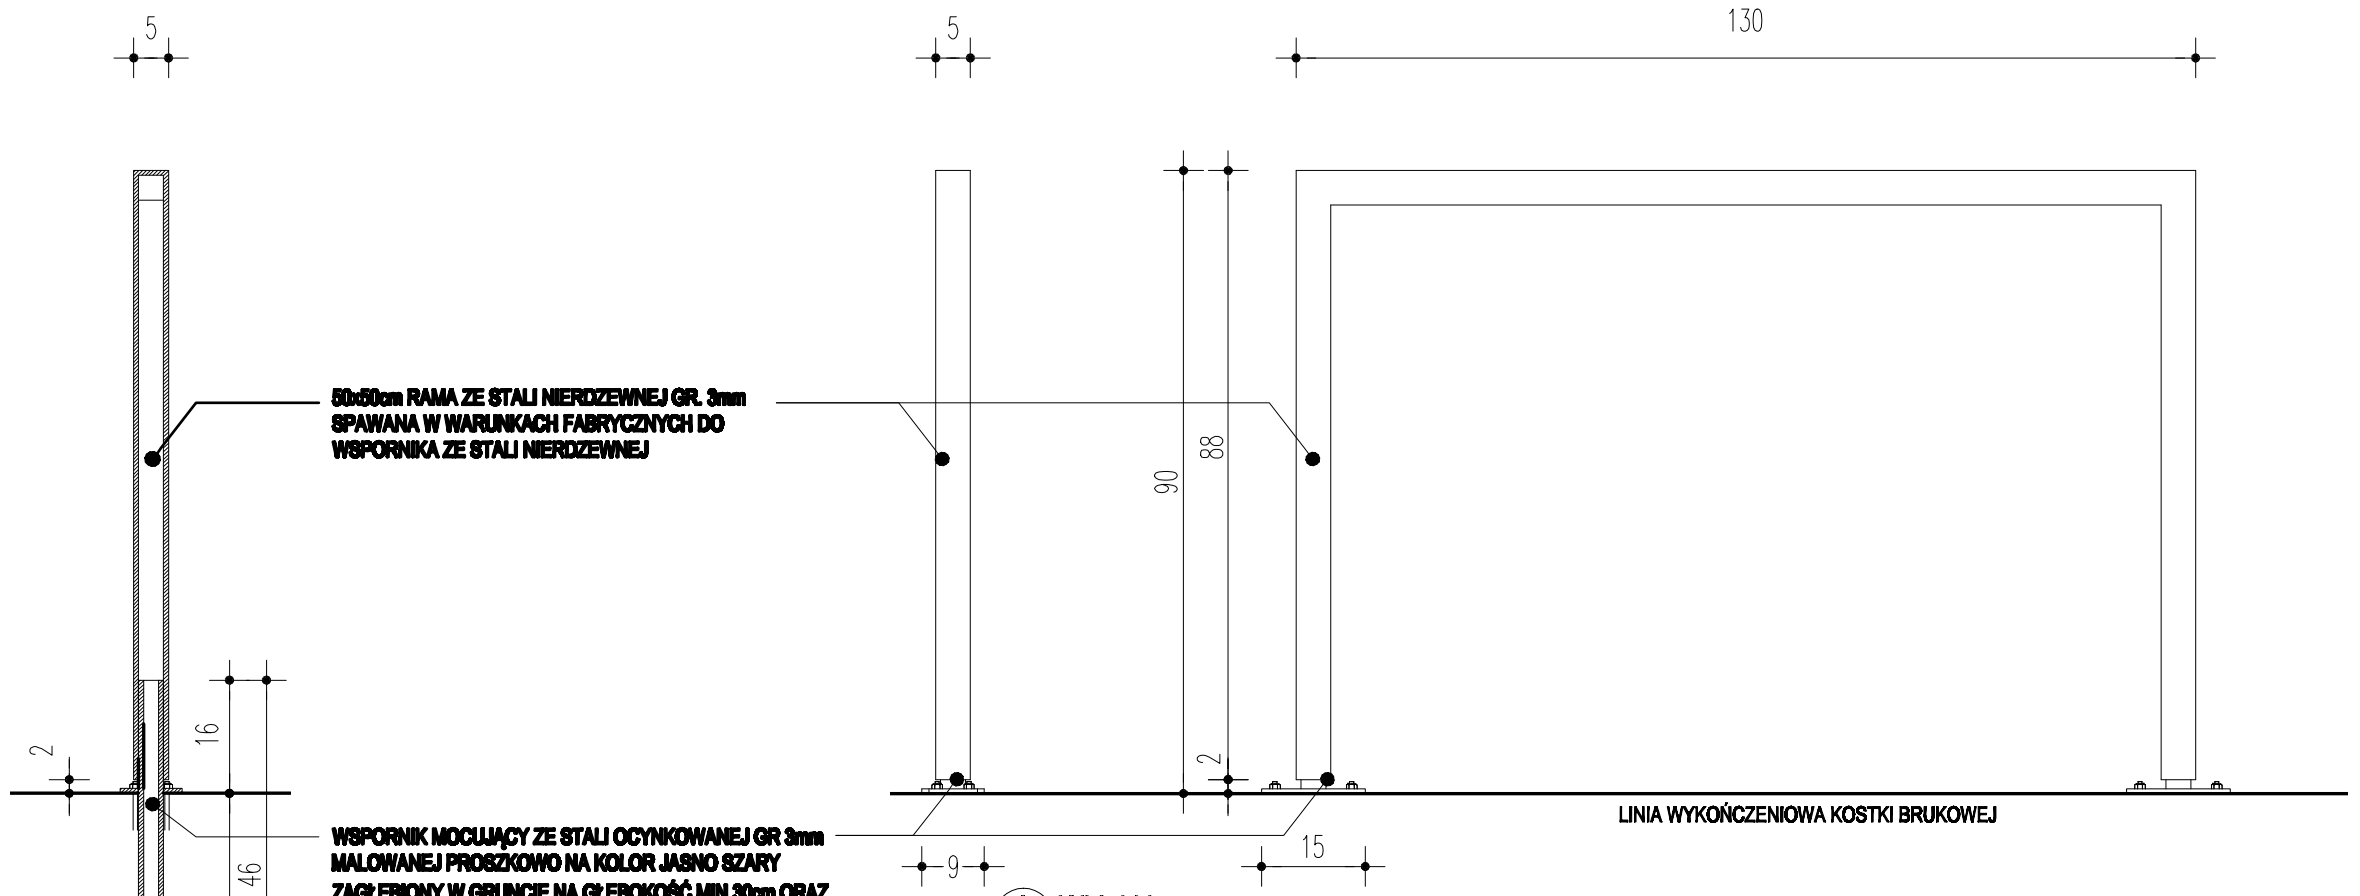

A Widoki boczne
Skala 1:10

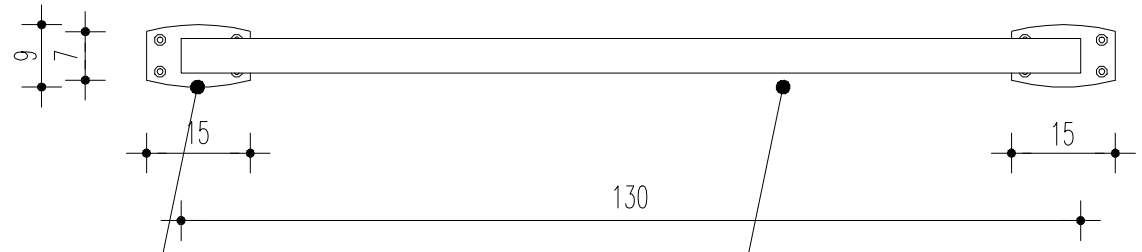

C Przekrój
Skala 1:10

B Widok z góry
Skala 1:10

PODPIS

PROJEKTOWAŁ
mgr. inż. arch.
Kinga Chrząszczyńska
upr. nr SW-27/2006

PODPIS

PROJEKTOWAŁ
mgr inż. arch.
TOMASZ MEKS

DATA
04.2008

ADRES INWESTYCJI
Kazimierza Wielka
Działka nr ewid. 2576/1 ; 2578

INWESTOR
Gmina Kazimierza Wielka

SKALA
1:10 @ A3

TEMAT OPRACOWANIA
PROJEKT REWITALIZACJI PARKU
MIEJSKIEGO - STOJAK ROWEROWY

WERSJA
P

No. PROJ.
07030

TYTUŁ RYSUNKU
DETALE

FAZA
PBW

BRANŻA
ARCHITEKTURA

NR RYS.
A-Ma-Rn-01

STUDIO PRZEWIĘŹLIKOWSKA I NOWAK