UWAGI:

1. WSZYSTKIE WYMIARY I RZĘDNE TERENU MUSZĄ BYĆ SPRAWDZONE PRZEZ WYKONAWCĘ W TERENIE. JAKIEKOLWIEK NIEPRAWIDŁOWOŚCI MUSZĄ BYĆ NIEZWŁOCZNIE ZGŁOSZONE PROJEKTANTOWI
2. WSZYSTKIE ELEMENTY STALOWE MALOWANE PROSZKOWO
3. WSZYSTKIE ŁĄCZENIA SPAWANE POSZCZEGÓLNYCH ELEMENTÓW PRZĘSŁA OGRODZENIA MUSZĄ BYĆ WYKONANE W WARUNKACH FABRYCZNYCH OBSTALOWANE I POMALOWANE PROSZKOWO.
4. FUNDAMENTY POD WSZYSTKIE SŁUPKI POBOCZKOWE NIE PLYTOWE NIŻEJ 100cm PONIŻEJ POZIOMU TERENU
5. WSZYSTKIE MURKI POD PRZĘSŁAMI POBOCZKOWE MIN. 30cm PONIŻEJ POZIOMU TERENU

W Widoki od strony ulicy
Skala 1:50

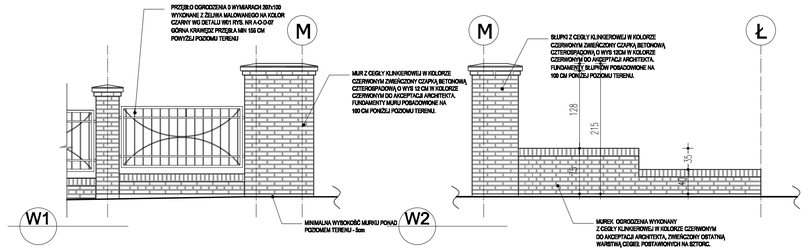

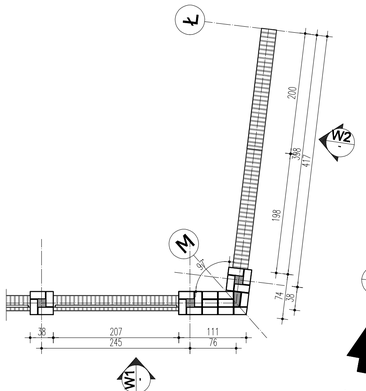

WEJŚCIE DO PARKU

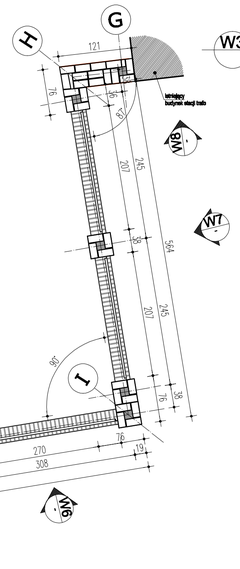

R1 Rzut przęseł ogrodzenia strefy wejściowej
Skala 1:50

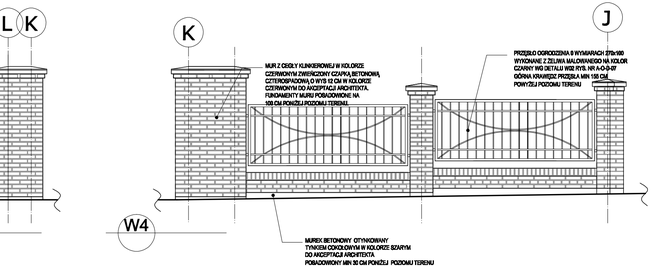

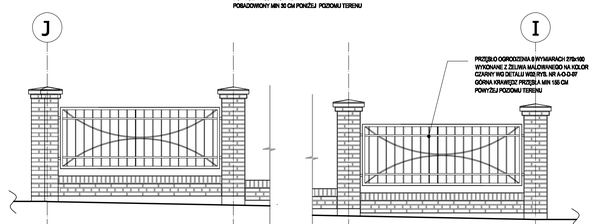

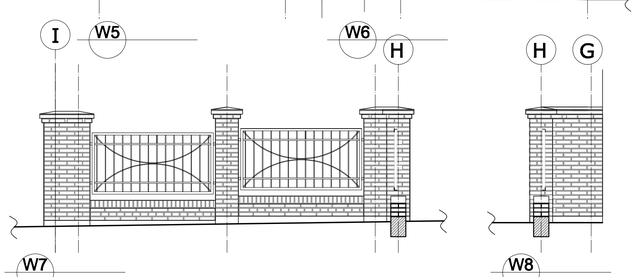

PROJEKTOWAŁ: PODPIS
mgr inż. arch. KINGA CHRZĄSZCZYŃSKA nr upr. SW-27/2006

SPRAWDZIŁ: PODPIS
mgr inż. arch. BARTOSZ PROKOP upr. nr 199/01

TEMAT OPRACOWANIA: PROJ. REWITALIZACJI PARKU MIEJSKIEGO PROJEKT OGRODZENIA

ADRES INWESTYCJI: KAZIMIERZA WIELKA DZIAŁKA NR EWID 2579/1 ; 2578

INWESTOR: GMINA KAZIMIERZA WIELKA

DATA: 2008-04

SKALA: 1:50

WERSJA: P

FAZA: PBW

Nr PROJ.: 07/30

TYTUŁ RYSUNKU: DET. STREFY WEJŚCIOWEJ

BRANŻA: ARCHITEKTURA

NR RYS.: A-O-D-02

STUDIO MEKS I WSPÓŁ SPÓŁKA JAWNA